

PROGETTO PRELIMINARE  
ADOTTATO CON D.C. NR. 26 DEL 28/07/2021

PRONUNCIA DELLA PROVINCIA  
D.D. NR. 1633 DEL 15/09/2021

PROGETTO DEFINITIVO  
APPROVATO CON D.C. NR. 46 DEL 26/11/2021

Sindaco:


Segretario Comunale:

Responsabile del Procedimento:

**PROGETTO**

Direttore tecnico  
e Progettista  
Arch. Fabio GALLO

Cartografia aggiornata, dicembre 2016

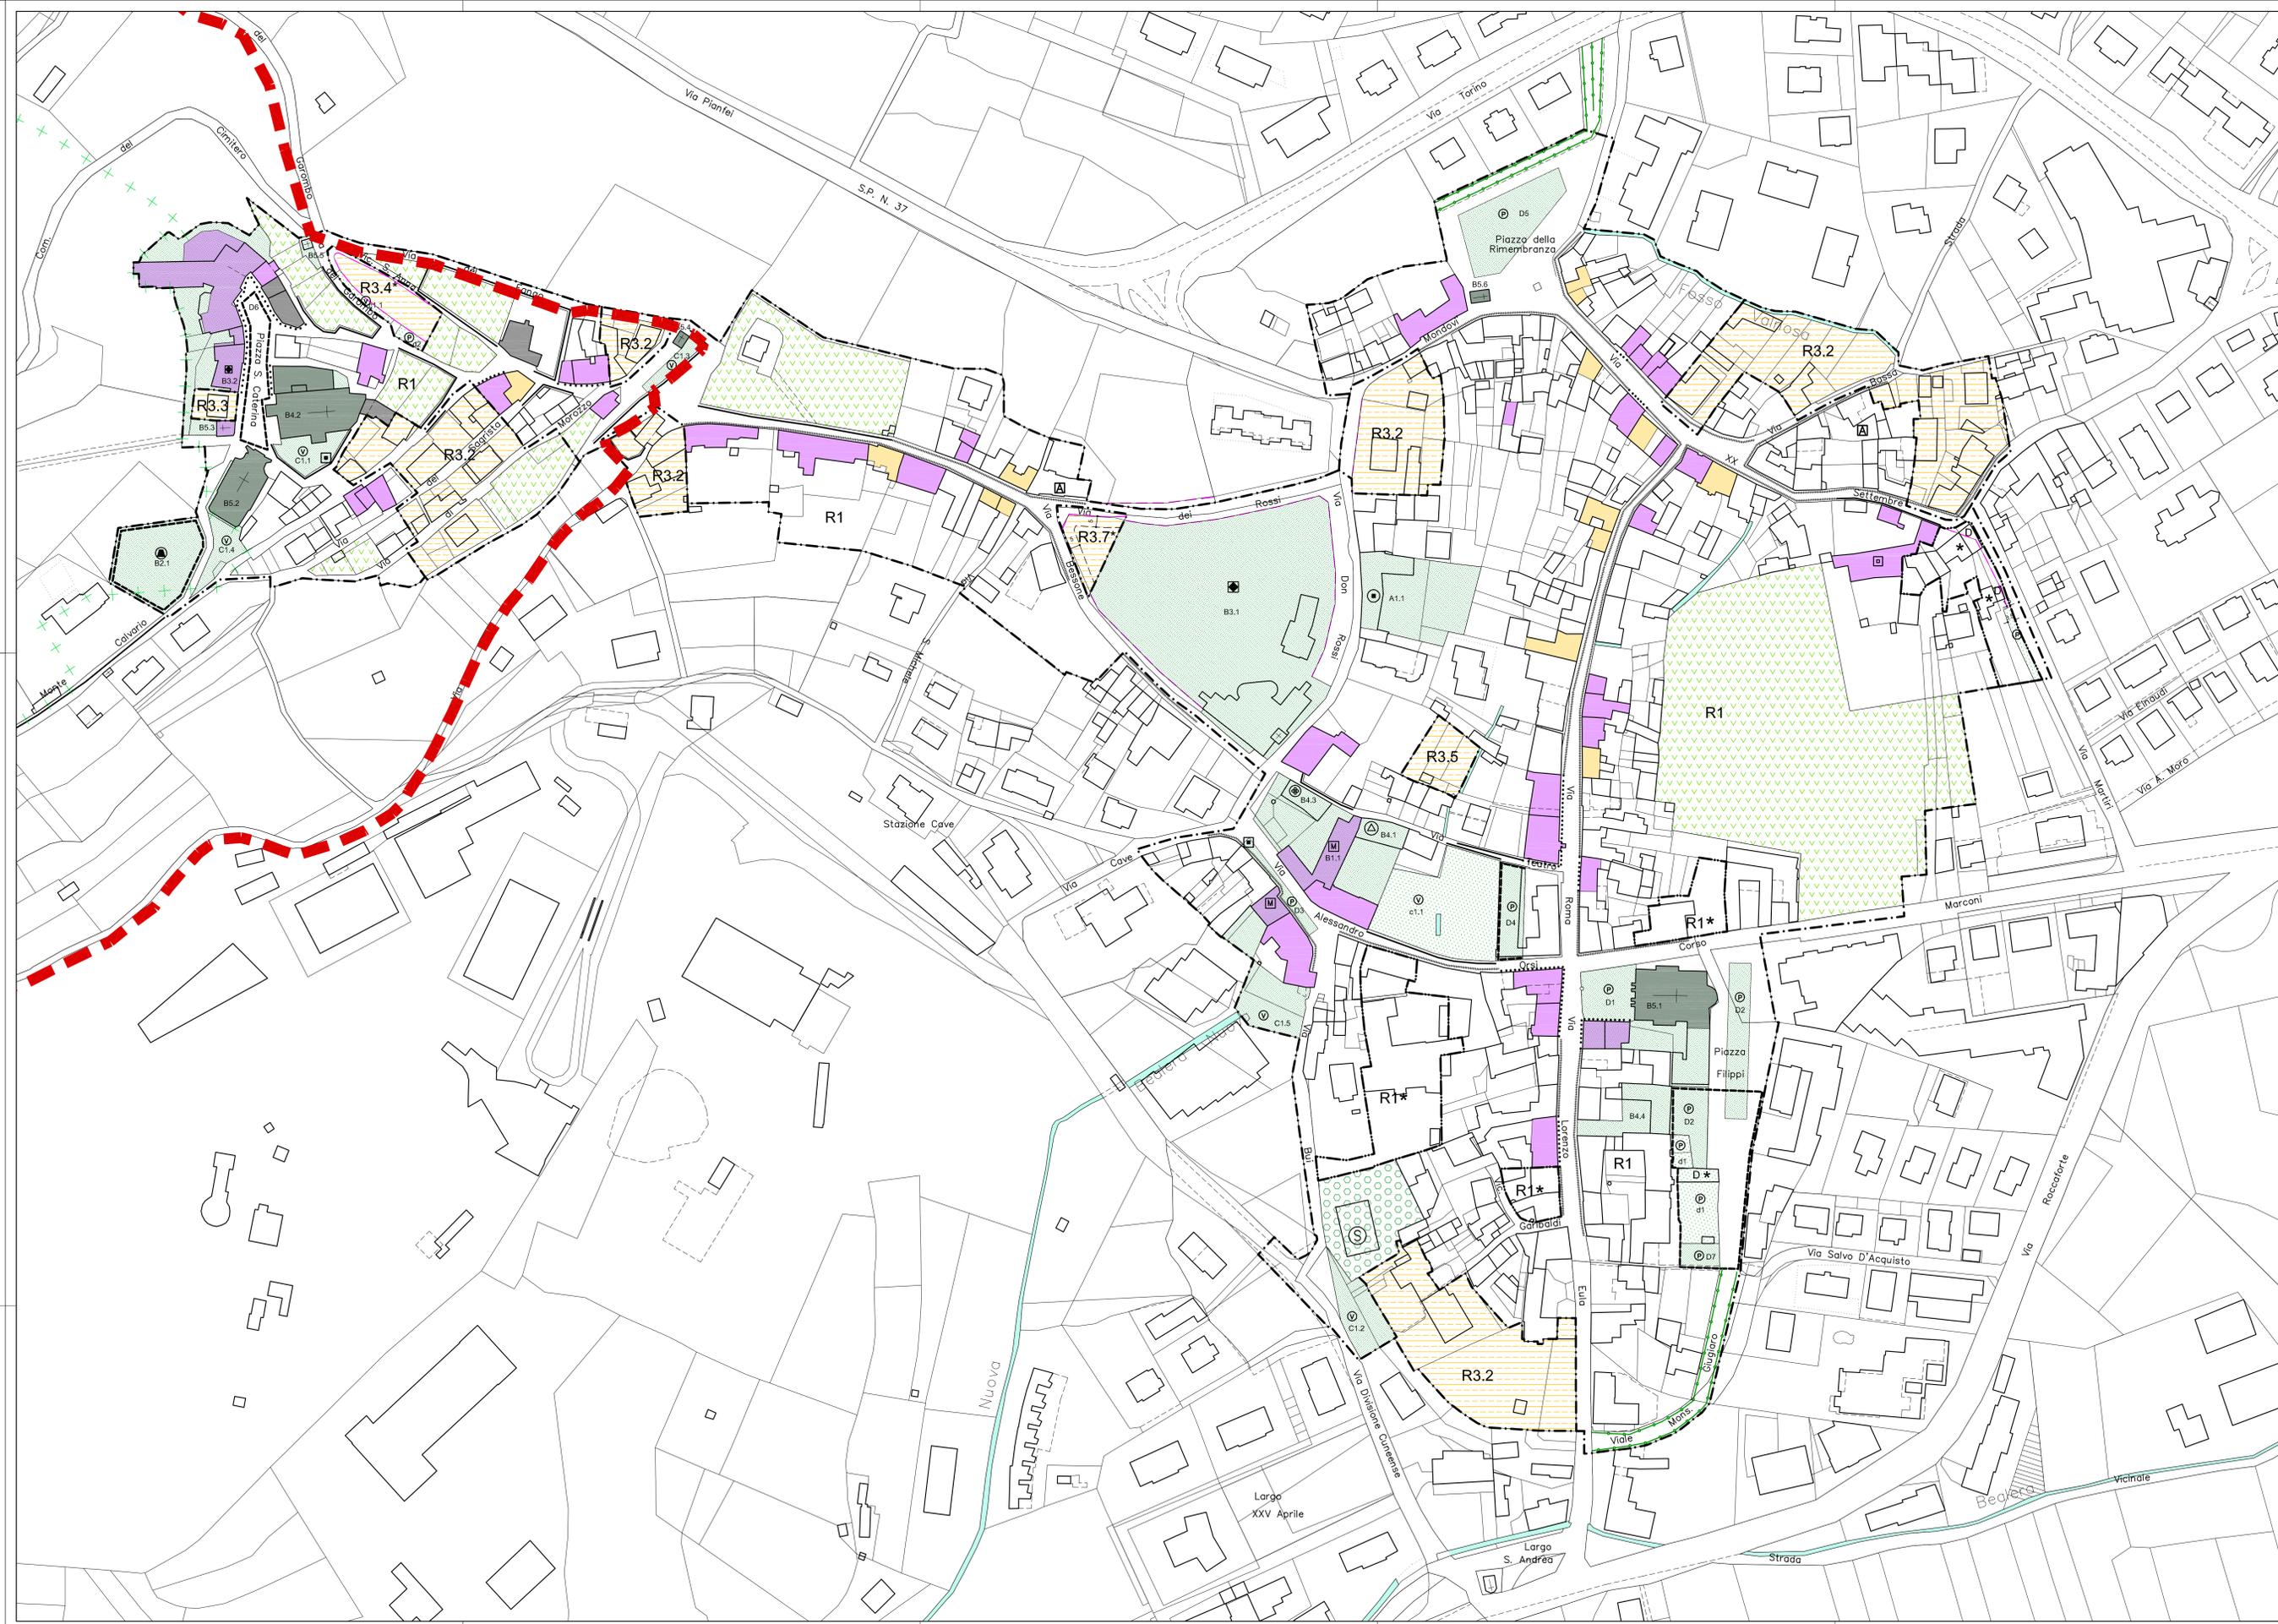

**AREE A PREVALENTE DESTINAZIONE RESIDENZIALE**

- R1 Complessi di interesse storico-artistico-ambientale
- R3 Complessi privi di interesse storico-artistico-ambientale che richiedono interventi di riqualificazione edilizia o di sostituzione
- Verde privato inedificabile

**AREE PER ATTREZZATURE E SERVIZI PUBBLICI DI LIVELLO COMUNALE (S.P.)**

- aree per attrezzature e servizi pubblici esistenti (A,B,C,D)
- aree per attrezzature e servizi pubblici in progetto (a,b,c,d)

**Arece per l'istruzione**

- A2 scuola materna

**Arece per attrezzature di interesse comune**

- B1.nr servizi amministrativi
- B2.nr servizi tecnologici e funzionali
- B3.nr servizi sociali ed assistenziali di base
- B4.nr servizi socio-culturali
- B5.nr servizi per il culto

**Arece per verde, gioco e sport**

- C1.nr verde attrezzato e non
- C2.nr verde per impianti sportivi

**Arece per parcheggio**

- D.nr aree per parcheggio

**AREE PER IMPIANTI E SERVIZI SPECIALI DI INTERESSE URBANO E/O TERRITORIALE (G)**

- aree per impianti e servizi speciali esistenti
- centrale SIP

**INFRASTRUTTURE E VINCOLI**

- viabilità esistente / progetto
- corso d'acqua
- fascie di rispetto dalla viabilità
- limite di rispetto cimiteriale
- viali alberati

**VINCOLI DI PROCEDURA E DI INTERVENTO**

- Restauro scientifico
- Restauro e risanamento conservativo
- Interventi di riqualificazione architettonica
- Ambiti soggetti a S.U.E.
- Edificio in demolizione
- riferimento specifica prescrizione N. di A.

**ELEMENTI DI INTERESSE ARCHITETTONICO-AMBIENTALE**

- Fronti da salvaguardare
- Recinzioni piene da mantenere
- Cortine murarie da conservare
- Ambiti di qualificazione urbana
- Affreschi, meridiane, epigrafi, stemmi
- Edicola votiva
- Torretta
- Vincolo monumentale-paesaggistico Momburgo - Santa Lucia