

COMUNE DI
VILLANOVA MONDOVI'
16 APR 2014
Prot. N. 3/32
Cat. Cl. Fasc.

All'attenzione del
FUNZIONARIO RESPONSABILE
UFFICIO TRIBUTI
COMUNE DI VILLANOVA MONDOVI'

e p.c.
all' UFFICIO TECNICO COMUNALE

DICHIARAZIONI SOSTITUTIVE DI CERTIFICAZIONI
(Art.46 del D.P.R. 28/12/2000 n. 445)
- NON SOGGETTE AD AUTENTICAZIONE -

Il/La sottoscritto/a BOETI ANTONIA nato/a a [REDACTED] il [REDACTED]
e residente a [REDACTED]

proprietario/a del terreno identificato come segue:

F. 14 N. 173 SUB. _____ superficie mq. _____ sito in VIA D. BONELLI 2

F. 14 N. 215 SUB. _____ superficie mq. _____ sito in VIA D. BONELLI 2

F. 14 N. 216 VIA D. BONELLI 2

ammonito sulle responsabilità penali sancite dall'art. 76 del D.P.R. 28/12/2000 n.445; in caso di dichiarazione mendace o di esibizione di atto falso o contenente dati non rispondenti a verità ed a conoscenza del fatto che decade dai benefici eventualmente conseguiti al provvedimento emanato sulla base della/e dichiarazione/i non veritiera/e (art.75 del D.P.R. 28/12/2000 n.445), sotto la sua personale responsabilità :

DICHIARA

che tale area costituisce pertinenza di fabbricato già destinato a residenza e pertanto risulta stabilmente asservita a servizio dell'immobile principale;

di essere consapevole che l'area sopra specificata in epoca successiva NON POTRA' ESSERE UTILIZZATA A SCOPO EDIFICATORIO e richiede altresì, in occasione della prima variante al P.R.G., qualora urbanisticamente accoglibile, lo STRALCIO DA AREA EDIFICABILE.

Villanova Mondovì,


Allega fotocopia documento di identità

COMUNE DI VILLANOVA MONDOVI'
PRATICA n°
- PROVINCIA di CUNEO -

IL DICHIARANTE
(firma leggibile)
[REDACTED]

PLANIMETRIA

FOGLIO:
MAPPALI:

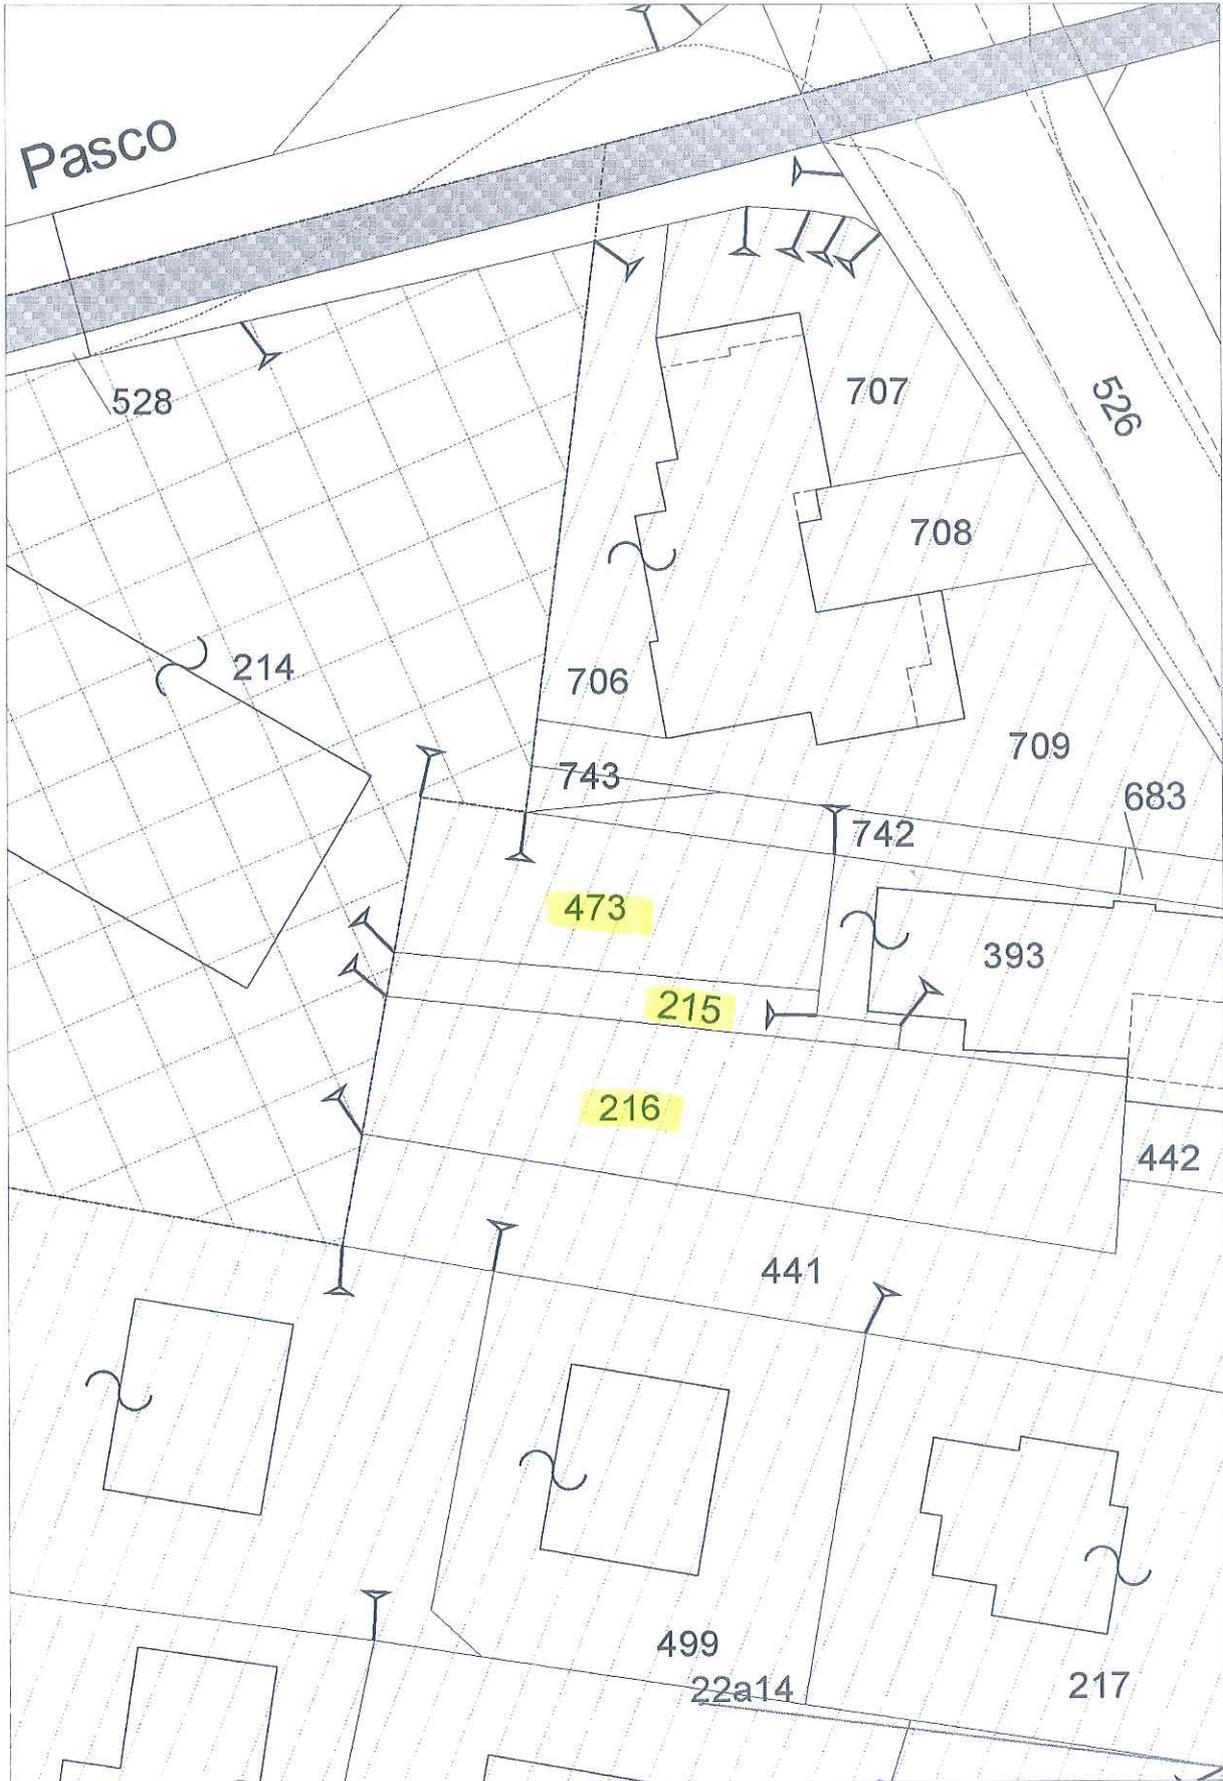

TOT SUP. 880 x 0,70 = 616