COMUNE DI VILLANOVA MONDOVI'
Provincia di Cuneo

COMUNE DI VILLANOVA MONDOVI'
PRATICA n° 40
23 MAG. 2014
- PROVINCIA di CUNEO -

Timbro Ufficio Protocollo
COMUNE DI VILLANOVA MONDOVI'
23 MAG 2014
Prot. N. 4923
Cat. 6 Cl. A Fasc.

AL SINDACO
DEL COMUNE DI VILLANOVA MONDOVI'

ISTANZA DI VARIANTE AL PIANO REGOLATORE GENERALE

DATI ANAGRAFICI DEL RICHIEDENTE

Il/La sottoscritto/a **ORSI MARCO MARIA**
Nome, cognome e in caso di Società o Azienda indicare la carica rivestita (Titolare, Legale Rappresentante, Amministratore, Presidente, ecc.)

Nato a [redacted] il [redacted]

Codice Fiscale o P. IVA _____

Residente in [redacted] Prov. [redacted] C.A.P. [redacted]

Via [redacted] n. [redacted]

n. tel. _____ n. fax _____ cell. _____

e-mail: _____

Ditta _____

Codice Fiscale o P.IVA _____

Sede legale in _____ Prov. _____ C.A.P. _____

Via _____ n. _____

in qualità di **PROPRIETARIO**
indicare il titolo abilitativo (proprietario. comproprietario, usufruttuario, comodatario, affittuario ecc.)

☐ (Barrare se ci sono altri eventuali richiedenti che dovranno essere indicati nelle pagine seguenti)

DATI RELATIVI ALL'IMMOBILE

Via **EULA** n. 53

Catasto Terreni - Foglio **4** Mappale/i **1130**

Catasto Fabbricati - Foglio _____ Mappale/i _____ Sub. _____

P.R.G.C. vigente/adottato - Zona Urbanistica **ZONA R1 CENTRO STORICO**

RIVOLGE ISTANZA DI VARIANTE AL PIANO REGOLATORE GENERALE

Per *(descrivere motivazione e proposte di modifica)* **si richiede l'adeguamento della cartografia comunale del piano regolatore in conseguenza dell'atto di permuta stipulato in data 15.09.2008 con il Comune di Villanova Mondovì (allegato alla presente) stralciando l'indicazione di viabilità esistente dal terreno di mq. 10 e individuato con il mappale 1130 del foglio 4**

DICHIARA

1. che il lotto è dotato delle seguenti urbanizzazioni: _____

_____

_____

2. Di essere a conoscenza della Legge 31/12/1996 n. 675 sulla tutela della privacy e che i dati trasmessi sono trattati in banche cartacee ed informatiche.

3. Di essere edotti che la carenza documentale di seguito elencata costituisce motivo di improcedibilità della presente istanza.

SI IMPEGNA,

inoltre, nel caso in cui la presente istanza venisse accolta, a rimborsare al Comune quota parte delle spese tecniche sostenute per la redazione della variante al PRG, come stabilito con Deliberazione della Giunta Comunale n.119 del 15/04/2010, entro l'approvazione del progetto definitivo di Variante da parte del Consiglio Comunale.

Si allega alla presente la seguente documentazione:

- ☐ Ricevuta di versamento di **€ 100,00** relativamente ai diritti di istruttoria, da effettuarsi presso la tesoreria comunale sportello UBI Banca di Via Roma;
- ☐ Relazione illustrativa;
- ☐ Documentazione fotografica;
- ☐ N. _1___ estratti planimetrici in scala _1-500_ della zona di interesse;
- ☐ N. ____ estratti planimetrici in scala ____ del PRG;
- ☐ Copia del titolo di proprietà;
- ☐ Eventuali progetti;
- ☐ Altro *(specificare)* _____**atto di permuta stipulato con il Comune di Villanova Mondovì in data 15.09.2008**___.

Distinti saluti.

Villanova Mondovì, **_23.05.2014__**

Il/I Richiedente/i

[redacted]

PLANIMETRIA

FOGLIO:

MAPPALI:

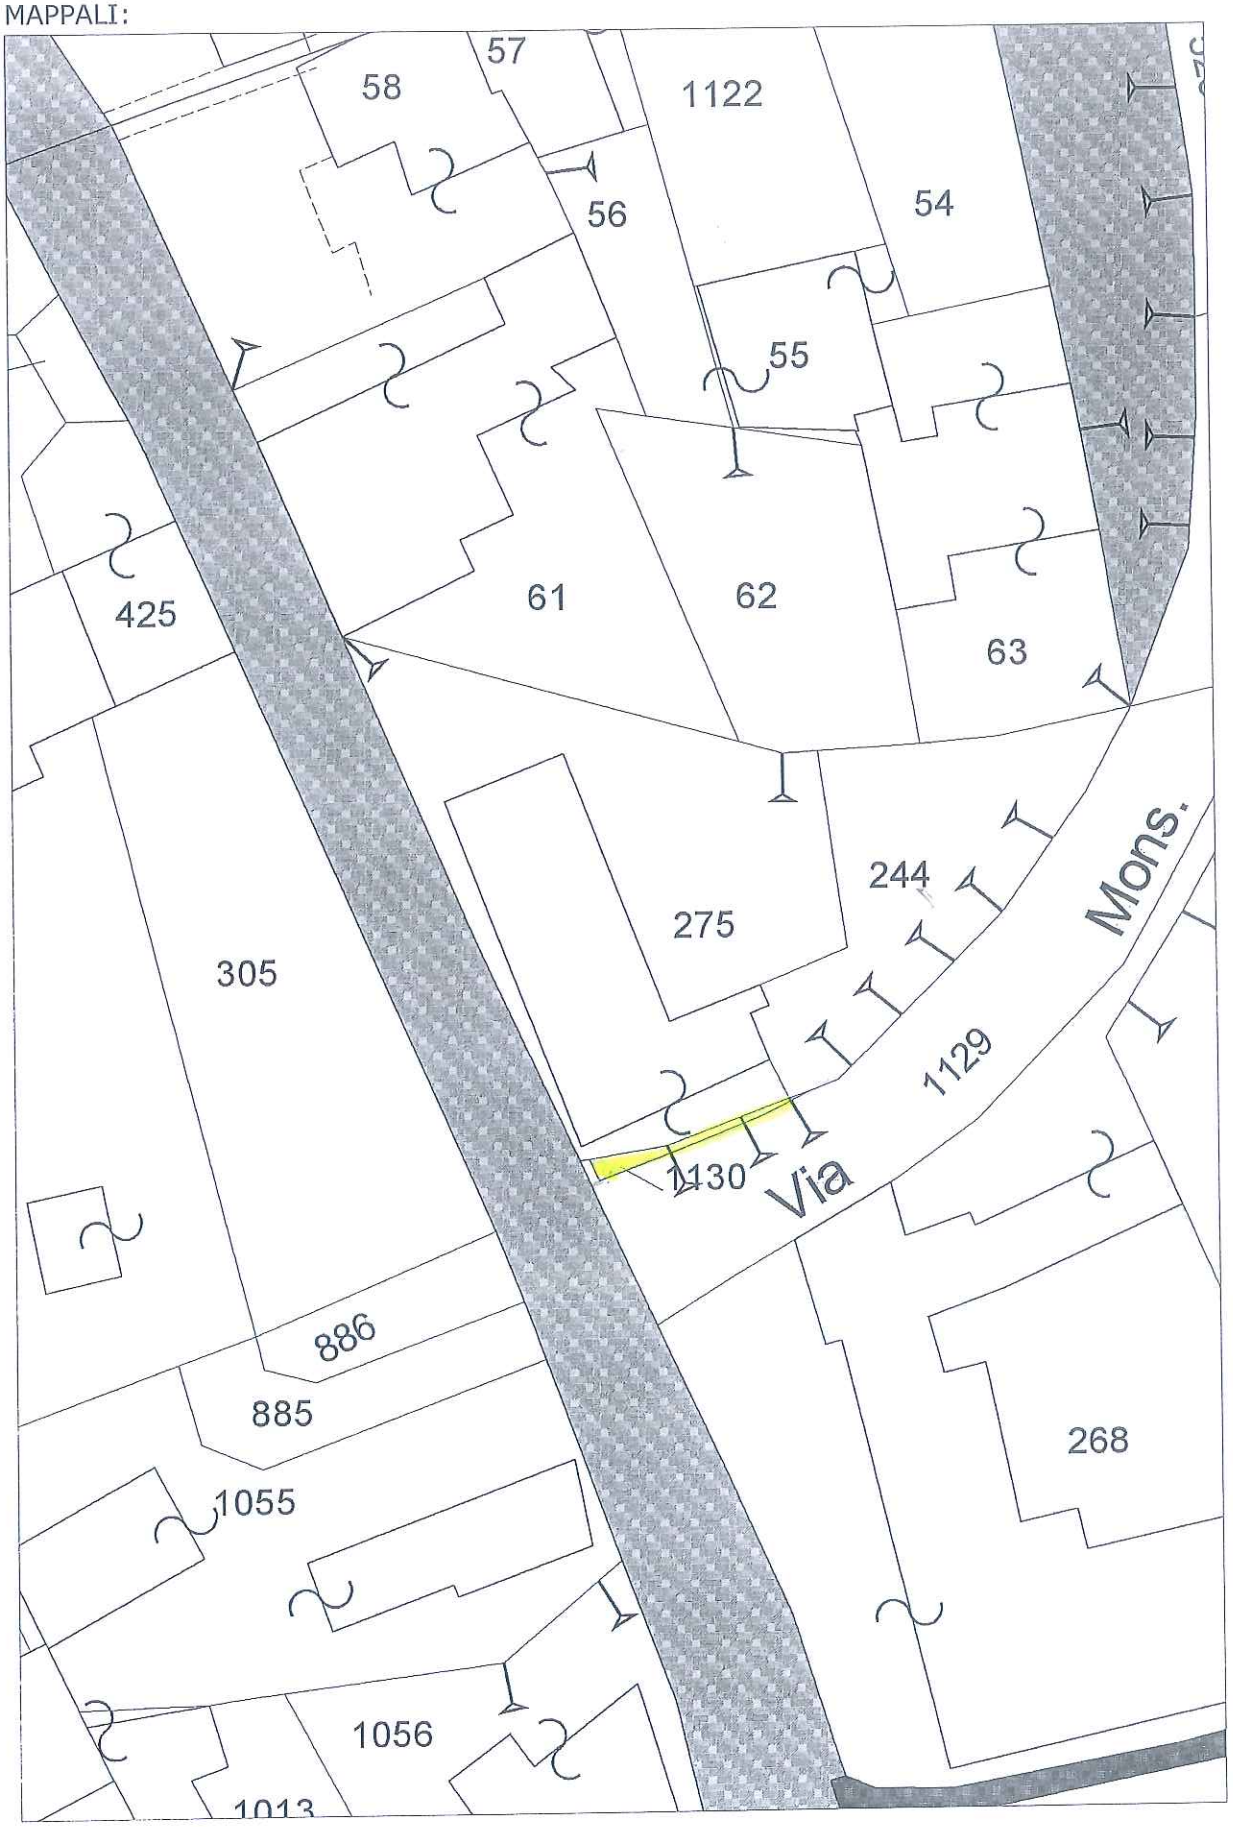

20/05/2014

Scala 1:500