

COMUNE DI VILLANOVA MONDOVI'	
PRATICA n°	
43	26 MAG. 2014
- PROVINCIA di CUNEO -	



COMUNE DI VILLANOVA MONDOVI'	
26 MAG 2014	
Prot. N.	496
Cat.	Cl. Fasc.

ISTANZA DI VARIANTE AL PIANO REGOLATORE GENERALE
Al Sindaco del Comune di Villanova Mondovì

DATI ANAGRAFICI DEL RICHIEDENTE

☒ La sottoscritta/a [REDACTED]
(Nome, Cognome, Indirizzo, Stato, Professione, Qualifica, Carica, Funzione, Legale Rappresentante, Amministratore, Presidente, ecc.)

Nato a [REDACTED] il [REDACTED]

Codice Fiscale o P. IVA [REDACTED]

Residente in [REDACTED] Prov. [REDACTED] C.A.P. [REDACTED]

Via [REDACTED] n. [REDACTED]

n. tel. [REDACTED] n. fax [REDACTED] cell. [REDACTED]

e-mail: PROPRIETARIA X 5/12

Ditta [REDACTED]

Codice Fiscale o P. IVA [REDACTED]

Sede legale in [REDACTED] Prov. [REDACTED] C.A.P. [REDACTED]

Via [REDACTED] n. [REDACTED]

in qualità di [REDACTED]
(Indicare il titolo abilitativo (proprietario, comproprietario, usufruttuario, comodatario, affittuario ecc.))

☒ (Barrare se ci sono altri eventuali richiedenti che dovranno essere indicati nelle pagine seguenti)

DATI RELATIVI ALL'IMMOBILE

Via NUCLEO BONGIOVANNI n. [REDACTED]

Catasto Terreni - Foglio 1 Mappale/i 417 PARTE 398

Catasto Fabbricati - Foglio [REDACTED] Mappale/i [REDACTED] Sub. [REDACTED]

P.R.G.C. vigente/adottato - Zona Urbanistica RA. 8

RIVOLGE ISTANZA DI VARIANTE AL PIANO REGOLATORE GENERALE

Per (descrivere motivazione e proposte di modifica) ATTUALMENTE SUL P.R.G.C. E' RAPPRESENTATO UN LOTTO AREA EDIFICABILE RESIDENZIALE CHE COMPRENDE IN PARTE MAPPAL 417 e L'INTERO MAPPAL 398.

SI RICHIEDE LO SPOSTAMENTO DEL LOTTO ed ANNESSA CUBATURA EDIFICABILITA' IN QUANTO LA PARTE DEL LOTTO EDIFICABILE INDICATA SUL MAPPAL 398 RISULTA COME ESCLUSIVA DEL FABBRICATO (398).

SI PROpongONO N°2 SOLUZIONI DI NUOVA LOTTIZZAZIONE DI AREA EDIFICABILE A MARGINE DI FABBRICATI RESIDENZIALI GIA' ESISTENTI.

DICHIARA

1. che il lotto è dotato delle seguenti urbanizzazioni: _____
2. Di essere a conoscenza della Legge 31/12/1996 n. 675 sulla tutela della privacy e che i dati trasmessi sono trattati in banche cartacee ed informatiche.
3. Di essere edotti che la carenza documentale di seguito elencata costituisce motivo di improcedibilità della presente istanza.

SI IMPEGNA,

inoltre, nel caso in cui la presente istanza venisse accolta, a rimborsare al Comune quota parte delle spese tecniche sostenute per la redazione della variante al PRG, come stabilito con Deliberazione della Giunta Comunale n.119 del 15/04/2010, entro l'approvazione del progetto definitivo di Variante da parte del Consiglio Comunale.

Si allega alla presente la seguente documentazione:

- ☒ Ricevuta di versamento di € 100,00 relativamente ai diritti di istruttoria, da effettuarsi presso la tesoreria comunale sportello UBI Banca di Via Roma;
- ☐ Relazione illustrativa;
- ☐ Documentazione fotografica;
- ☒ N. 1 estratti planimetrici in scala _____ della zona di interesse;
- ☐ N. _____ estratti planimetrici in scala _____ del PRG;
- ☐ Copia del titolo di proprietà;
- ☐ Eventuali progetti;
- ☒ Altro (specificare) ESTRATTO MAPPA CATASTALE
E PROPOSTA PRGC (VARIANTE)

Distinti saluti.

Villanova Mondovì, _____

Il/I Richiedente/i

[Redacted signature]

EVENTUALI ALTRI RICHIEDENTI

DATI ANAGRAFICI DEL RICHIEDENTE

☒ La sottoscritta BONGIOVANNI ANTONINA
Nome, cognome e in caso di Società o Azienda indicare la carica rivestita (Titolare, Legale Rappresentante, Amministratore, Presidente, ecc.)
 Nato a _____
 Codice Fiscale o P. IVA _____
 Residente in _____ Prov. _____ C.A.P. _____
 Via _____ n. _____
 n. tel. _____ n. fax _____ cell. _____
 e-mail: _____
 in qualità di PROPRIETARIA x 5/12
Indicare il titolo abilitativo (proprietario, comproprietario, usufruttuario, comodatario, affittuario ecc.)

DATI ANAGRAFICI DEL RICHIEDENTE

☒ La sottoscritto/a DEVINA GIOVANNI
Nome, cognome e in caso di Società o Azienda indicare la carica rivestita (Titolare, Legale Rappresentante, Amministratore, Presidente, ecc.)
 Nato a _____
 Codice Fiscale o P. IVA _____
 Residente in _____ Prov. _____ C.A.P. _____
 Via _____ n. _____
 n. tel. _____ n. fax _____ cell. _____
 e-mail: _____
 in qualità di PROPRIETARIO x 1/12
Indicare il titolo abilitativo (proprietario, comproprietario, usufruttuario, comodatario, affittuario ecc.)


DATI ANAGRAFICI DEL RICHIEDENTE

☒ La sottoscritto/a DEVINA GIUSEPPE
Nome, cognome e in caso di Società o Azienda indicare la carica rivestita (Titolare, Legale Rappresentante, Amministratore, Presidente, ecc.)
 Nato a _____
 Codice Fiscale o P. IVA _____
 Residente in _____ Prov. _____ C.A.P. _____
 Via _____ n. _____
 n. tel. _____ n. fax _____ cell. _____
 e-mail: _____
 in qualità di PROPRIETARIO x 1/12
Indicare il titolo abilitativo (proprietario, comproprietario, usufruttuario, comodatario, affittuario ecc.)

DATI ANAGRAFICI DEL RICHIEDENTE

☐ La sottoscritto/a _____
Nome, cognome e in caso di Società o Azienda indicare la carica rivestita (Titolare, Legale Rappresentante, Amministratore, Presidente, ecc.)
 Nato a _____ il _____
 Codice Fiscale o P. IVA _____
 Residente in _____ Prov. _____ C.A.P. _____
 Via _____ n. _____
 n. tel. _____ n. fax _____ cell. _____
 e-mail: _____
 in qualità di _____
Indicare il titolo abilitativo (proprietario, comproprietario, usufruttuario, comodatario, affittuario ecc.)



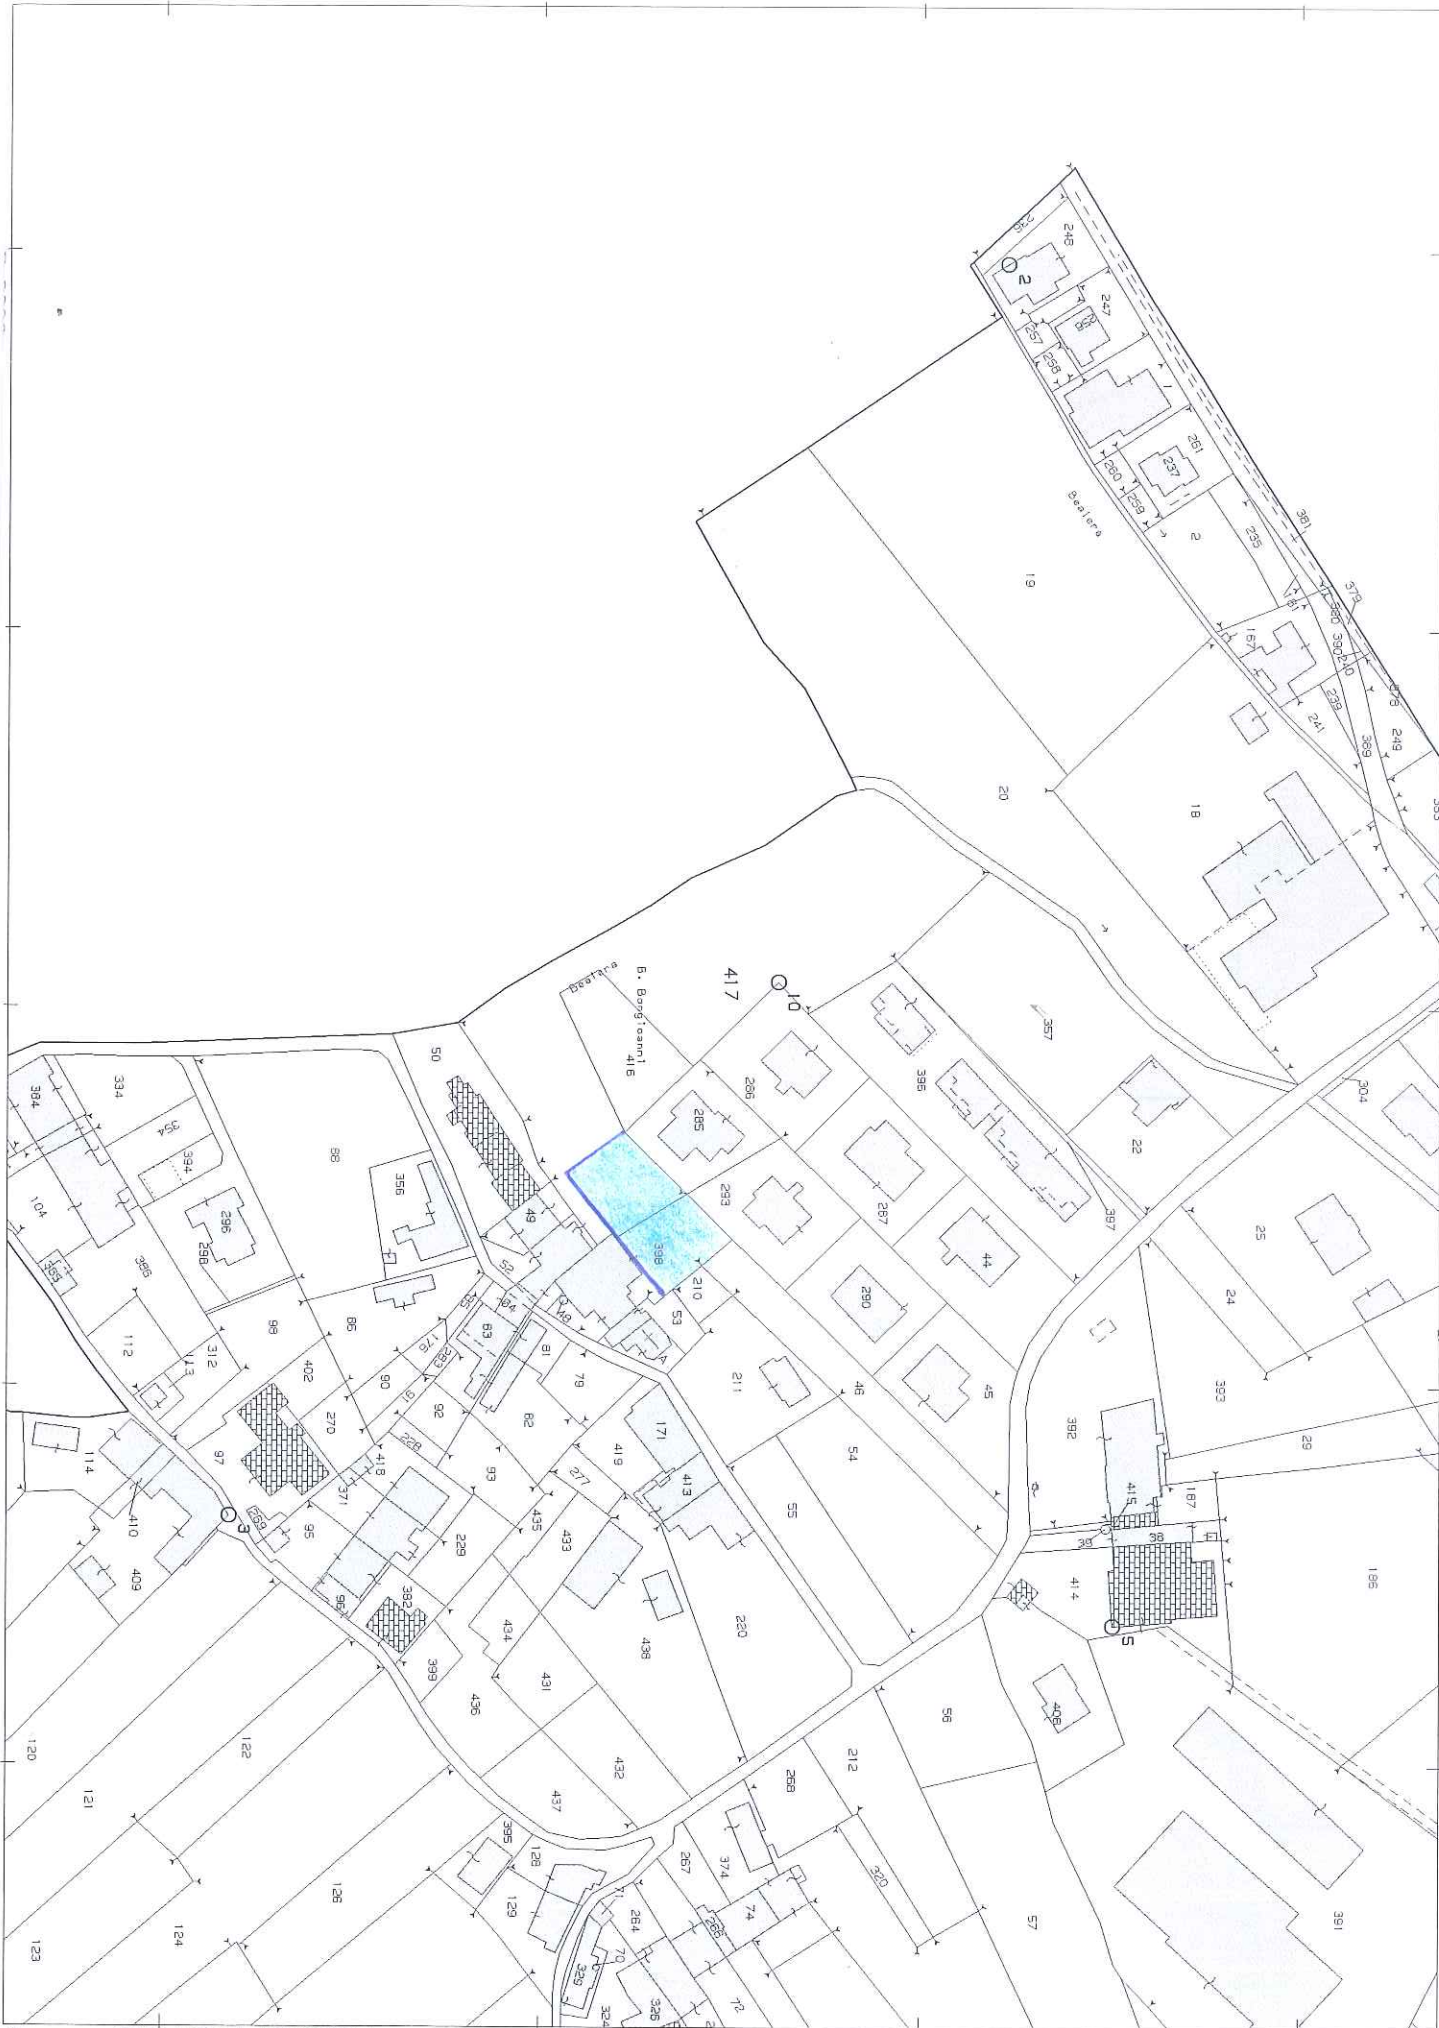

N=7600

E=8300

-  **ATTUALE P.R.G.C.**
PORZIONE DI TERRENO EDIFICABILE - MAPPALE 417/PARTE E 398
SUP 885,00 MQ.
-  **SOLUZIONE 1 - VARIANTE P.R.G.C.**
MQ. 885,00
-  **SOLUZIONE 2 - VARIANTE P.R.G.C.**
MQ. 885,00



Comune: VILLANOVA MONDOVI
Foglio: 1
Scala originale: 1:2000
Dimensione cornice: 534.000 x 378.000 metri
24-Mag-2013 10:59
Prot. n. T85791/2013

1 Particella: 416

43 INT

Villanove 16.06.2014



Alla c.c.
Sig. Sindaco
Comune di Villanove

Oggetto: richiesta referente al Piano Regolatore
comunale inoltrata in data 26/05/2014
Prot. n. 4364

La sottoscritta Boncompagni ottiene ed
interpretazione della richiesta citata in oggetto
presenta la documentazione allegata alla presente
con l'indicazione della soluzione prescelta
indicata in rosso e rappresenta che un nuovo
lotto di mq. 850.

In fede,

Boncompagni Ottavia

N=7600

E=8300

 **ATTUALE P.R.G.C.**
PORZIONE DI TERRENO EDIFICABILE - MAPPALE 417/PARTE E 398
SUP 885,00 MQ.

 **SOLUZIONE - VARIANTE P.R.G.C.**
MQ. 850,00



24-Mag-2013 10:59
Prot. n. T85791/2013

Scala originale: 1:2000
Dimensione cornice: 534.000 x 378.000 metri

Comune: VILLANOVA MONDOVI
Foglio: 1

1 Particella: 416



Via Bongiovanni

Via Bongiovanni

Nucleo Bongiovanni