COMUNE DI VILLANOVA MONDOVI'
PRATICA n° 45
26 MAG. 2014
- PROVINCIA di CUNEO -

COMUNE DI VILLANOVA MONDOVI'
26 MAG 2014
Prot. N. 4966
Cat. ..... Cl..... Fasc.....

ISTANZA DI VARIANTE AL PIANO REGOLATORE GENERALE

Al Sindaco del Comune di Villanova Mondovì

DATI ANAGRAFICI DEL RICHIEDENTE

Il/La sottoscritto/a **EULA IOSETTA ANNA LUCETTA**
Nome, cognome e in caso di Società o Azienda indicare la carica rivestita (Titolare, Legale Rappresentante, Amministratore, Presidente, ecc.)

Nato a [redacted] il [redacted]

Codice Fiscale o P. IVA [redacted]

Residente in [redacted] Prov. [redacted] C.A.P. [redacted]

Via [redacted] n. [redacted]

n. tel. _____ n. fax _____ cell. _____

e-mail: _____

Ditta _____

Codice Fiscale o P.IVA _____

Sede legale in _____ Prov. _____ C.A.P. _____

Via _____ n. _____

in qualità di _____
indicare il titolo abilitativo (proprietario. comproprietario, usufruttuario, comodatario, affittuario ecc.)

☐ (Barrare se ci sono altri eventuali richiedenti che dovranno essere indicati nelle pagine seguenti)

DATI RELATIVI ALL'IMMOBILE

Via **MONDOVI'** n. _____

Catasto Terreni - Foglio **6** Mappale/i **374**

Catasto Fabbricati - Foglio _____ Mappale/i _____ Sub. _____

P.R.G.C. vigente/adottato - Zona Urbanistica **R4.4**

RIVOLGE ISTANZA DI VARIANTE AL PIANO REGOLATORE GENERALE

Per *(descrivere motivazione e proposte di modifica)*

1) modificare la destinazione d'uso dell'appezzamento di terreno di sua proprietà sito in Via Mondovì risultante a Catasto Terreni al foglio 6 mappale 374 avente una superficie complessiva di 430 metri quadrati da R4.4 (*aree di recente edificazione a capacità insediativa esaurita o residua*) a *verde privato inedificabile*.

DICHIARA

1. che il lotto è dotato delle seguenti urbanizzazioni:_____

_____

_____

2. Di essere a conoscenza della Legge 31/12/1996 n. 675 sulla tutela della privacy e che i dati trasmessi sono trattati in banche cartacee ed informatiche.

3. Di essere edotti che la carenza documentale di seguito elencata costituisce motivo di improcedibilità della presente istanza.

SI IMPEGNA,

inoltre, nel caso in cui la presente istanza venisse accolta, a rimborsare al Comune quota parte delle spese tecniche sostenute per la redazione della variante al PRG, come stabilito con Deliberazione della Giunta Comunale n.119 del 15/04/2010, entro l'approvazione del progetto definitivo di Variante da parte del Consiglio Comunale.

Si allega alla presente la seguente documentazione:

- ☐ Ricevuta di versamento di **€ 100,00** relativamente ai diritti di istruttoria, da effettuarsi presso la tesoreria comunale sportello UBI Banca di Via Roma;
- ☐ Relazione illustrativa;
- ☐ Documentazione fotografica;
- ☑ N. __1__ estratti planimetrici in scala _1:2.000___ della zona di interesse;
- ☑ N. __2__ estratti planimetrici in scala _1:2.000_ del PRG;
- ☐ Copia del titolo di proprietà;
- ☐ Eventuali progetti;
- ☐ Altro

_____. *(specificare)*

Distinti saluti.

Villanova Mondovì, __23/05/2014__

Il/I Richiedente/i

[redacted]

ESTRATTO MAPPA CATASTALE

Scala 1:2.000

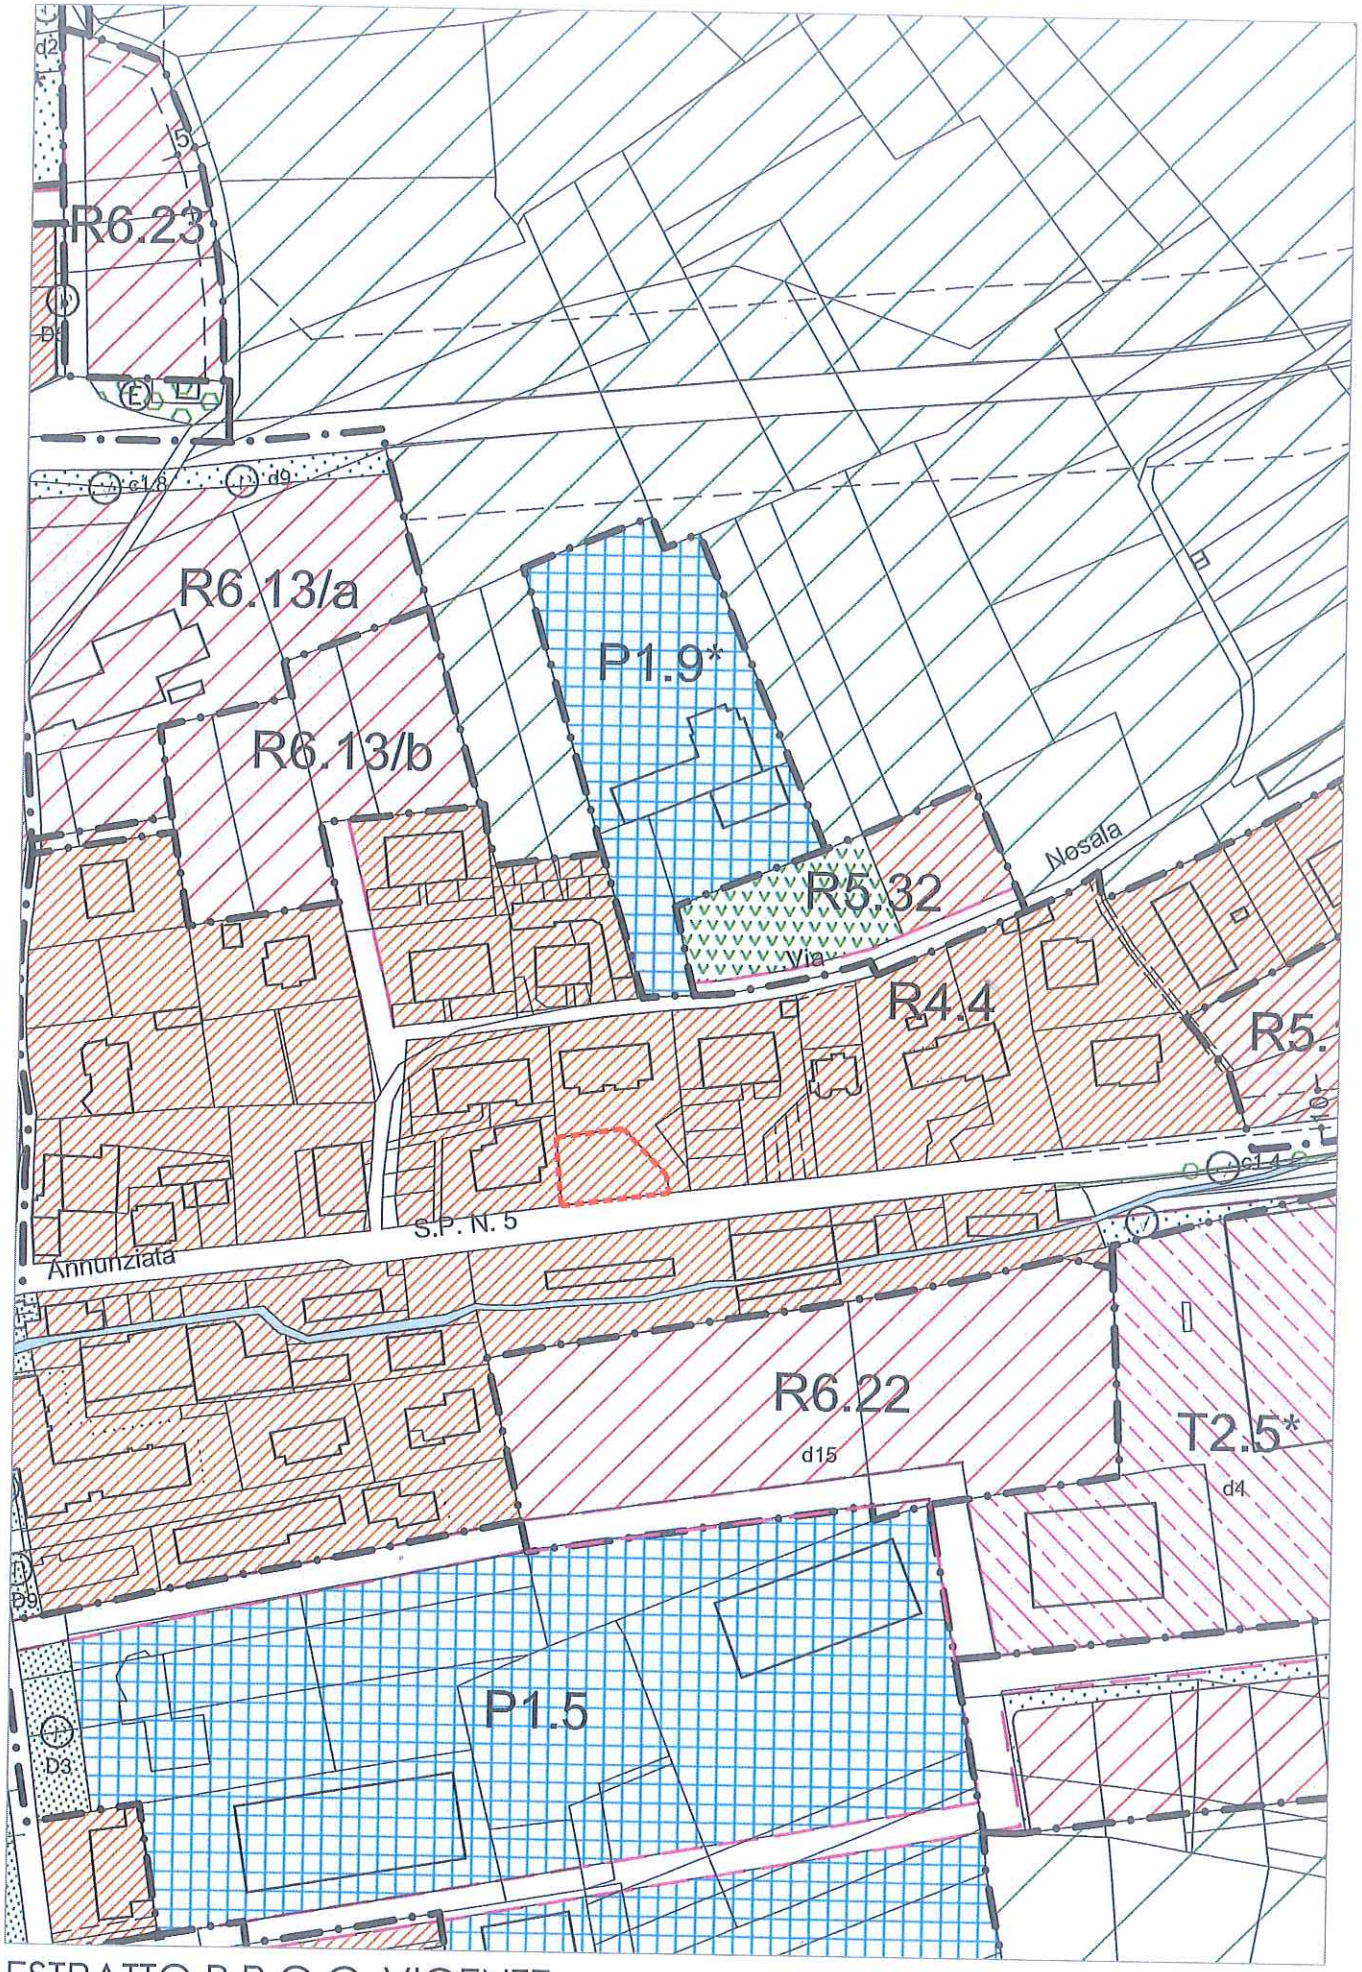

ESTRATTO P.R.G.C. VIGENTE

Scala 1:2.000

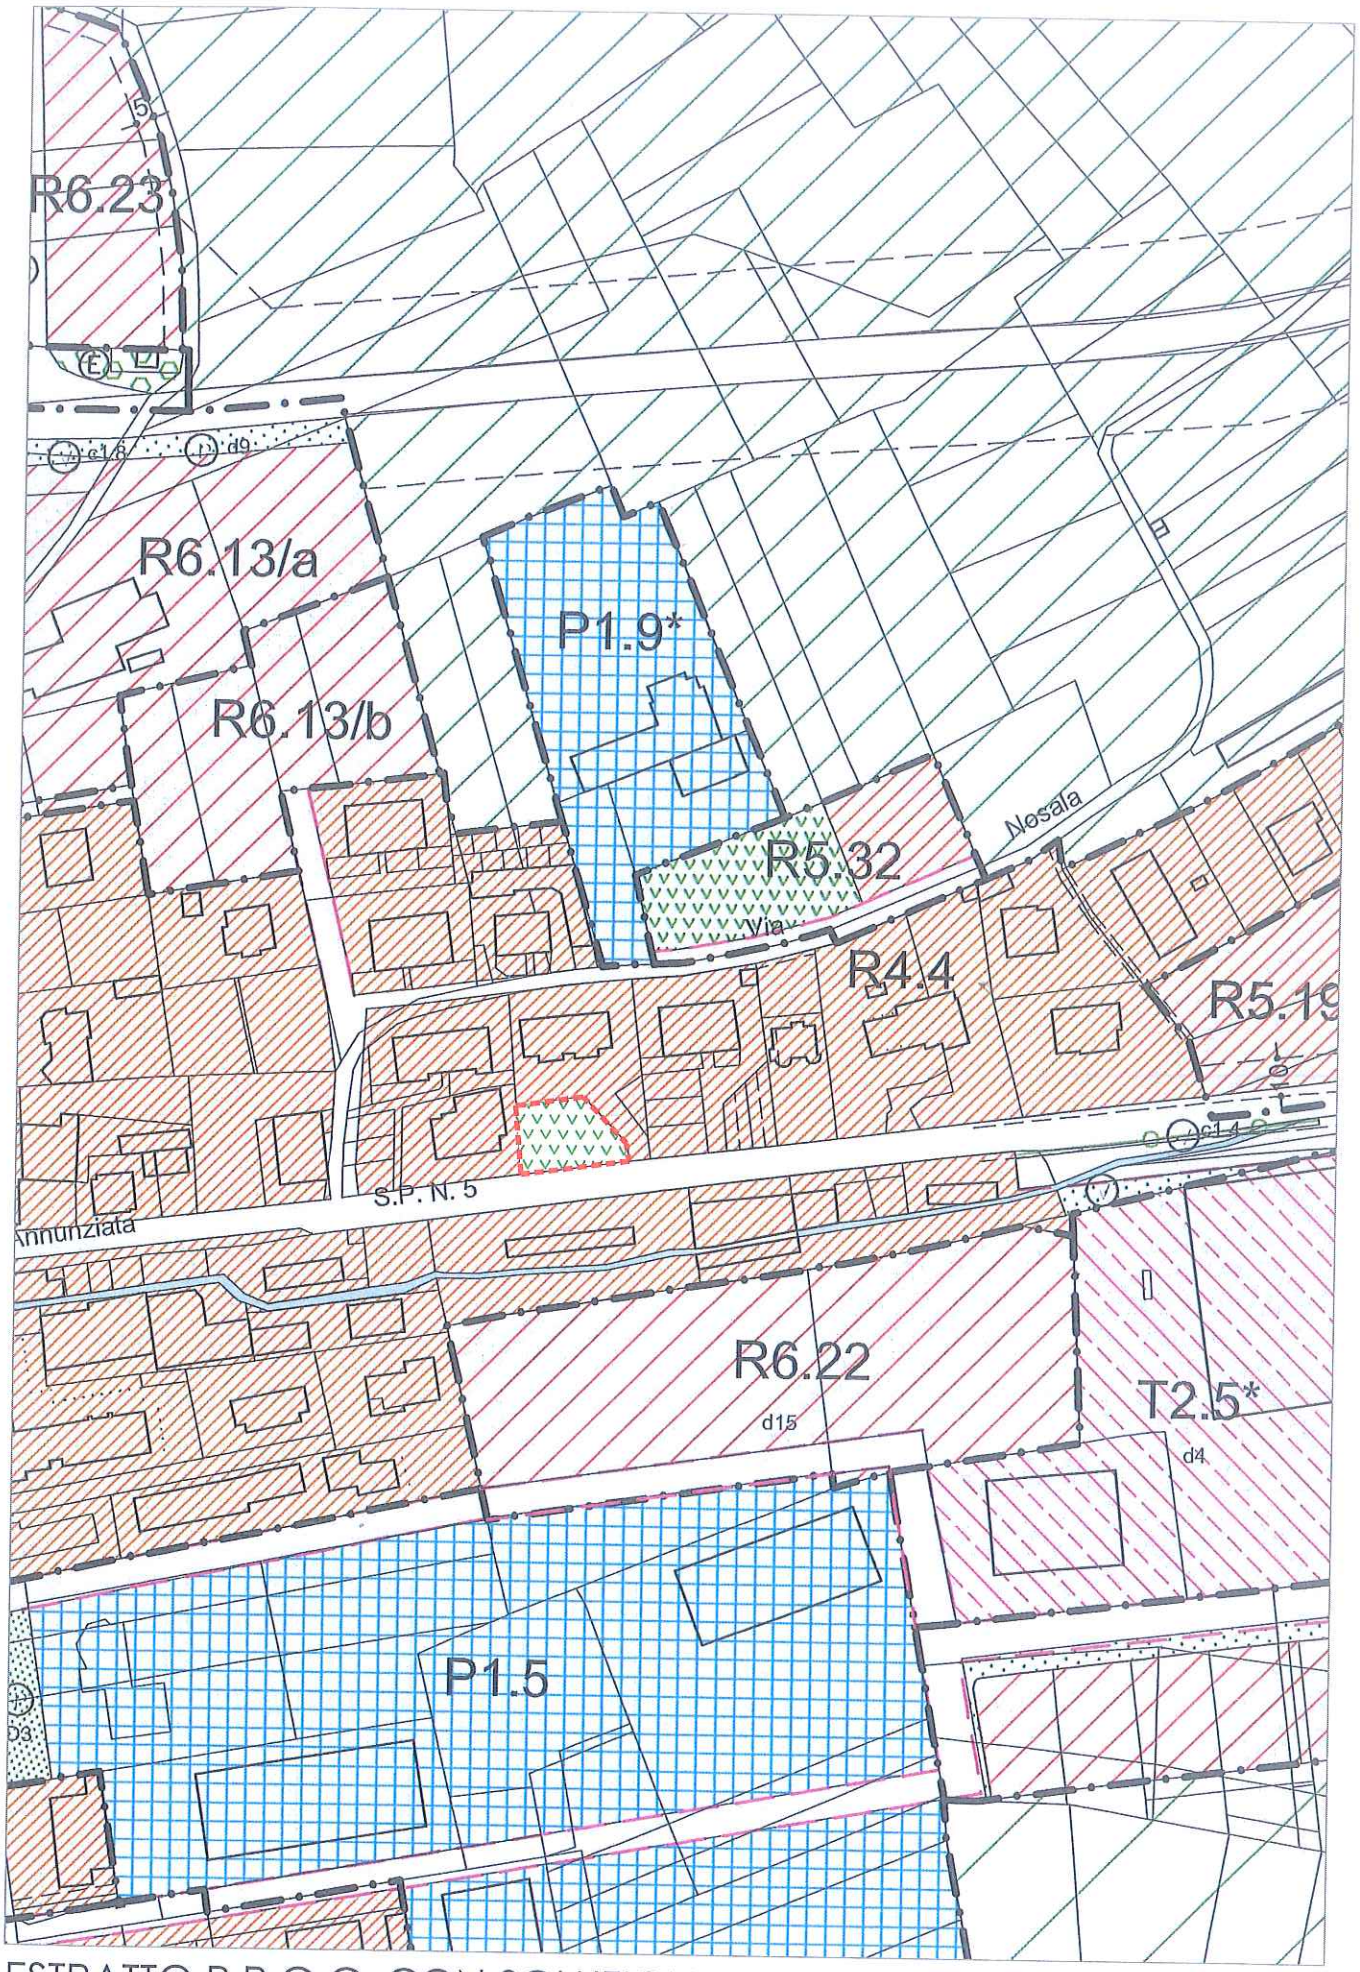

ESTRATTO P.R.G.C. CON SOLUZIONE PROPOSTA

Scala 1:2.000