



COMUNE DI VILLANOVA MONDOVI'
Provincia di Cuneo

Timbro Ufficio Urbanistica ed Edilizia Privata

COMUNE DI VILLANOVA MONDOVI'
PRATICA n°

51

28 MAG 2014

- PROVINCIA di CUNEO -

Timbro Ufficio Protocollo

COMUNE DI
VILLANOVA MONDOVI'

28 MAG 2014

Prot. N. 5041
Cat. 6 Cl. 1 Fasc.

AL SINDACO
DEL COMUNE DI VILLANOVA MONDOVI'

ISTANZA DI VARIANTE AL PIANO REGOLATORE GENERALE

DATI ANAGRAFICI DEL
RICHIEDENTE

Il/La sottoscritto/a Michelangelo (nome) Bruno (cognome)
Nome, cognome e in caso di Società o Azienda indicare la carica rivestita (Titolare, Legale Rappresentante, Amministratore, Presidente, ecc.)

Nato a il

Codice Fiscale o P. IVA

Residente in Prov. CN C.A.P.

Via

n. tel. n. fax cell.

e-mail:

Ditta

Codice Fiscale o P.IVA

Sede legale in Prov. C.A.P.

Via n.

■ (Barrare se ci sono altri eventuali richiedenti che dovranno essere indicati nelle pagine seguenti)

DATI RELATIVI
ALL'IMMOBILE

Via NOCE E VIA MONTE CALVARIO n.

Catasto Terreni - Foglio 34 Mappale/i 67, 68

Catasto Fabbricati - Foglio Mappale/i Sub.

P.R.G.C. vigente/adottato - Zona Urbanistica Aree per attrezzature e servizi pubblici di livello comunale (S.P.)

RIVOLGE ISTANZA DI VARIANTE AL PIANO REGOLATORE GENERALE

Per (descrivere motivazione e proposte di modifica) CAMBIAMENTO DI AMBITO DA S.P. AD E1

DICHIARA

1. che il lotto è dotato delle seguenti urbanizzazioni: STRADA DI ACCESSO
2. Di essere a conoscenza della Legge 31/12/1996 n. 675 sulla tutela della privacy e che i dati trasmessi sono trattati in banche cartacee ed informatiche.
3. Di essere edotti che la carenza documentale di seguito elencata costituisce motivo di improcedibilità della presente istanza.

SI IMPEGNA,

inoltre, nel caso in cui la presente istanza venisse accolta, a rimborsare al Comune quota parte delle spese tecniche sostenute per la redazione della variante al PRG, come stabilito con Deliberazione della Giunta Comunale n.119 del 15/04/2010, entro l'approvazione del progetto definitivo di Variante da parte del Consiglio Comunale.

Si allega alla presente la seguente documentazione:

- ☐ Ricevuta di versamento di **€ 100,00** relativamente ai diritti di istruttoria, da effettuarsi presso la tesoreria comunale sportello UBI Banca di Via Roma;
- ☒ Relazione illustrativa;
- ☐ Documentazione fotografica;
- ☐ N. 1 estratti planimetrici in scala 1:1000 della zona di interesse;
- ☐ N. 1 estratti planimetrici in scala 1:1000 del PRG;
- ☐ Copia del titolo di proprietà;
- ☐ Eventuali progetti;
- ☐ Altro (specificare) _____.

Distinti saluti.

Villanova Mondovì, 26/05/14

Il/Le Richiedente/i

[Redacted signature area]

EVENTUALI ALTRI RICHIEDENTI

DATI ANAGRAFICI DEL
RICHIEDENTE

Il/La sottoscritto/a Bruno Maria Angela

Nome, cognome e in caso di Società o Azienda indicare la carica rivestita (Titolare, Legale Rappresentante, Amministratore, Presidente, ecc.)

Nato a [redacted] il [redacted]

Codice Fiscale o P. IVA [redacted]

Residente in [redacted] Prov. [redacted] C.A.P. [redacted]

[redacted] n. 39

n. tel. [redacted] n. fax [redacted] cell. [redacted]

e-mail: [redacted]

in qualità di Comproprietaria

Indicare il titolo abilitativo (proprietario, comproprietario, usufruttuario, comodatario, affittuario ecc.)

DATI ANAGRAFICI DEL
RICHIEDENTE

Il/La sottoscritto/a

Nome, cognome e in caso di Società o Azienda indicare la carica rivestita (Titolare, Legale Rappresentante, Amministratore, Presidente, ecc.)

Nato a [redacted] il [redacted]

Codice Fiscale o P. IVA [redacted]

Residente in [redacted] Prov. [redacted] C.A.P. [redacted]

Via [redacted] n. [redacted]

n. tel. [redacted] n. fax [redacted] cell. [redacted]

e-mail: [redacted]

in qualità di [redacted]

Indicare il titolo abilitativo (proprietario, comproprietario, usufruttuario, comodatario, affittuario ecc.)

DATI ANAGRAFICI DEL
RICHIEDENTE

Il/La sottoscritto/a

Nome, cognome e in caso di Società o Azienda indicare la carica rivestita (Titolare, Legale Rappresentante, Amministratore, Presidente, ecc.)

Nato a [redacted] il [redacted]

Codice Fiscale o P. IVA [redacted]

Residente in [redacted] Prov. [redacted] C.A.P. [redacted]

Via [redacted] n. [redacted]

n. tel. [redacted] n. fax [redacted] cell. [redacted]

e-mail: [redacted]

in qualità di [redacted]

Indicare il titolo abilitativo (proprietario, comproprietario, usufruttuario, comodatario, affittuario ecc.)

DATI ANAGRAFICI DEL
RICHIEDENTE

Il/La sottoscritto/a

Nome, cognome e in caso di Società o Azienda indicare la carica rivestita (Titolare, Legale Rappresentante, Amministratore, Presidente, ecc.)

Nato a [redacted] il [redacted]

Codice Fiscale o P. IVA [redacted]

Residente in [redacted] Prov. [redacted] C.A.P. [redacted]


Via [redacted] n. [redacted]


n. tel. [redacted] n. fax [redacted] cell. [redacted]

e-mail: [redacted]

in qualità di [redacted]

Indicare il titolo abilitativo (proprietario, comproprietario, usufruttuario, comodatario, affittuario ecc.)

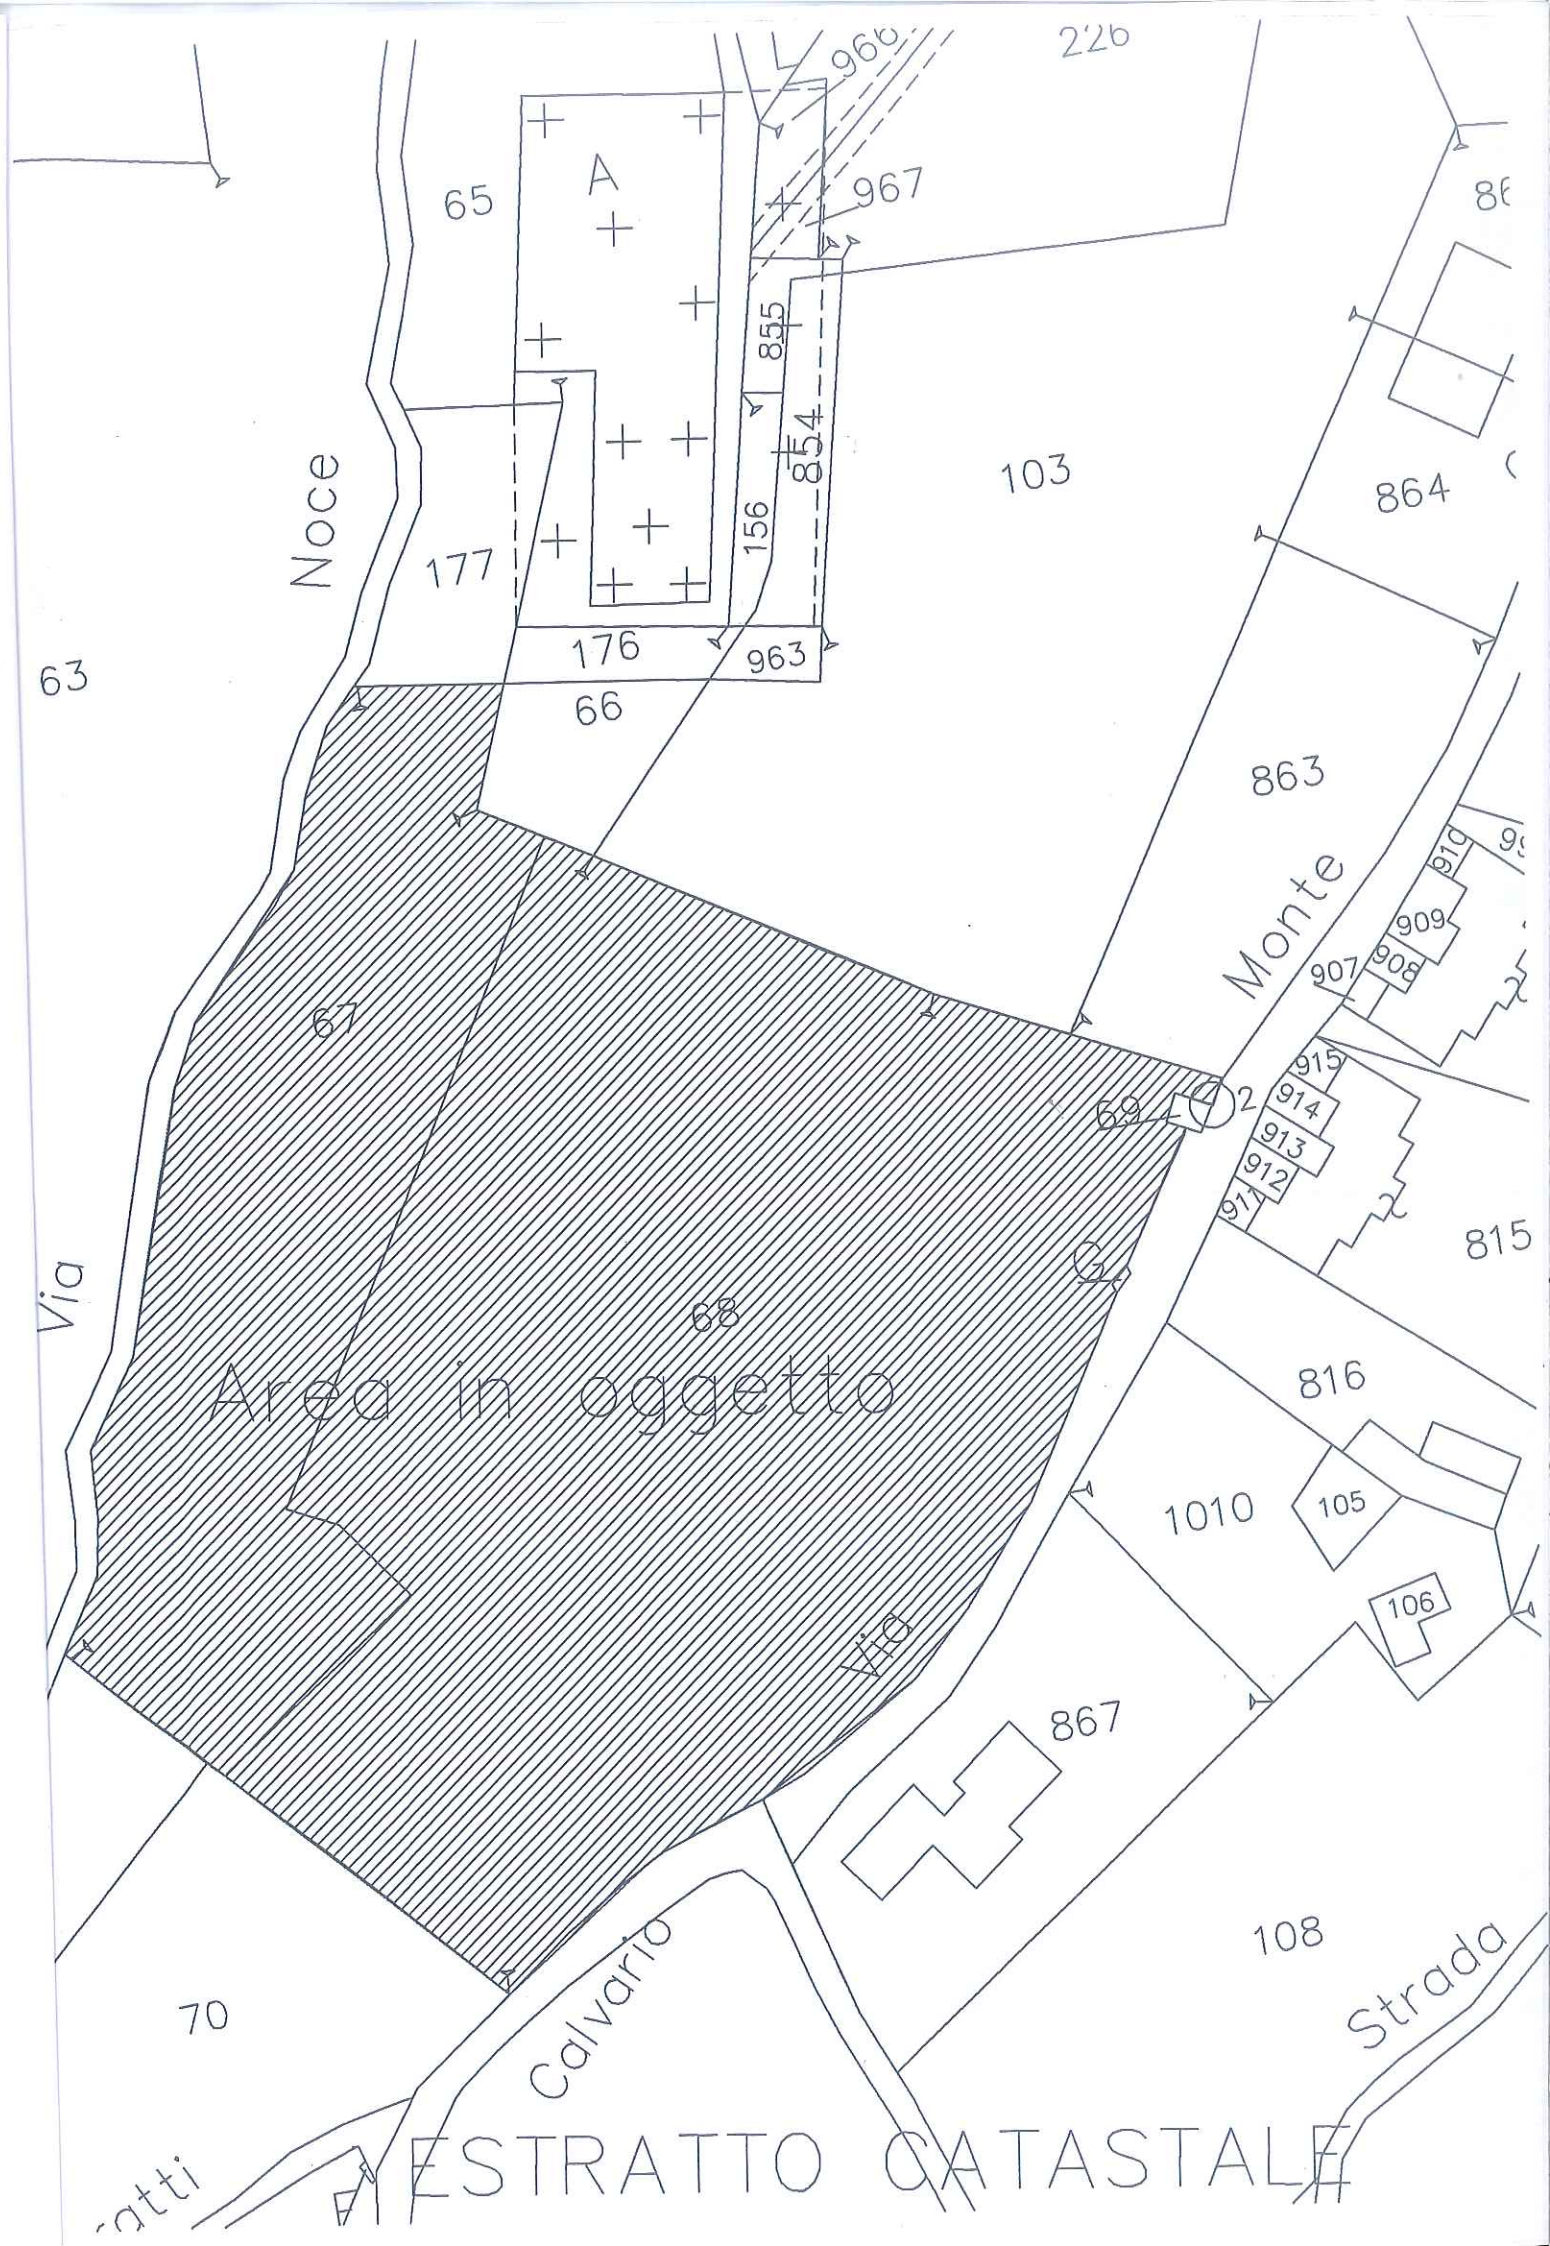

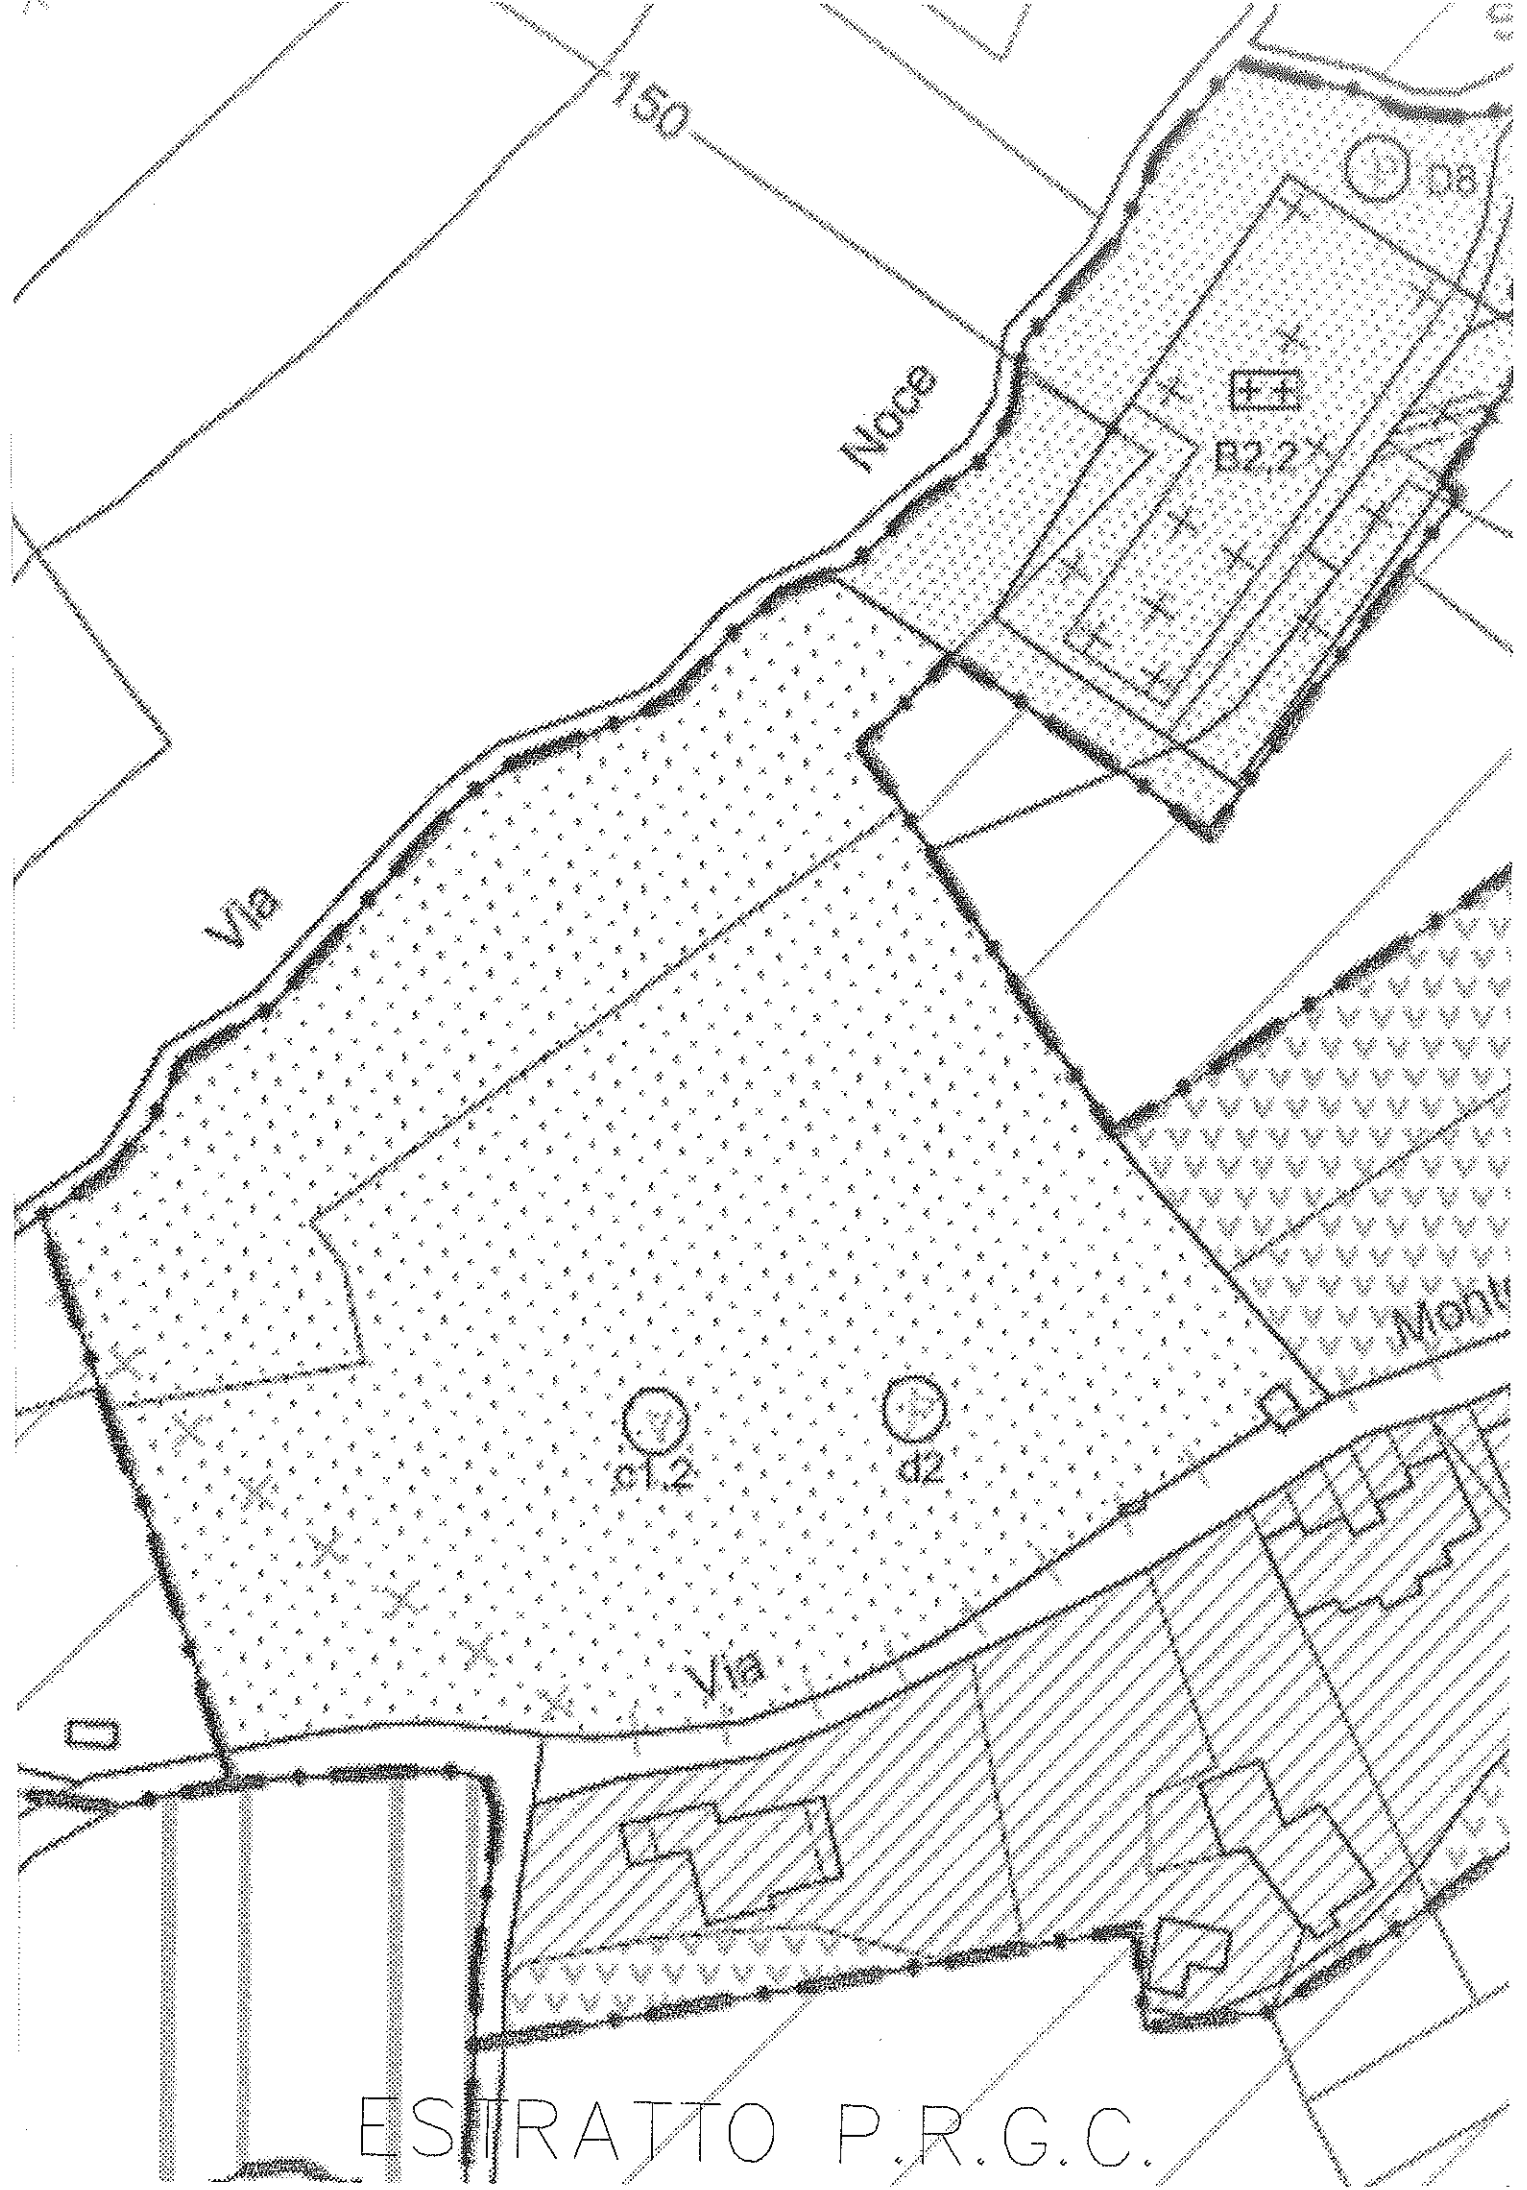

ESTRATTO P.R.G.C.