


COMUNE DI VILLANOVA MONDOVI'	
PRATICA n°	
66	10 FEB. 2015
- PROVINCIA DI CUNEO -	

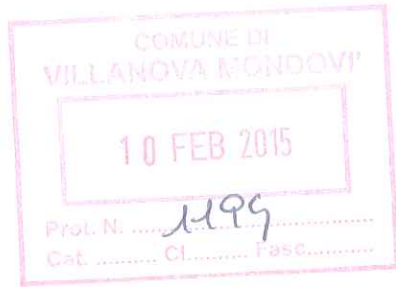

AL RESPONSABILE DELLO SPORTELLO
UNICO PER L'EDILIZIA
DEL COMUNE DI VILLANOVA MONDOVI'

Con riferimento alla istanza di variante parziale presentata in data 16/05/2014 e alla osservazione alla variante parziale N.16 presentata in data 24/10/2014 il sottoscritto Castellino Lorenzo, nato a [REDACTED] il [REDACTED], C.F. [REDACTED] residente in V [REDACTED], Via [REDACTED] in qualità di proprietario dei terreni censiti al N.C.T. foglio 4 mappali 268-333

RICHIEDE


di riesaminare la proposta di modifica al P.R.G.C. dell'istanza presentata in data 16/05/2014 relativamente al punto 2) rimuovere il vincolo del *marciapiede-viale alberato* in progetto che collega Viale Monsignor Giuggiaro a Via Roccaforte che andrebbe a tagliare in due il mappale 268 che si configura nel sito di pertinenza del fabbricato residenziale di sua proprietà.

Villanova Mondovì, lì 09/02/2015

Il Dichiarante

[REDACTED]



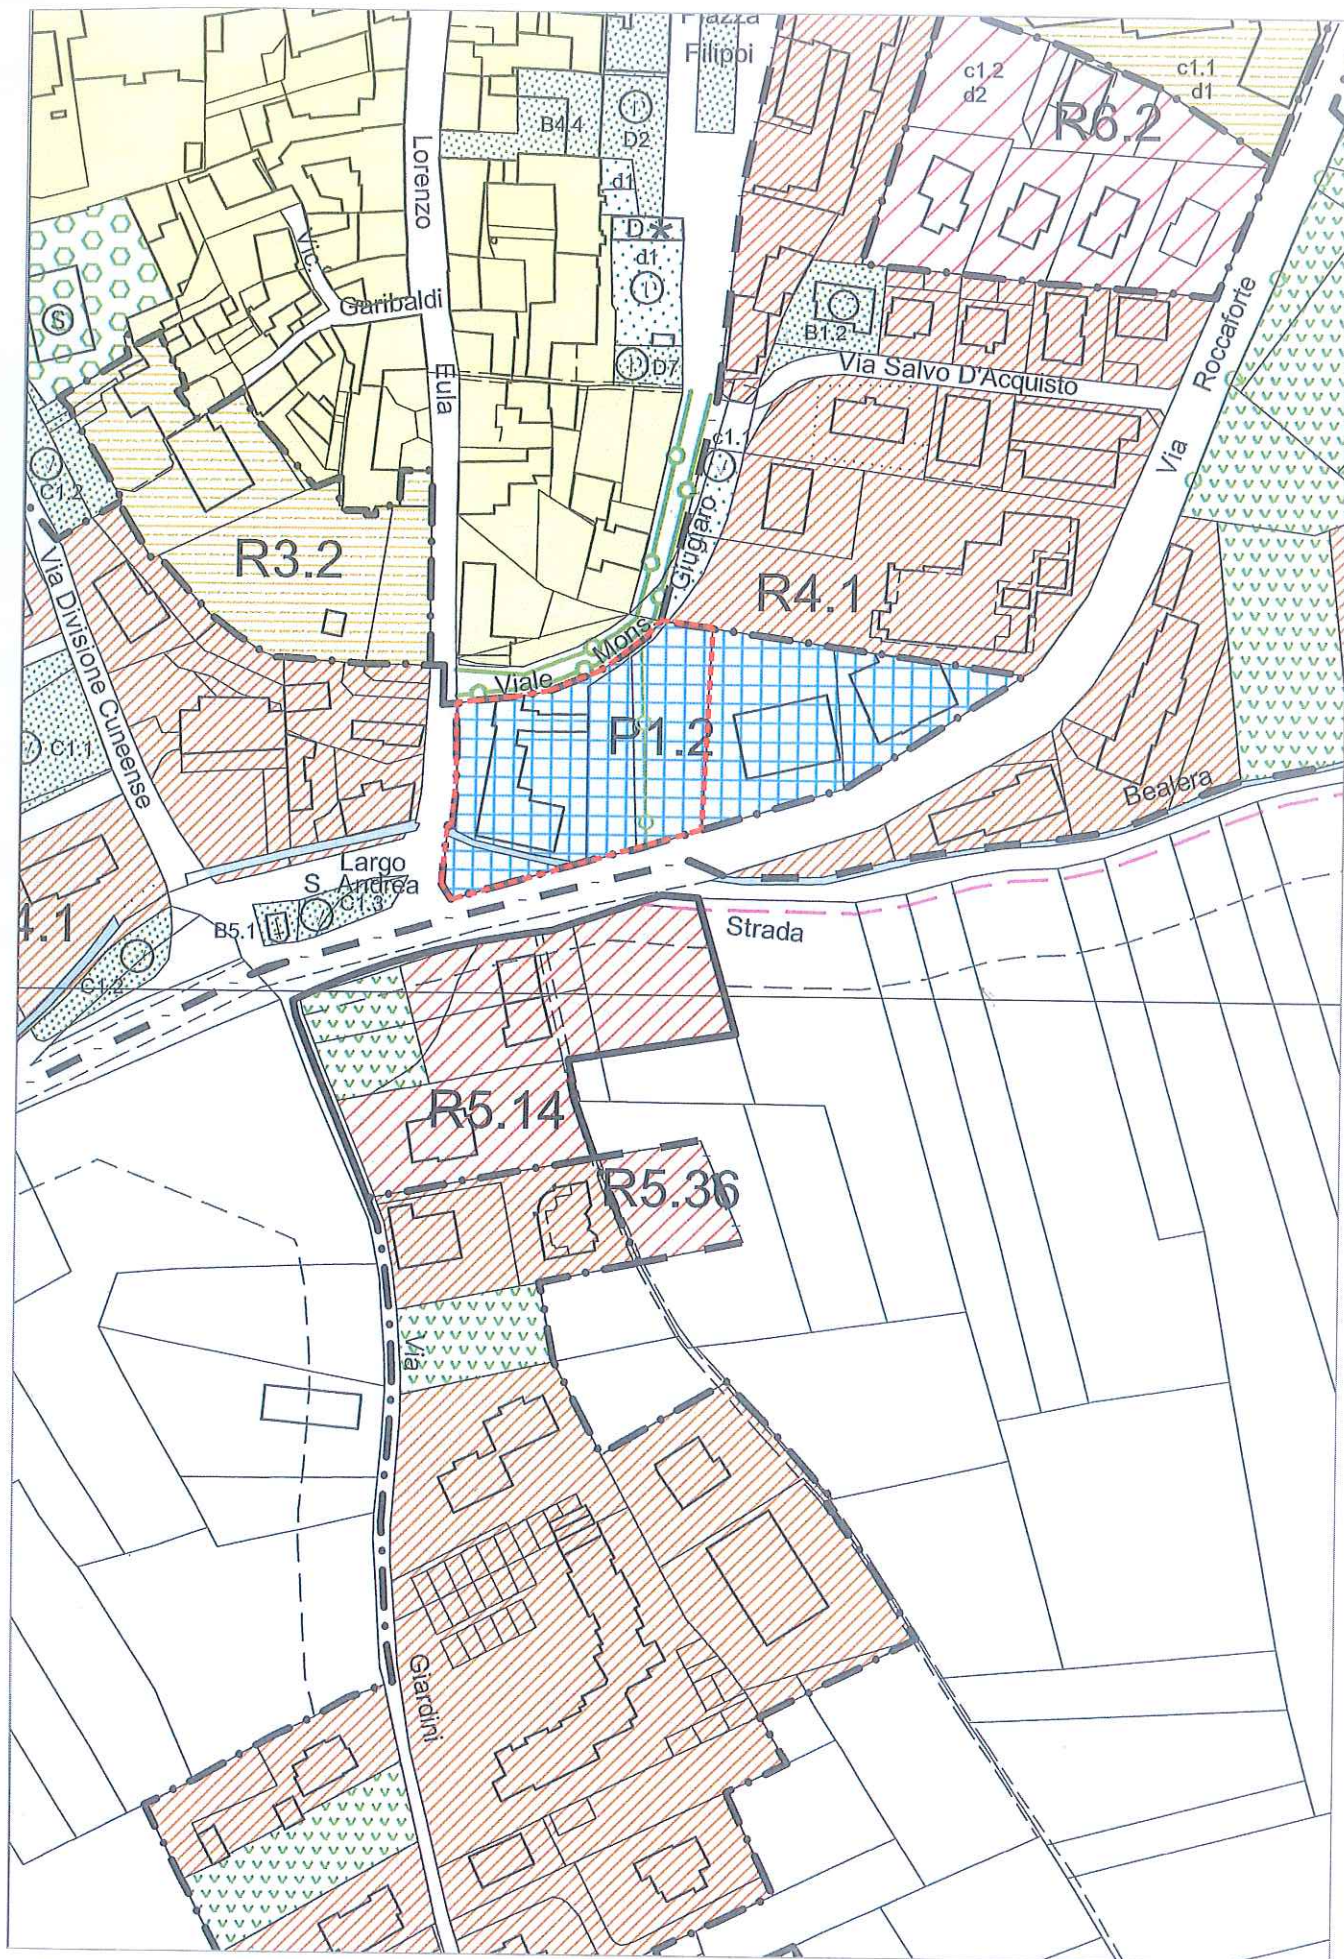

ESTRATTO P.R.G.C. VIGENTE
Scala 1:2.000

AREE PER IMPIANTI E SERVIZI SPECIALI DI INTERESSE URBANO E/O TERRITORIALE (G)




aree per impianti e servizi speciali esistenti

- Ⓢ centrale SIP
- ⓔ impianto ENEL
- ⓓ depuratore
- impianto acquedotto
- ⓐ impianti per teleradiocomunicazioni
- ⓐ canile comunale



aree per impianti distribuzione carburante

INFRASTRUTTURE E VINCOLI

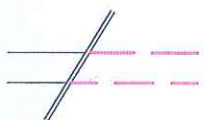

viabilità esistente / progetto




Torrente Ellero (aggiornamento da rilievo novembre 2003)




Torrente Ellero (aggiornamento da CTR)




altri corsi d'acqua

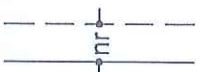

fasce di rispetto dalla viabilità

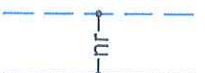

fasce di rispetto da corsi d'acqua

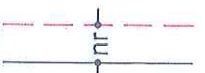


fasce di rispetto di opere di presa acquedotti, depuratori




fascia di rispetto da elettrodotto



fascia di rispetto da tracciato gasdotto

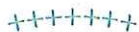

limite di rispetto cimiteriale

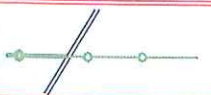

marciapiedi - viali alberati esistenti / progetto



area a verde privato inedificabile



corridoio infrastrutturale



riferimento specifica prescrizione N. di A.



censimento beni culturali ed architettonici (L.R. 35/95)

LEGENDA