

COMUNE DI VILLANOVA MONDOVI'	
PRATICA n°	
71	26 MAR. 2015
- PROVINCIA DI CUNEO -	



COMUNE DI VILLANOVA MONDOVI'	
26 MAR 2015	
Prot. N. 2834	
Cat. Cl. Fasc.	

ISTANZA DI VARIANTE AL PIANO REGOLATORE GENERALE

Al Sindaco del Comune di Villanova Mondovì

DATI ANAGRAFICI DEL RICHIEDENTE

Il/La sottoscritto/a DHO MARIO
Nome, cognome e in caso di Società o Azienda indicare la carica rivestita (Titolare, Legale Rappresentante, Amministratore, Presidente, ecc.)

Nato a [REDACTED] il [REDACTED]

Codice Fiscale o P. IVA [REDACTED]

Residente in [REDACTED] Prov. [REDACTED] C.A.P. [REDACTED]

Via [REDACTED] n. [REDACTED]

n. tel. [REDACTED] n. fax [REDACTED] cell. [REDACTED]

e-mail: _____

Ditta _____

Codice Fiscale o P.IVA _____

Sede legale in _____ Prov. _____ C.A.P. _____

Via _____ n. _____

in qualità di proprietario per 1/6
indicare il titolo abilitativo (proprietario, comproprietario, usufruttuario, comodatario, affittuario ecc.)

(Barrare se ci sono altri eventuali richiedenti che dovranno essere indicati nelle pagine seguenti)

DATI RELATIVI ALL'IMMOBILE

Via Torre n. _____

Catasto Terreni - Foglio 2 Mappale/i 57

Catasto Fabbricati - Foglio _____ Mappale/i _____ Sub. _____

P.R.G.C. vigente/adottato - Zona Urbanistica E1

RIVOLGE ISTANZA DI VARIANTE AL PIANO REGOLATORE GENERALE

Per (descrivere motivazione e proposte di modifica) inserimento della porzione di terreno a lato di via Torre in verde privato inedificabile, per una lunghezza di mt. 42,00 ed una profondità di mt. 10,00 al fine di utilizzare tale area come parcheggio a raso a servizio dell' Officina Riparazioni Veicoli di Dho Mario posto sull'altro lato della strada.

DICHIARA

1. che il lotto è dotato delle seguenti urbanizzazioni: Fognatura acque meteoriche.
-
2. Di essere a conoscenza della Legge 31/12/1996 n. 675 sulla tutela della privacy e che i dati trasmessi sono trattati in banche cartacee ed informatiche.
3. Di essere edotti che la carenza documentale di seguito elencata costituisce motivo di improcedibilità della presente istanza.

SI IMPEGNA,

inoltre, nel caso in cui la presente istanza venisse accolta, a rimborsare al Comune quota parte delle spese tecniche sostenute per la redazione della variante al PRG, come stabilito con Deliberazione della Giunta Comunale n.119 del 15/04/2010, entro l'approvazione del progetto definitivo di Variante da parte del Consiglio Comunale.

Si allega alla presente la seguente documentazione:


- Ricevuta di versamento di € **100,00** relativamente ai diritti di istruttoria, da effettuarsi presso la tesoreria comunale sportello UBI Banca di Via Roma;
- Relazione illustrativa;
- Documentazione fotografica;
- N. 2 estratti planimetrici in scala ____ della zona di interesse;
- N. 1 estratti planimetrici in scala ____ del PRG;
- Copia del titolo di proprietà;
- Eventuali progetti;
- Altro (*specificare*) _____

Distinti saluti.

Villanova Mondovì, 26 MAR. 2015

Il/I Richiedente/i

(vedi pagina precedente)

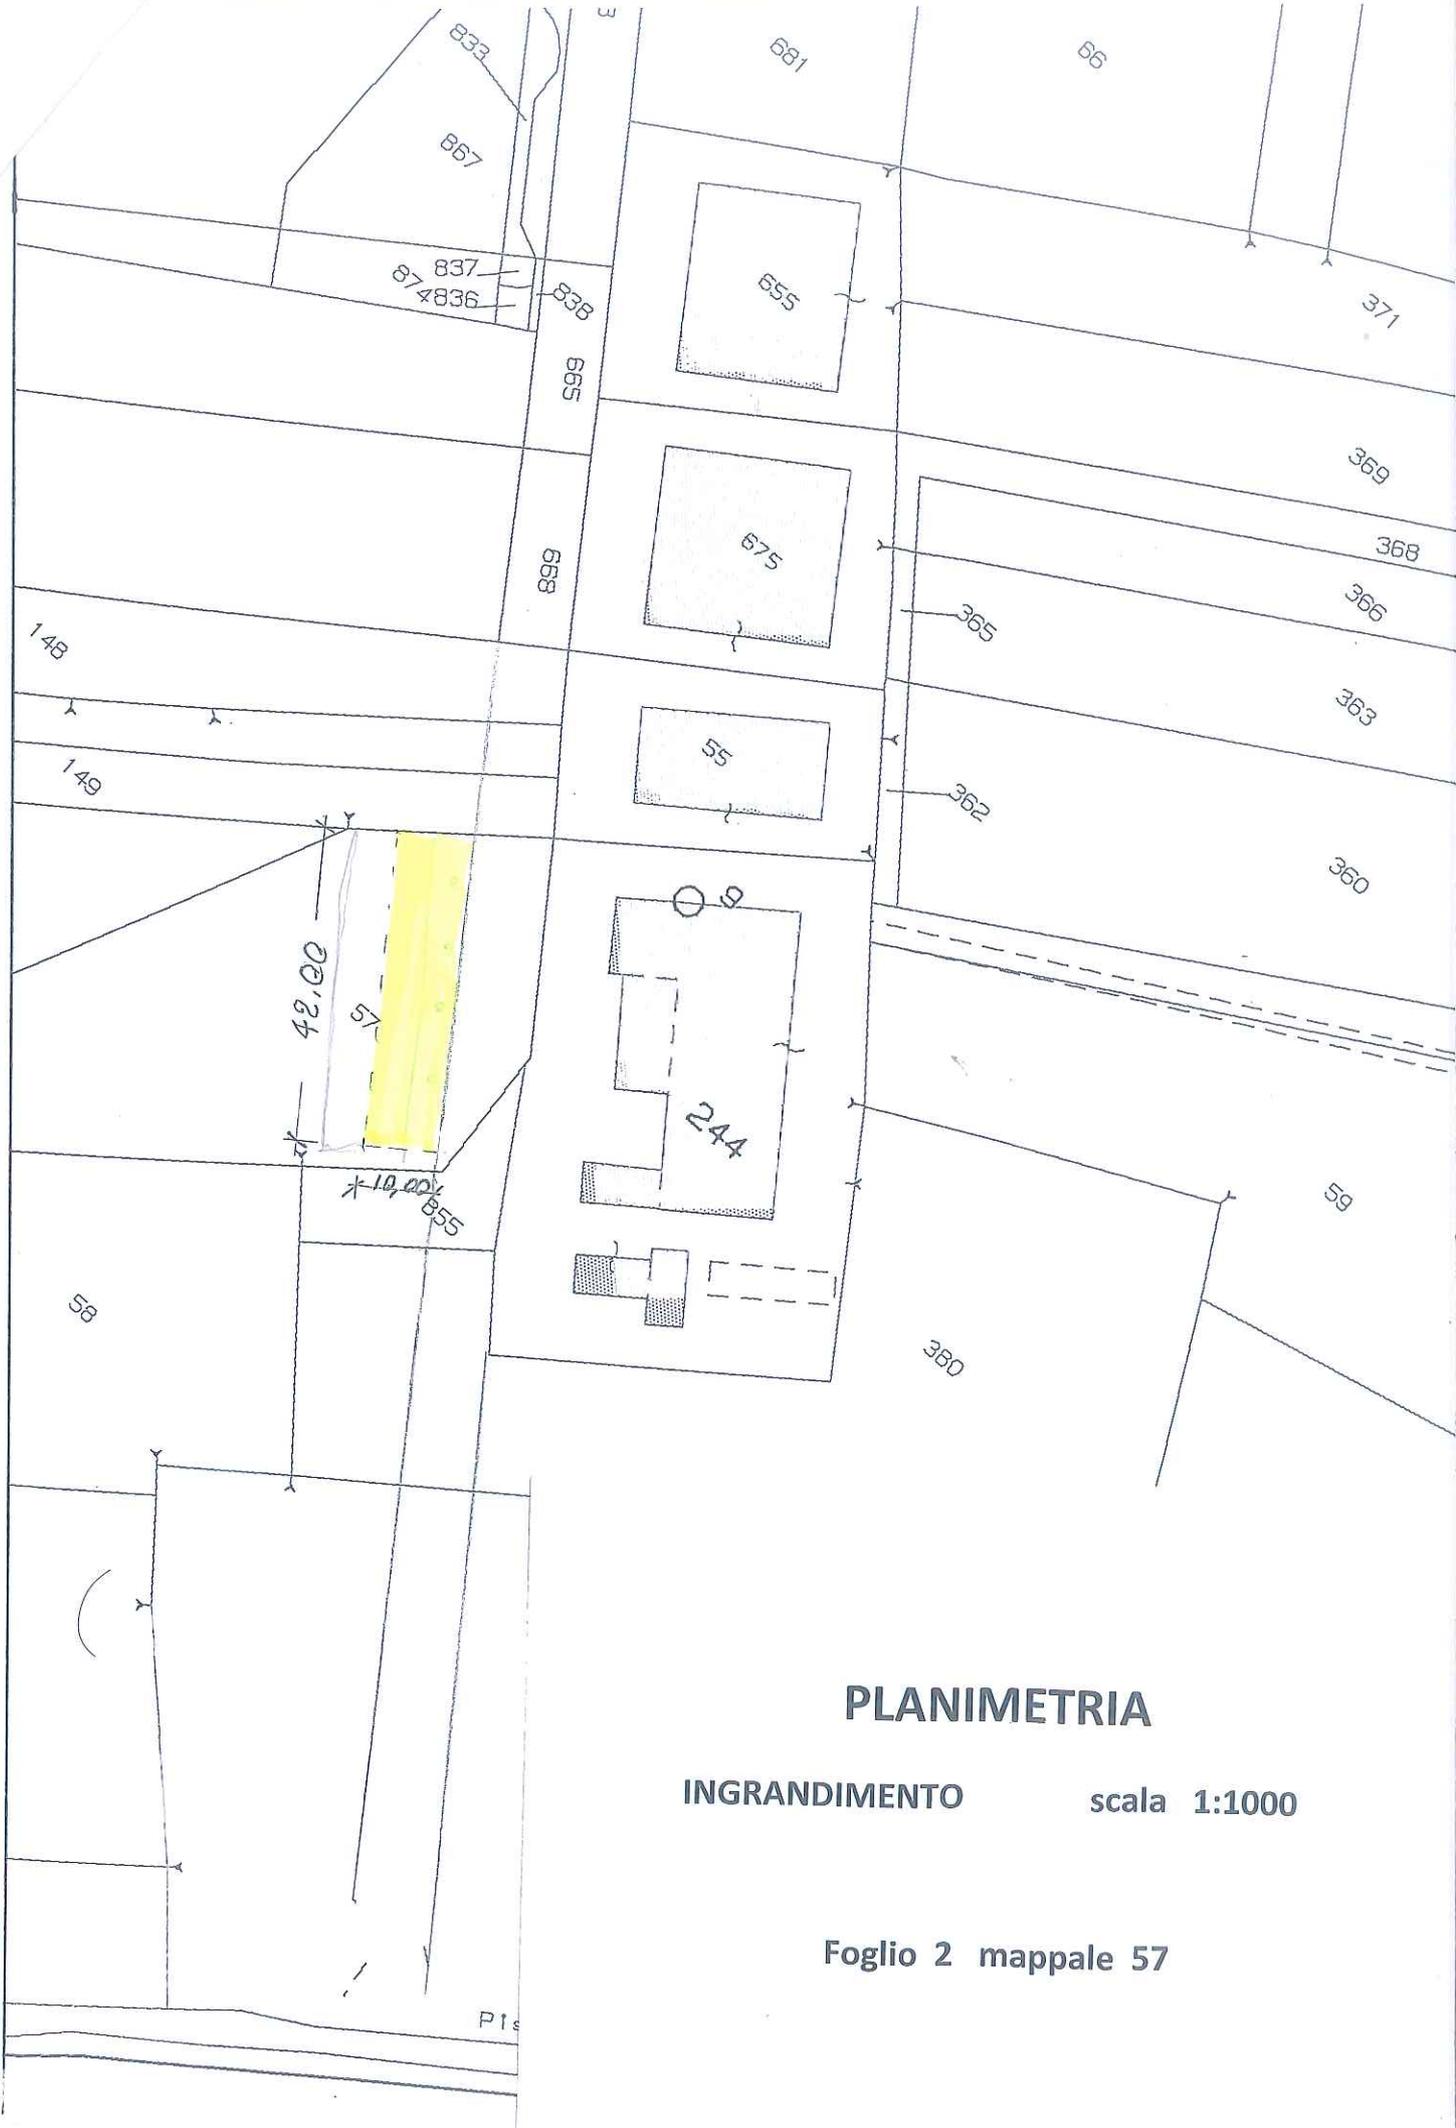

PLANIMETRIA

INGRANDIMENTO scala 1:1000

Foglio 2 mappale 57

EVENTUALI ALTRI RICHIEDENTI

DATI ANAGRAFICI DEL RICHIEDENTE

Il/La sottoscritto/a Dho Giuseppina
Nome, cognome e in caso di Società o Azienda indicare la carica rivestita (Titolare, Legale Rappresentante, Amministratore, Presidente, ecc.)
Nato a _____ il _____
Codice Fiscale o P. IVA _____
Residente in _____ Prov. _____ C.A.P. _____
Via _____ n. _____
n. tel. _____ n. fax _____ cell. _____
e-mail: _____
in qualità di proprietaria per 1/6
indicare il titolo abilitativo (proprietario, comproprietario, usufruttuario, comodatario, affittuario ecc.)

DATI ANAGRAFICI DEL RICHIEDENTE

Il/La sottoscritto/a Pastorelli Maria
Nome, cognome e in caso di Società o Azienda indicare la carica rivestita (Titolare, Legale Rappresentante, Amministratore, Presidente, ecc.)
Nato a _____ il _____
Codice Fiscale o P. IVA _____
Residente in _____ Prov. _____ C.A.P. _____
Via _____ n. _____
n. tel. _____ n. fax _____ cell. _____
e-mail: _____
in qualità di proprietaria per 4/6
indicare il titolo abilitativo (proprietario, comproprietario, usufruttuario, comodatario, affittuario ecc.)

DATI ANAGRAFICI DEL RICHIEDENTE

Il/La sottoscritto/a _____
Nome, cognome e in caso di Società o Azienda indicare la carica rivestita (Titolare, Legale Rappresentante, Amministratore, Presidente, ecc.)
Nato a _____ il _____
Codice Fiscale o P. IVA _____
Residente in _____ Prov. _____ C.A.P. _____
Via _____ n. _____
n. tel. _____ n. fax _____ cell. _____
e-mail: _____
in qualità di _____
indicare il titolo abilitativo (proprietario, comproprietario, usufruttuario, comodatario, affittuario ecc.)

DATI ANAGRAFICI DEL RICHIEDENTE

Il/La sottoscritto/a _____
Nome, cognome e in caso di Società o Azienda indicare la carica rivestita (Titolare, Legale Rappresentante, Amministratore, Presidente, ecc.)
Nato a _____ il _____
Codice Fiscale o P. IVA _____
Residente in _____ Prov. _____ C.A.P. _____
Via _____ n. _____
n. tel. _____ n. fax _____ cell. _____
e-mail: _____
in qualità di _____
indicare il titolo abilitativo (proprietario, comproprietario, usufruttuario, comodatario, affittuario ecc.)

DICHIARA

1. che il lotto è dotato delle seguenti urbanizzazioni: Fognatura acque meteoriche.
-
2. Di essere a conoscenza della Legge 31/12/1996 n. 675 sulla tutela della privacy e che i dati trasmessi sono trattati in banche cartacee ed informatiche.
3. Di essere edotti che la carenza documentale di seguito elencata costituisce motivo di improcedibilità della presente istanza.

SI IMPEGNA,

inoltre, nel caso in cui la presente istanza venisse accolta, a rimborsare al Comune quota parte delle spese tecniche sostenute per la redazione della variante al PRG, come stabilito con Deliberazione della Giunta Comunale n.119 del 15/04/2010, entro l'approvazione del progetto definitivo di Variante da parte del Consiglio Comunale.

Si allega alla presente la seguente documentazione:

- Ricevuta di versamento di **€ 100,00** relativamente ai diritti di istruttoria, da effettuarsi presso la tesoreria comunale sportello UBI Banca di Via Roma;
- Relazione illustrativa;
- Documentazione fotografica;
- N. 2 estratti planimetrici in scala ____ della zona di interesse;
- N. 1 estratti planimetrici in scala ____ del PRG;
- Copia del titolo di proprietà;
- Eventuali progetti;
- Altro (*specificare*) _____.

Distinti saluti.

Villanova Mondovì, 26 MAR. 2015

Il/I Richiedente/i

