



COMUNE DI VILLANOVA MONDOVI'
Provincia di Cuneo

Timbro Ufficio Urbanistica ed Edilizia Privata

COMUNE DI VILLANOVA MONDOVI'
PRATICA n°

82

15 MAR. 2016

- PROVINCIA di CUNEO -

Timbro Ufficio Protocollo

COMUNE DI
VILLANOVA MONDOVI'

15 MAR 2016

Prot. N. 2690

Cat. Cl. Fasc.

AL SINDACO
DEL COMUNE DI VILLANOVA MONDOVI'

ISTANZA DI VARIANTE AL PIANO REGOLATORE GENERALE

DATI ANAGRAFICI DEL
RICHIEDENTE

Il/La sottoscritto/a **ROSSI FRANCO EMILIO**

Nome, cognome e in caso di Società o Azienda indicare la carica rivestita (Titolare, Legale Rappresentante, Amministratore, Presidente, ecc.)

Nato a [REDACTED]

Codice Fiscale o P. IVA [REDACTED]

Residente in [REDACTED] Prov. [REDACTED] C.A.P. [REDACTED]

Via [REDACTED]

n. tel. _____ n. fax _____ cell. _____

e-mail: _____

in qualità di **PROPRIETARIO**

indicare il titolo abilitativo (proprietario, comproprietario, usufruttuario, comodatario, affittuario ecc.)

(Barrare se ci sono altri eventuali richiedenti che dovranno essere indicati nelle pagine seguenti)

DATI RELATIVI
ALL'IMMOBILE

Via **PRACARBONE**

Catasto Terreni - Foglio **5** Mappale/i **24-25-26-27-139**

Catasto Fabbricati - Foglio /Mappale/i / Sub. /

P.R.G.C. vigente/adottato - Zona Urbanistica **E** – **AREA AGRICOLA PRODUTTIVA**

RIVOLGE ISTANZA DI OSSERVAZIONE ALLA VARIANTE AL PIANO REGOLATORE GENERALE

Lo scrivente **ROSSI Franco Emilio** nato a [REDACTED] il [REDACTED] ed ivi residente in Via [REDACTED] C.F. [REDACTED] in qualità di proprietario degli appezzamenti ubicati nel Comune di Villanova Mondovì, distinti al N.C.T. di Cuneo al Fg. 5Mapp. 24-25-26-27-139 e ricadente in ambito urbanistico di P.R.G.C. Vigente "E – AREA AGRICOLA produttiva" premesso:

- che l'area in oggetto è limitrofa al perimetro dell'area urbana di Pracarbhone;

- che in adiacenza all'area in oggetto sono presenti tutte le opere di urbanizzazione, quali rete fognaria, acquedotto, Enel, Telecom

Tutto ciò premesso, lo scrivente è a richiedere se sia possibile, in sede della presente richiesta di Variante al P.R.G.C., inserire gli appezzamenti ubicati nel Comune di Villanova Mondovì, distinti al N.C.T. di Cuneo al Fg. 5 Mapp. 24-25-26-27-139, in zona con destinazione residenziale di completamento del vigente P.R.G.C.

DICHIARA

1 Di essere a conoscenza della Legge 31/12/1996 n. 675 sulla tutela della privacy e che i dati trasmessi sono trattati in banche cartacee ed informatiche.

2 Di essere edotti che la carenza documentale di seguito elencata costituisce motivo di improcedibilità della presente istanza.

SI IMPEGNA,

inoltre, nel caso in cui la presente istanza venisse accolta, a rimborsare al Comune quota parte delle spese tecniche sostenute per la redazione della variante al PRG, come stabilito con Deliberazione della Giunta Comunale n.119 del 15/04/2010, entro l'approvazione del progetto definitivo di Variante da parte del Consiglio Comunale.

Si allega alla presente la seguente documentazione:


- Ricevuta di versamento di € 100,00 relativamente ai diritti di istruttoria, da effettuarsi presso la tesoreria comunale sportello UBI Banca di Via Roma;
- Relazione illustrativa;
- Documentazione fotografica;
- N. 1 estratti planimetrici in scala 1:2000 della zona di interesse;
- N. 1 estratti planimetrici in scala 1:2000 del PRG;
- Autocertificazione di proprietà;
- Eventuali progetti;
- Altro _____.

Distinti saluti.

Villanova Mondovì, 08.03.2016

Il/I Richiedente/i



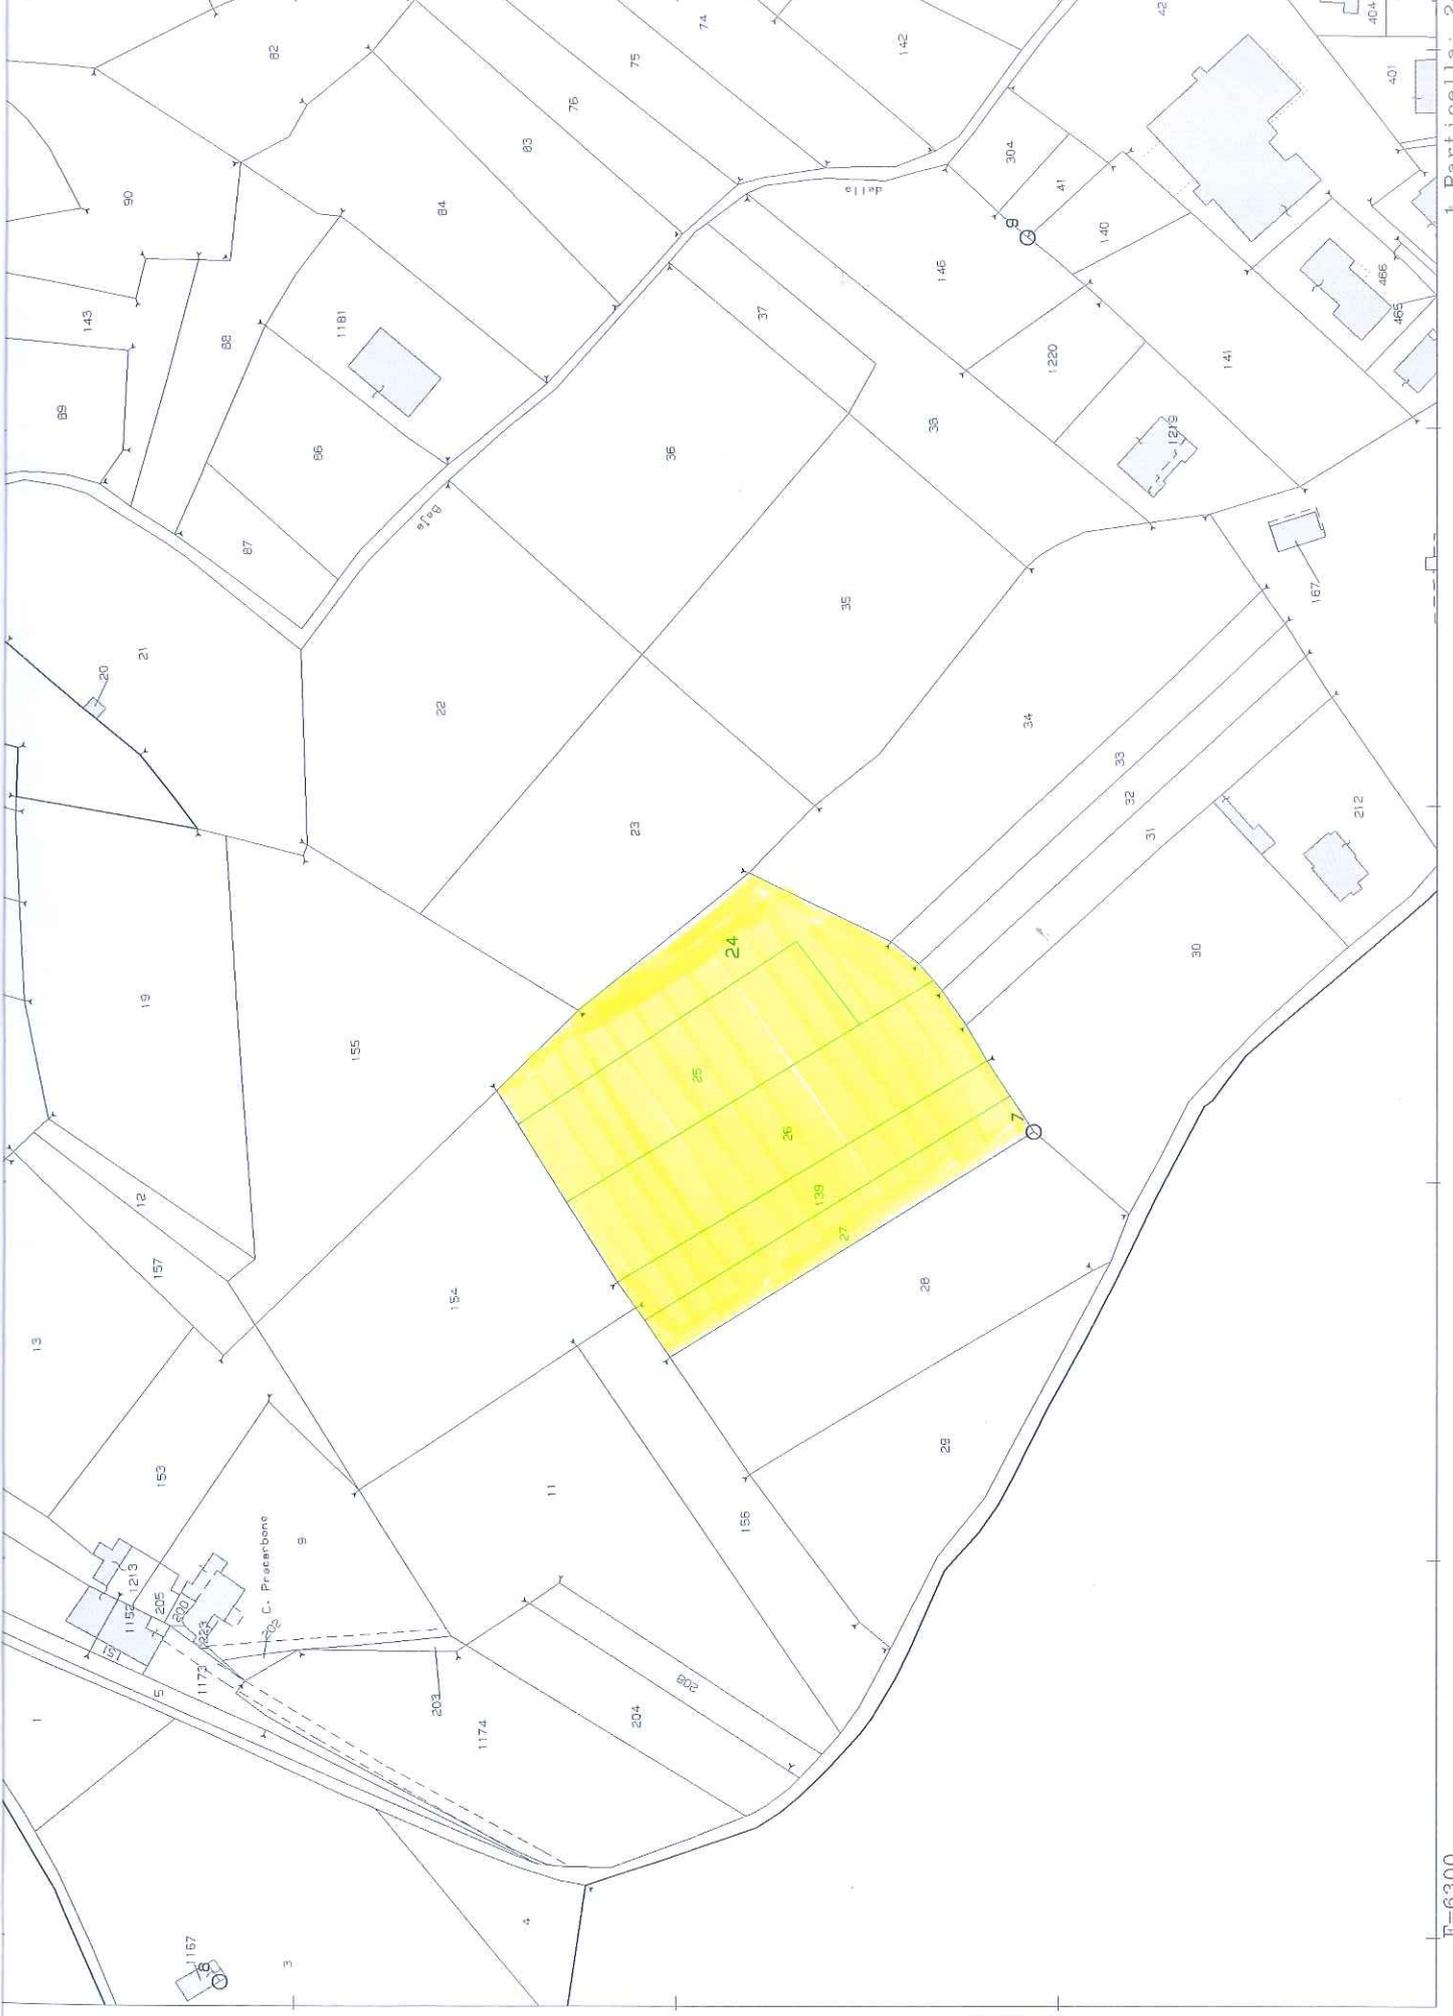

Particella: 24

E=6300

N=7500

