COMUNE DI VILLANOVA MONDOVI'
Provincia di Cuneo

Timbro Ufficio Urbanistica ed Edilizia Privata
PRATICA n° 83 — 15 MAR. 2016
- PROVINCIA di CUNEO -

Timbro Ufficio Protocollo
COMUNE DI VILLANOVA MONDOVI'
15 MAR 2016
Prot. N. 2691
Cat. ..... Cl..... Fasc.....

AL SINDACO
DEL COMUNE DI VILLANOVA MONDOVI'

ISTANZA DI VARIANTE AL PIANO REGOLATORE GENERALE

DATI ANAGRAFICI DEL RICHIEDENTE

Il/La sottoscritto/a **BONGIOVANNI MASSIMO**
Nome, cognome e in caso di Società o Azienda indicare la carica rivestita (Titolare, Legale Rappresentante, Amministratore, Presidente, ecc.)

Nato a [redacted] il [redacted]

Codice Fiscale o P. IVA [redacted]

Residente in [redacted] Prov. [redacted] C.A.P. [redacted]

[redacted]

n. tel. _____ n. fax _____ cell. _____

e-mail: _____

in qualità di **EREDE DEL SIG. BONGIOVANNI GIUSEPPE E A NOME E PER CONTO DEGLI ALTRI EREDI (SIGG.RI FULCHERI ANNA, BONGIOVANNI ELENA, BONGIOVANNI OLGA, BONGIOVANNI ADRIANA, BONGIOVANNI ALESSIO).**
indicare il titolo abilitativo (proprietario. comproprietario, usufruttuario, comodatario, affittuario ecc.)

☐ (Barrare se ci sono altri eventuali richiedenti che dovranno essere indicati nelle pagine seguenti)

DATI RELATIVI ALL'IMMOBILE

Via **FRAZ. MADONNA DEL PASCO**

Catasto Terreni - Foglio **17** Mappale/i **280/parte**

Catasto Fabbricati - Foglio **/**Mappale/i **/** Sub. **/**

P.R.G.C. vigente/adottato **-** Zona Urbanistica **E – AREA AGRICOLA PRODUTTIVA**

RIVOLGE ISTANZA DI OSSERVAZIONE ALLA VARIANTE AL PIANO REGOLATORE GENERALE

Lo scrivente Bongiovanni Massimo nato a [redacted] il [redacted], residente [redacted] c.f. [redacted], in qualità di erede del Sig. Bongiovanni Giuseppe, proprietario dell'appezzamento ubicato nel Comune di Villanova Mondovì, Fraz. San Grato, distinto al N.C.T. di Cuneo al Fg. 17 Mapp. 280/parte e ricadente in ambito urbanistico di P.R.G.C. Vigente "E – AREA AGRICOLA PRODUTTIVA", premesso:

- che l'area in oggetto è limitrofa al perimetro dell'area urbana di San Grato;

- che in adiacenza all'area in oggetto sono presenti tutte le opere di urbanizzazione, quali rete fognaria, acquedotto, Enel, Telecom

Tutto ciò premesso, lo scrivente è a richiedere se sia possibile, in sede della presente richiesta di Variante al P.R.G.C.,, inserire l'appezzamento ubicato nel Comune di Villanova Mondovì, Fraz. San Grato, distinto al N.C.T. di Cuneo al Fg. 17 Mapp. 280/parte, in zona con destinazione residenziale di completamento del vigente P.R.G.C.

DICHIARA

1 Di essere a conoscenza della Legge 31/12/1996 n. 675 sulla tutela della privacy e che i dati trasmessi sono trattati in banche cartacee ed informatiche.

2 Di essere edotti che la carenza documentale di seguito elencata costituisce motivo di improcedibilità della presente istanza.

SI IMPEGNA,

inoltre, nel caso in cui la presente istanza venisse accolta, a rimborsare al Comune quota parte delle spese tecniche sostenute per la redazione della variante al PRG, come stabilito con Deliberazione della Giunta Comunale n.119 del 15/04/2010, entro l'approvazione del progetto definitivo di Variante da parte del Consiglio Comunale.

Si allega alla presente la seguente documentazione:

☒ Ricevuta di versamento di **€ 100,00** relativamente ai diritti di istruttoria, da effettuarsi presso la tesoreria comunale sportello UBI Banca di Via Roma;
☐ Relazione illustrativa;
☐ Documentazione fotografica;
☒ N. 1 estratti planimetrici in scala 1:2000 della zona di interesse;
☒ N. 1 estratti planimetrici in scala 1:2000 del PRG;
☒ Autocertificazione di proprietà;
☐ Eventuali progetti;
☐ Altro _____.

Distinti saluti.

Villanova Mondovì, 11.03.2016

Il/I Richiedente/i

[redacted]

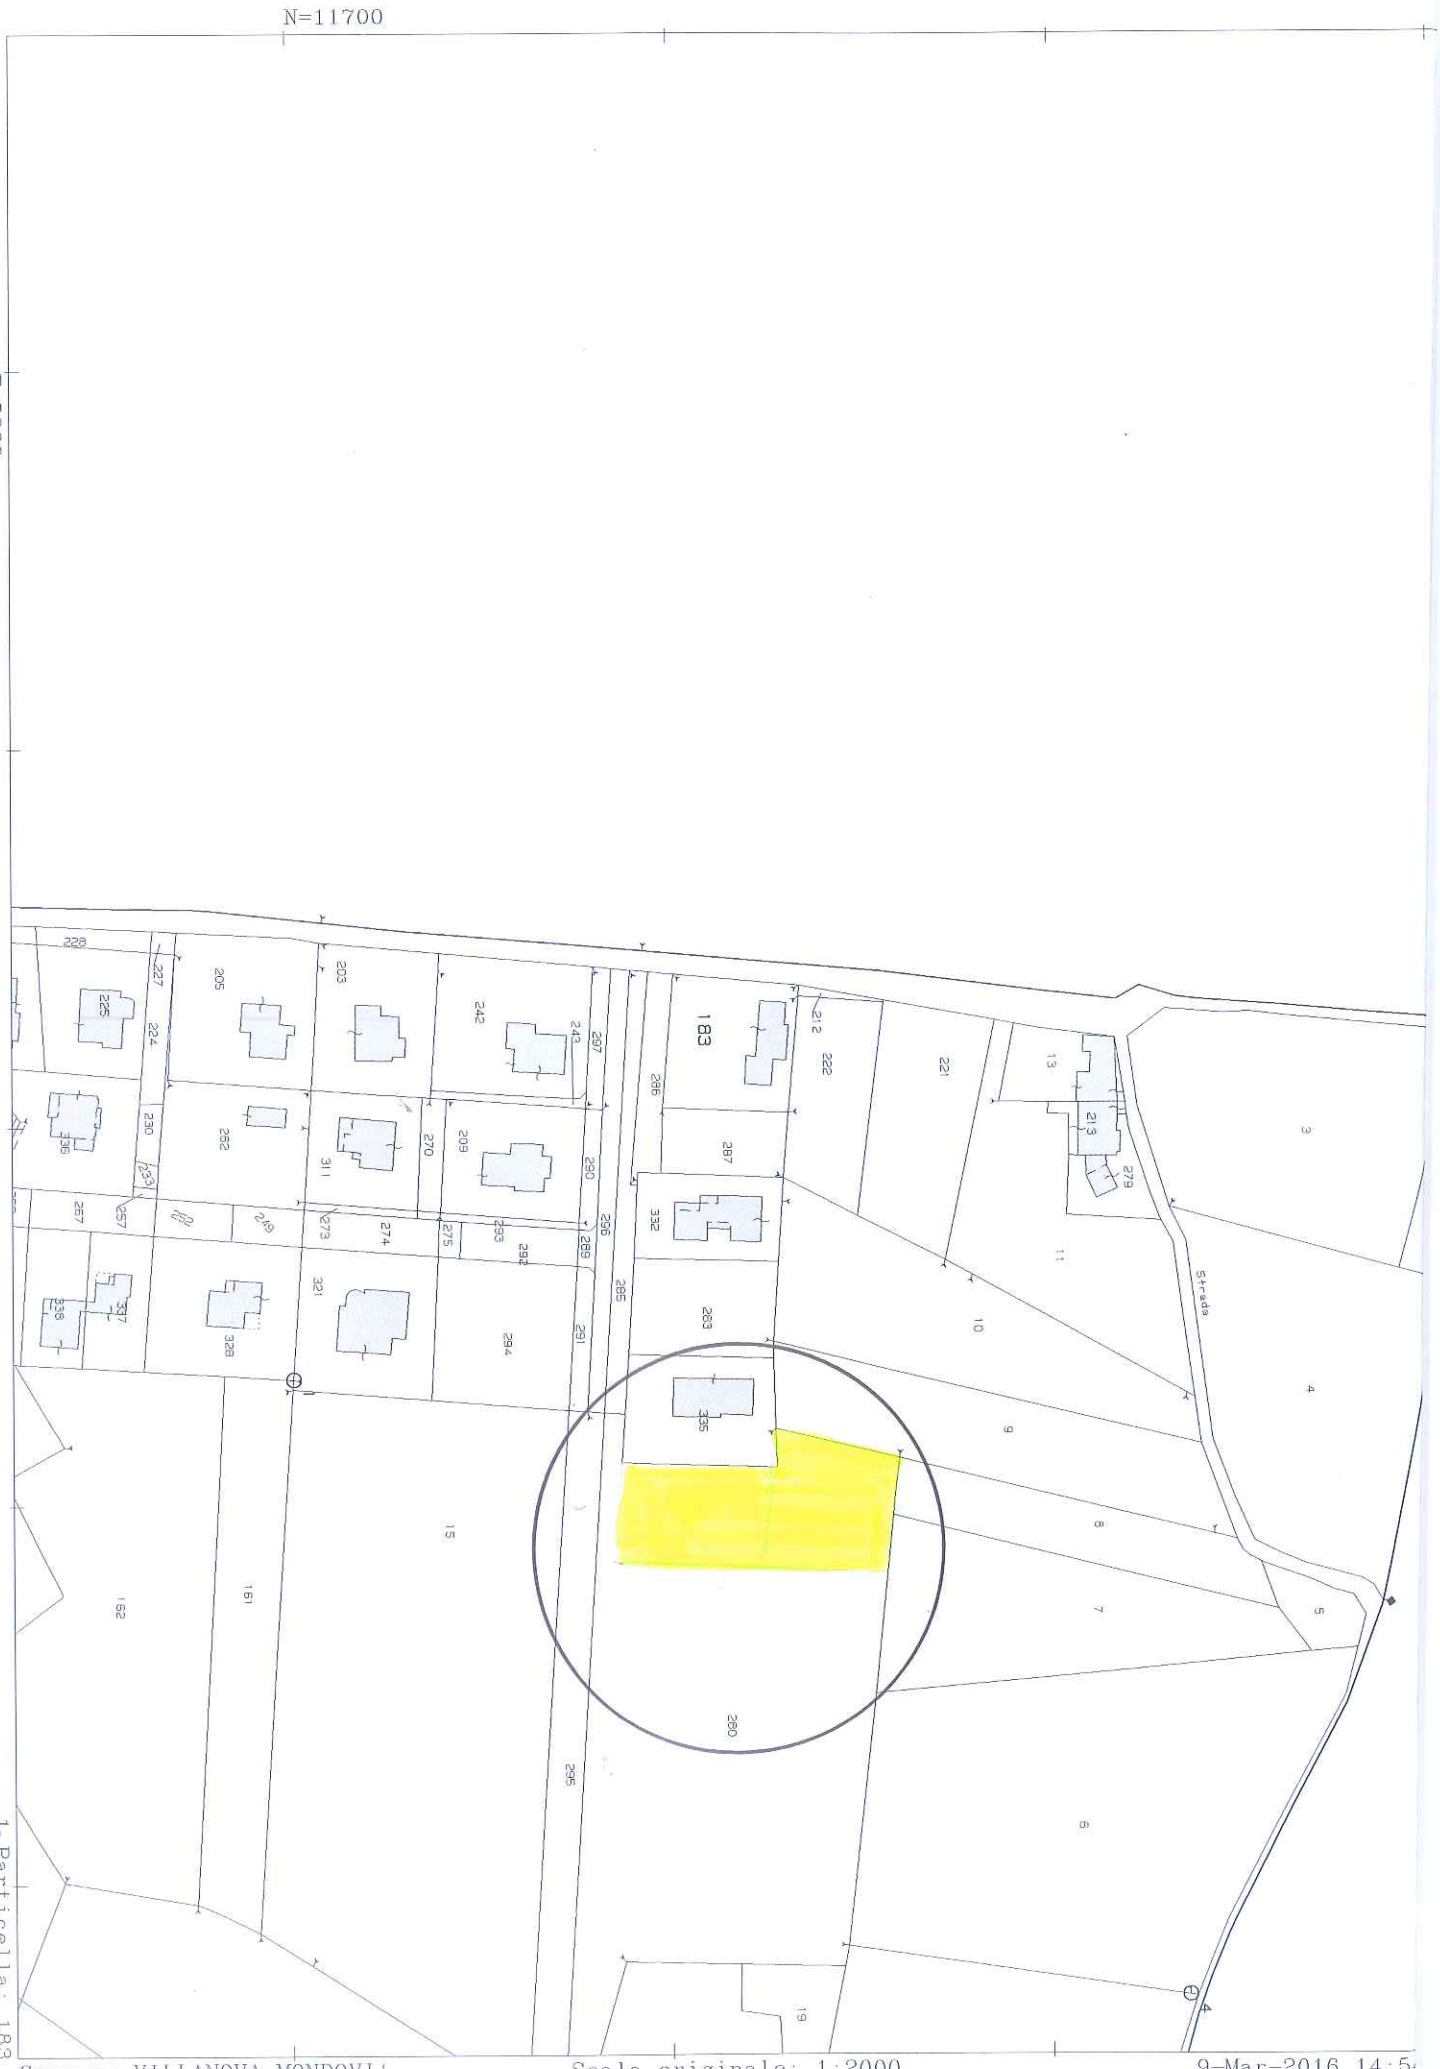

Comune: VILLANOVA MONDOVI'
Foglio: 17

Scala originale: 1:2000
Dimensione cornice: 534.000 x 378.000 metri

9-Mar-2016 14:5
Prot. n. T209208/2

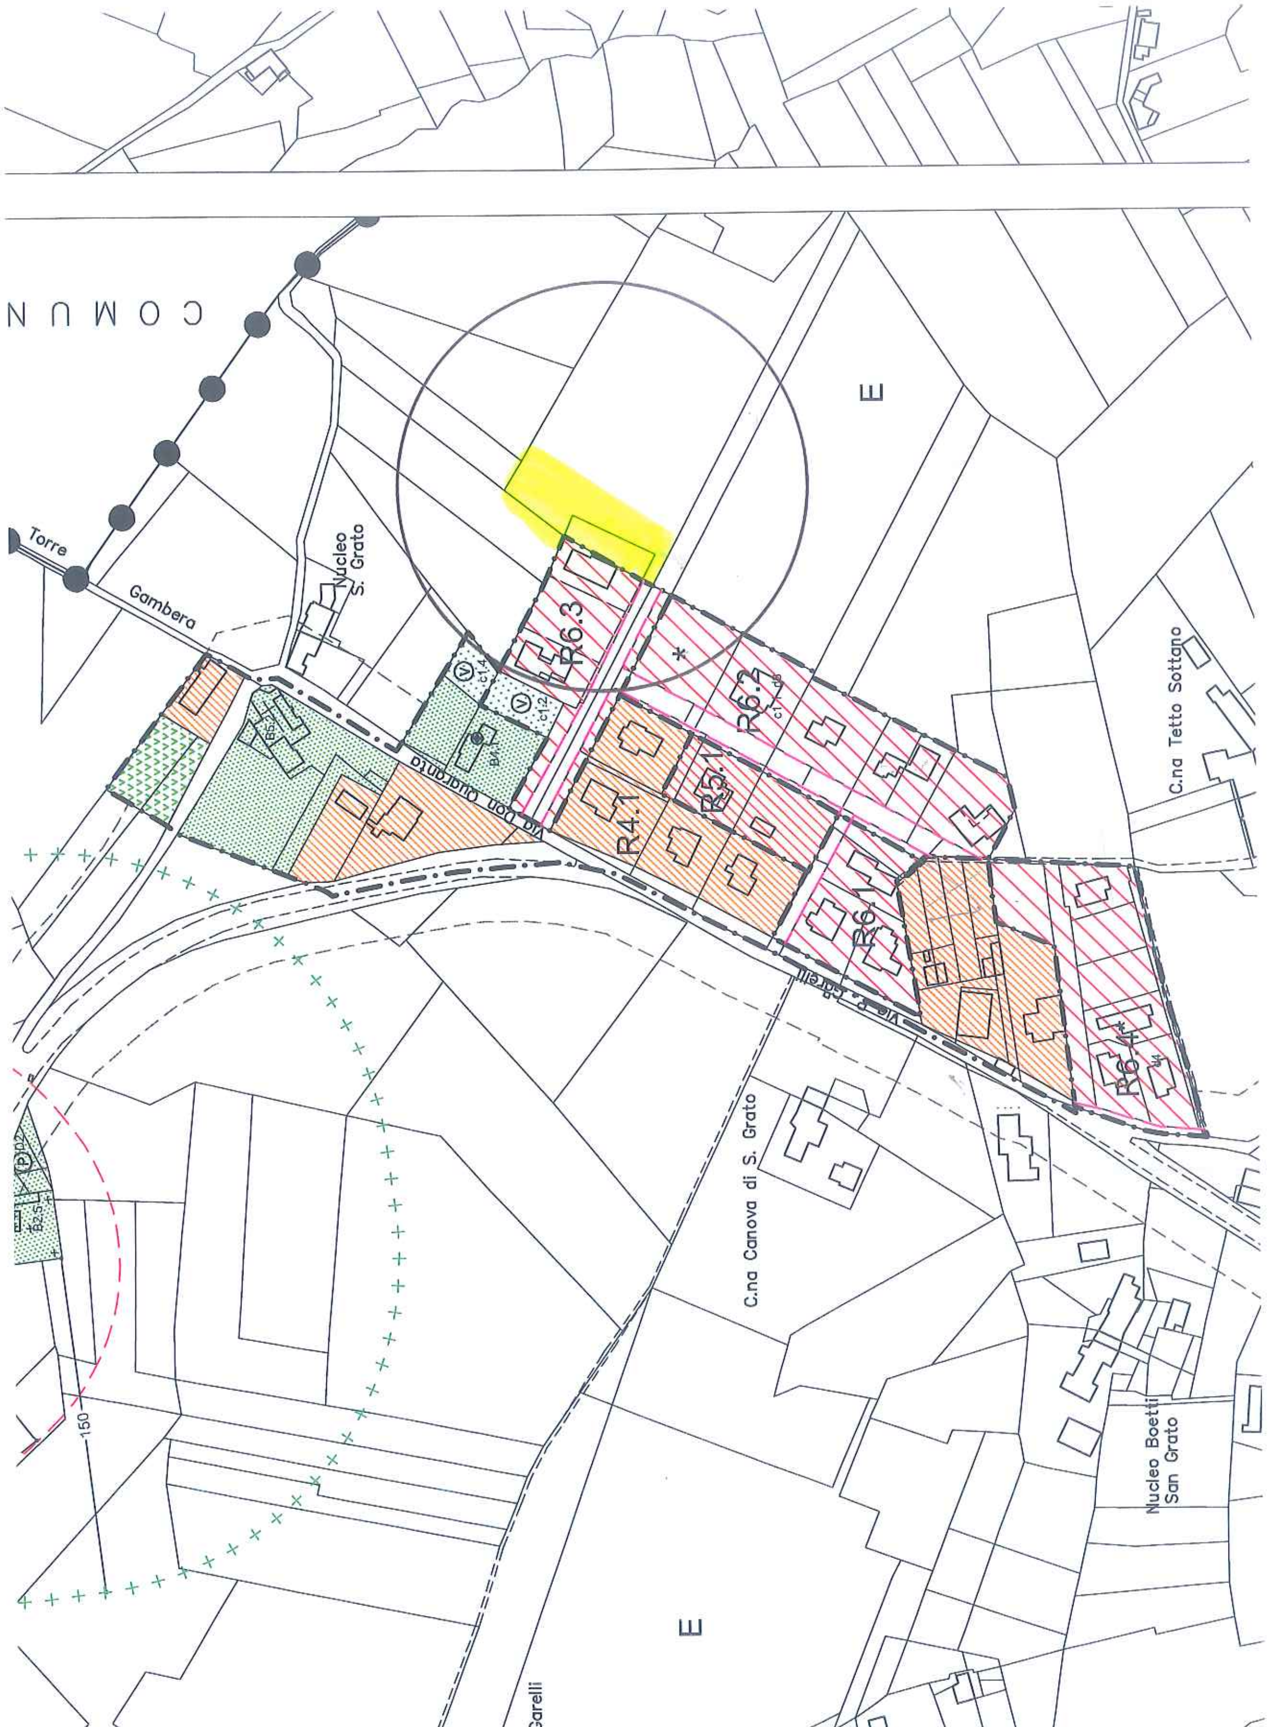

COMUN
E
Torre
Gambera
Nucleo S. Grato
R6.3
R6.2
R5.1
R4.1
R6.1
R6.4
Via Don Quaranta
C.na Tetto Sottano
C.na Canova di S. Grato
Nucleo Boetti San Grato
E
150
La Torre Garelli
Bonelli
Vic.