

COMUNE DI VILLANOVA MONDOVI'	
PRATICA n°	
86	31 MAR. 2016
- PROVINCIA DI CUNEO -	



COMUNE DI VILLANOVA MONDOVI'	
31 MAR 2016	
Prot. N.	5148
Cat.	Cl. Fasc.

ISTANZA DI VARIANTE AL PIANO REGOLATORE GENERALE
Al Sindaco del Comune di Villanova Mondovì

DATI ANAGRAFICI DEL
RICHIEDENTE

Il/La sottoscritto/a **CASTELLINO EUGENIO GIUSEPPE**
Nome, cognome e in caso di Società o Azienda indicare la carica rivestita (Titolare, Legale Rappresentante, Amministratore, Presidente, ecc.)

Nato a _____ il _____

Codice Fiscale o P. IVA _____

Residente in _____ Prov. _____ C.A.P. _____

Via _____ n. **3**

n. tel. _____ n. fax _____ cell. _____

e-mail: _____

Ditta **FRATELLI CASTELLINO S.R.L.**

Codice Fiscale o P.IVA _____

Sede legale in _____ Prov. _____ C.A.P. _____

Via _____ n. **1**

in qualità di **LEGALE RAPPRESENTANTE**
indicare il titolo abilitativo (proprietario, comproprietario, usufruttuario, comodatario, affittuario ecc.)

☐ (Barrare se ci sono altri eventuali richiedenti che dovranno essere indicati nelle pagine seguenti)

DATI RELATIVI
ALL'IMMOBILE

Via **LOC. TORRE BONGIOVANNI** n. **1**

Catasto Terreni - Foglio **2** Mappale/i **92-109-110-113-114-267-268-310-316-318-344-359-678-679-692-693**

Catasto Fabbricati - Foglio _____ Mappale/i _____ Sub. _____

P.R.G.C. vigente/adottato - Zona Urbanistica **E1**

RIVOLGE ISTANZA DI VARIANTE AL PIANO REGOLATORE GENERALE

Per inserire l'area di sua proprietà attuale "zona E1" del P.R.G.C. risultante a Catasto Terreni al foglio 2 mappali 92-109-110-113-114-267-268-310-316-318-344-359-678-679-692-693, avente una superficie territoriale pari a 28.707,00 metri quadrati in una nuova area produttiva "zona P" del P.R.G.C..

DICHIARA

1. che il lotto è dotato delle seguenti urbanizzazioni: _____

2. Di essere a conoscenza della Legge 31/12/1996 n. 675 sulla tutela della privacy e che i dati trasmessi sono trattati in banche cartacee ed informatiche.
3. Di essere edotti che la carenza documentale di seguito elencata costituisce motivo di improcedibilità della presente istanza.

SI IMPEGNA,

inoltre, nel caso in cui la presente istanza venisse accolta, a rimborsare al Comune quota parte delle spese tecniche sostenute per la redazione della variante al PRG, come stabilito con Deliberazione della Giunta Comunale n.119 del 15/04/2010, entro l'approvazione del progetto definitivo di Variante da parte del Consiglio Comunale.

Si allega alla presente la seguente documentazione:


- ☒ Ricevuta di versamento di **€ 100,00** relativamente ai diritti di istruttoria, da effettuarsi presso la tesoreria comunale sportello BANCA ALPI MARITTIME di Corso Marconi;
- ☐ Relazione illustrativa;
- ☐ Documentazione fotografica;
- ☒ N. 1 estratti planimetrici in scala 1:2.000 della zona di interesse;
- ☒ N. 2 estratti planimetrici in scala 1:2.000 del PRG;
- ☐ Copia del titolo di proprietà;
- ☐ Eventuali progetti;
- ☐ Altro _____ (specificare)


Distinti saluti.

Villanova Mondovì, 24/03/2016

Il/I Richiedente/i



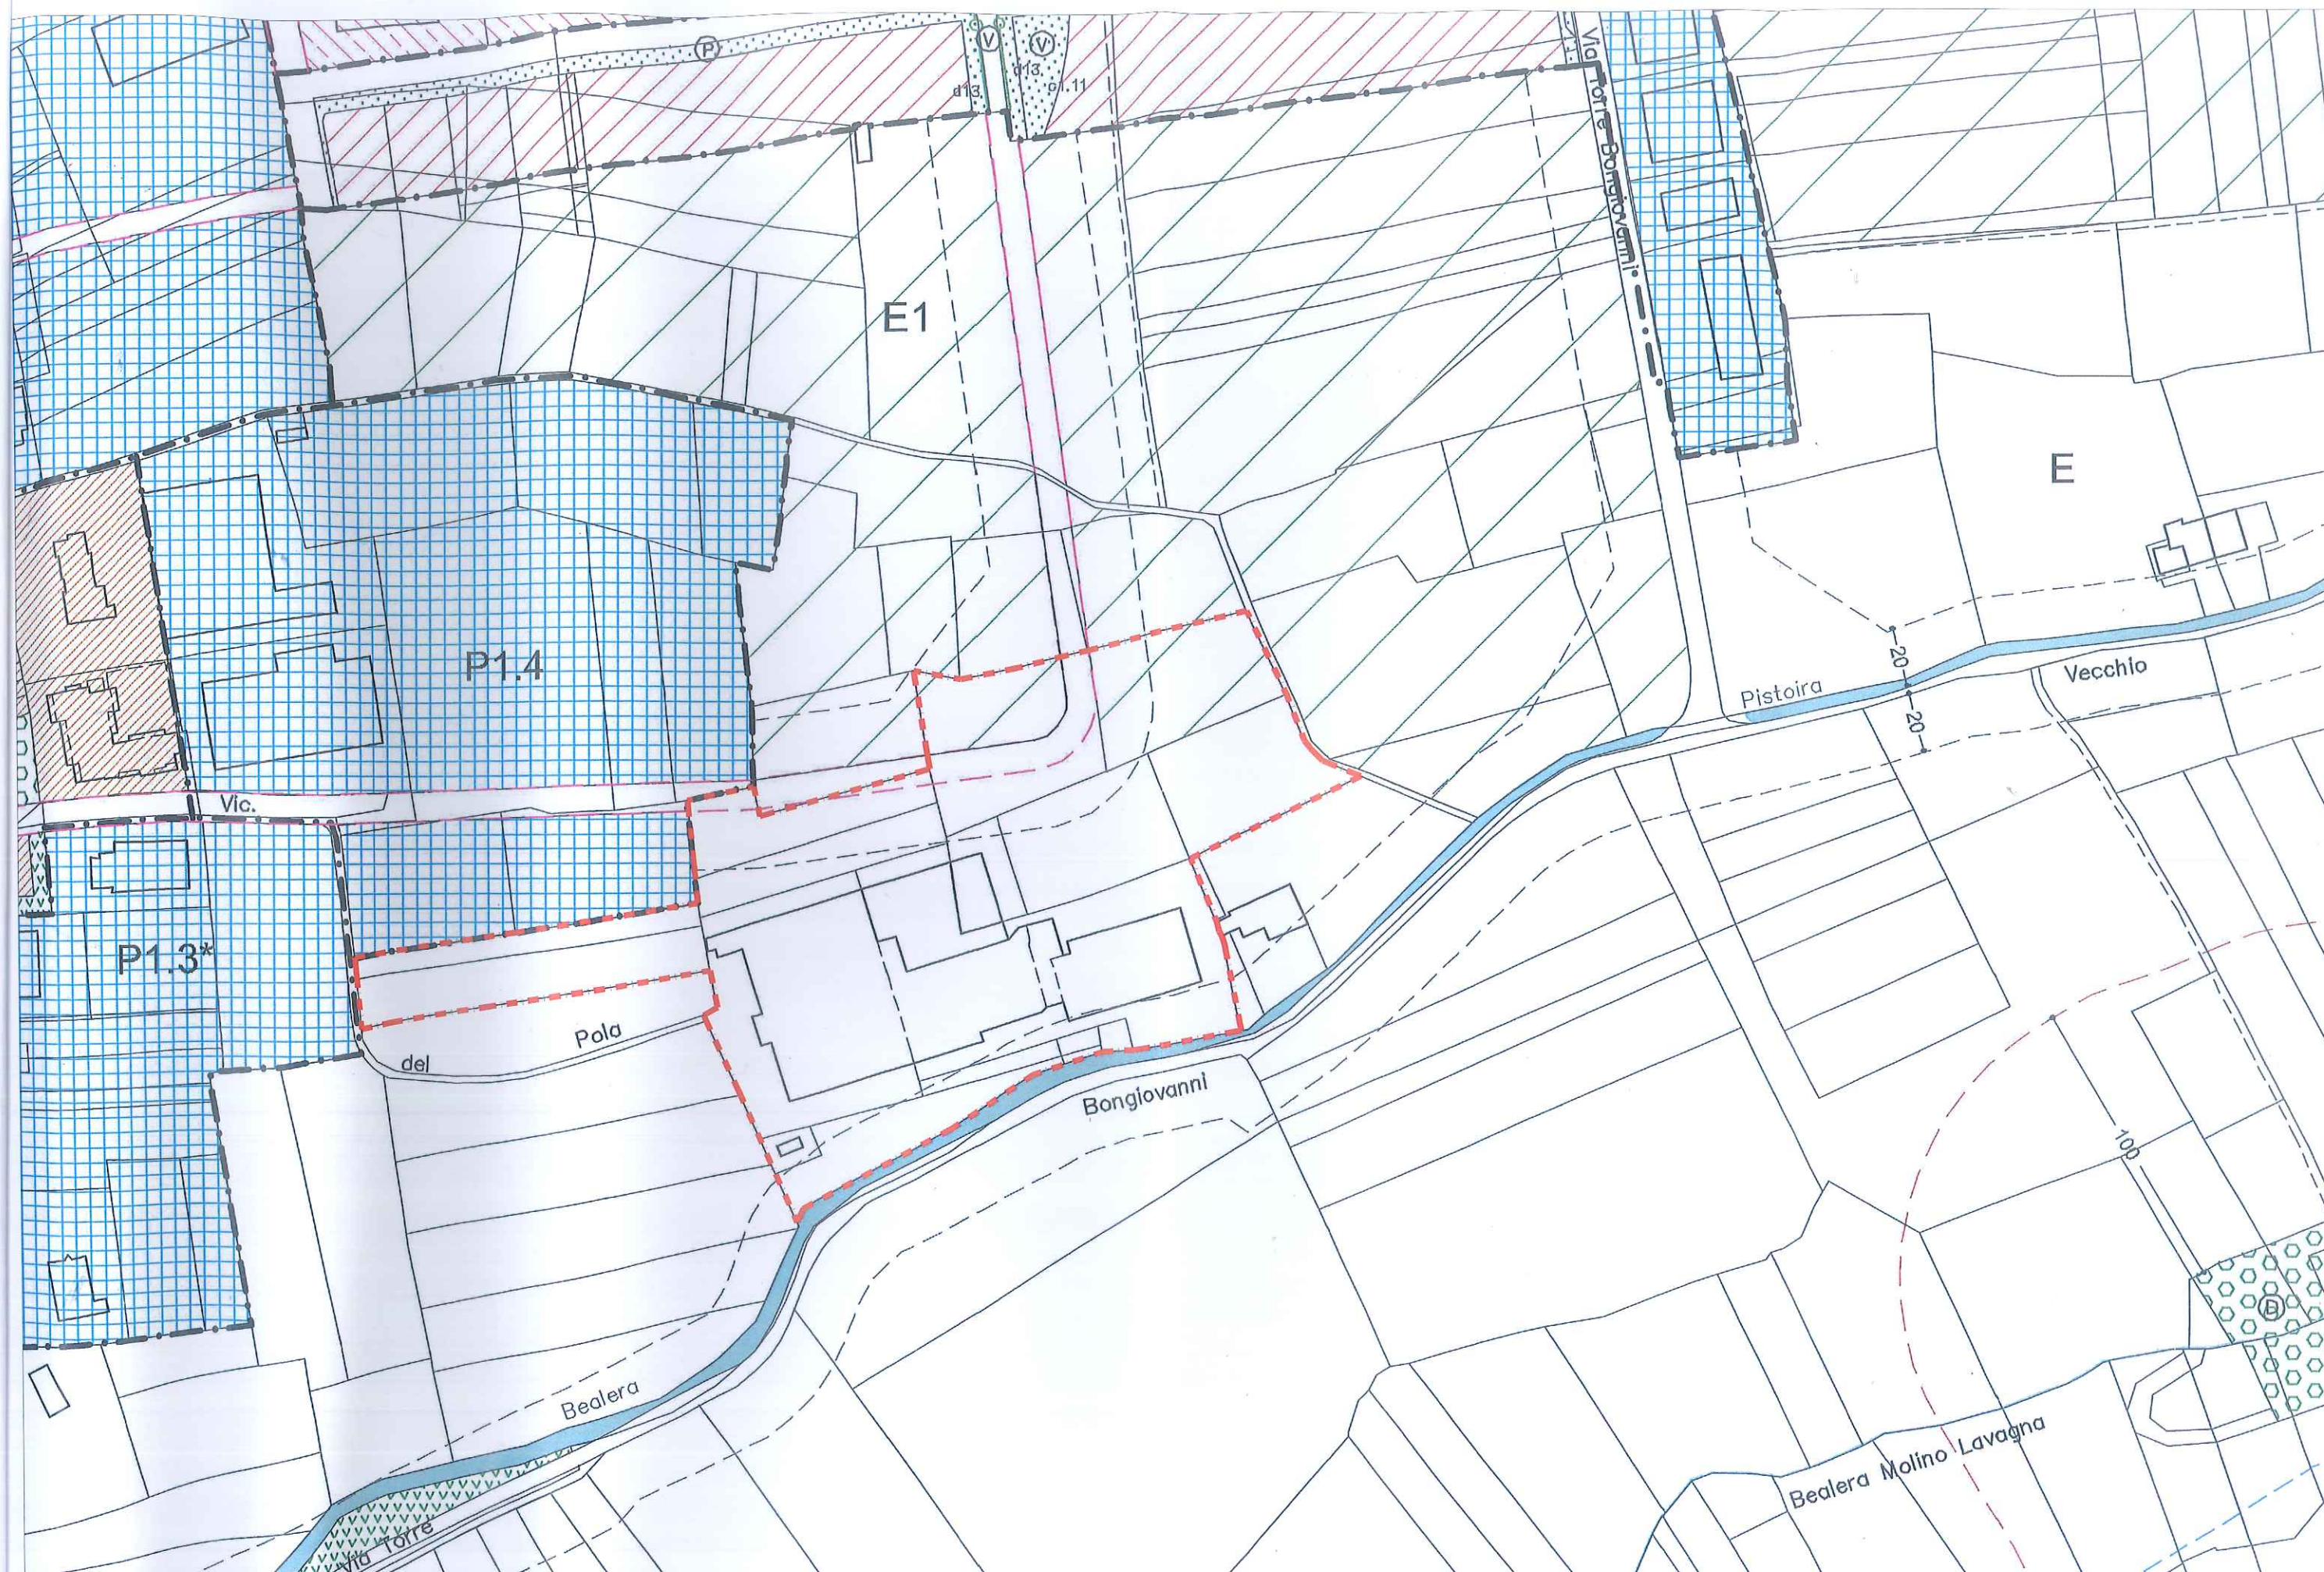

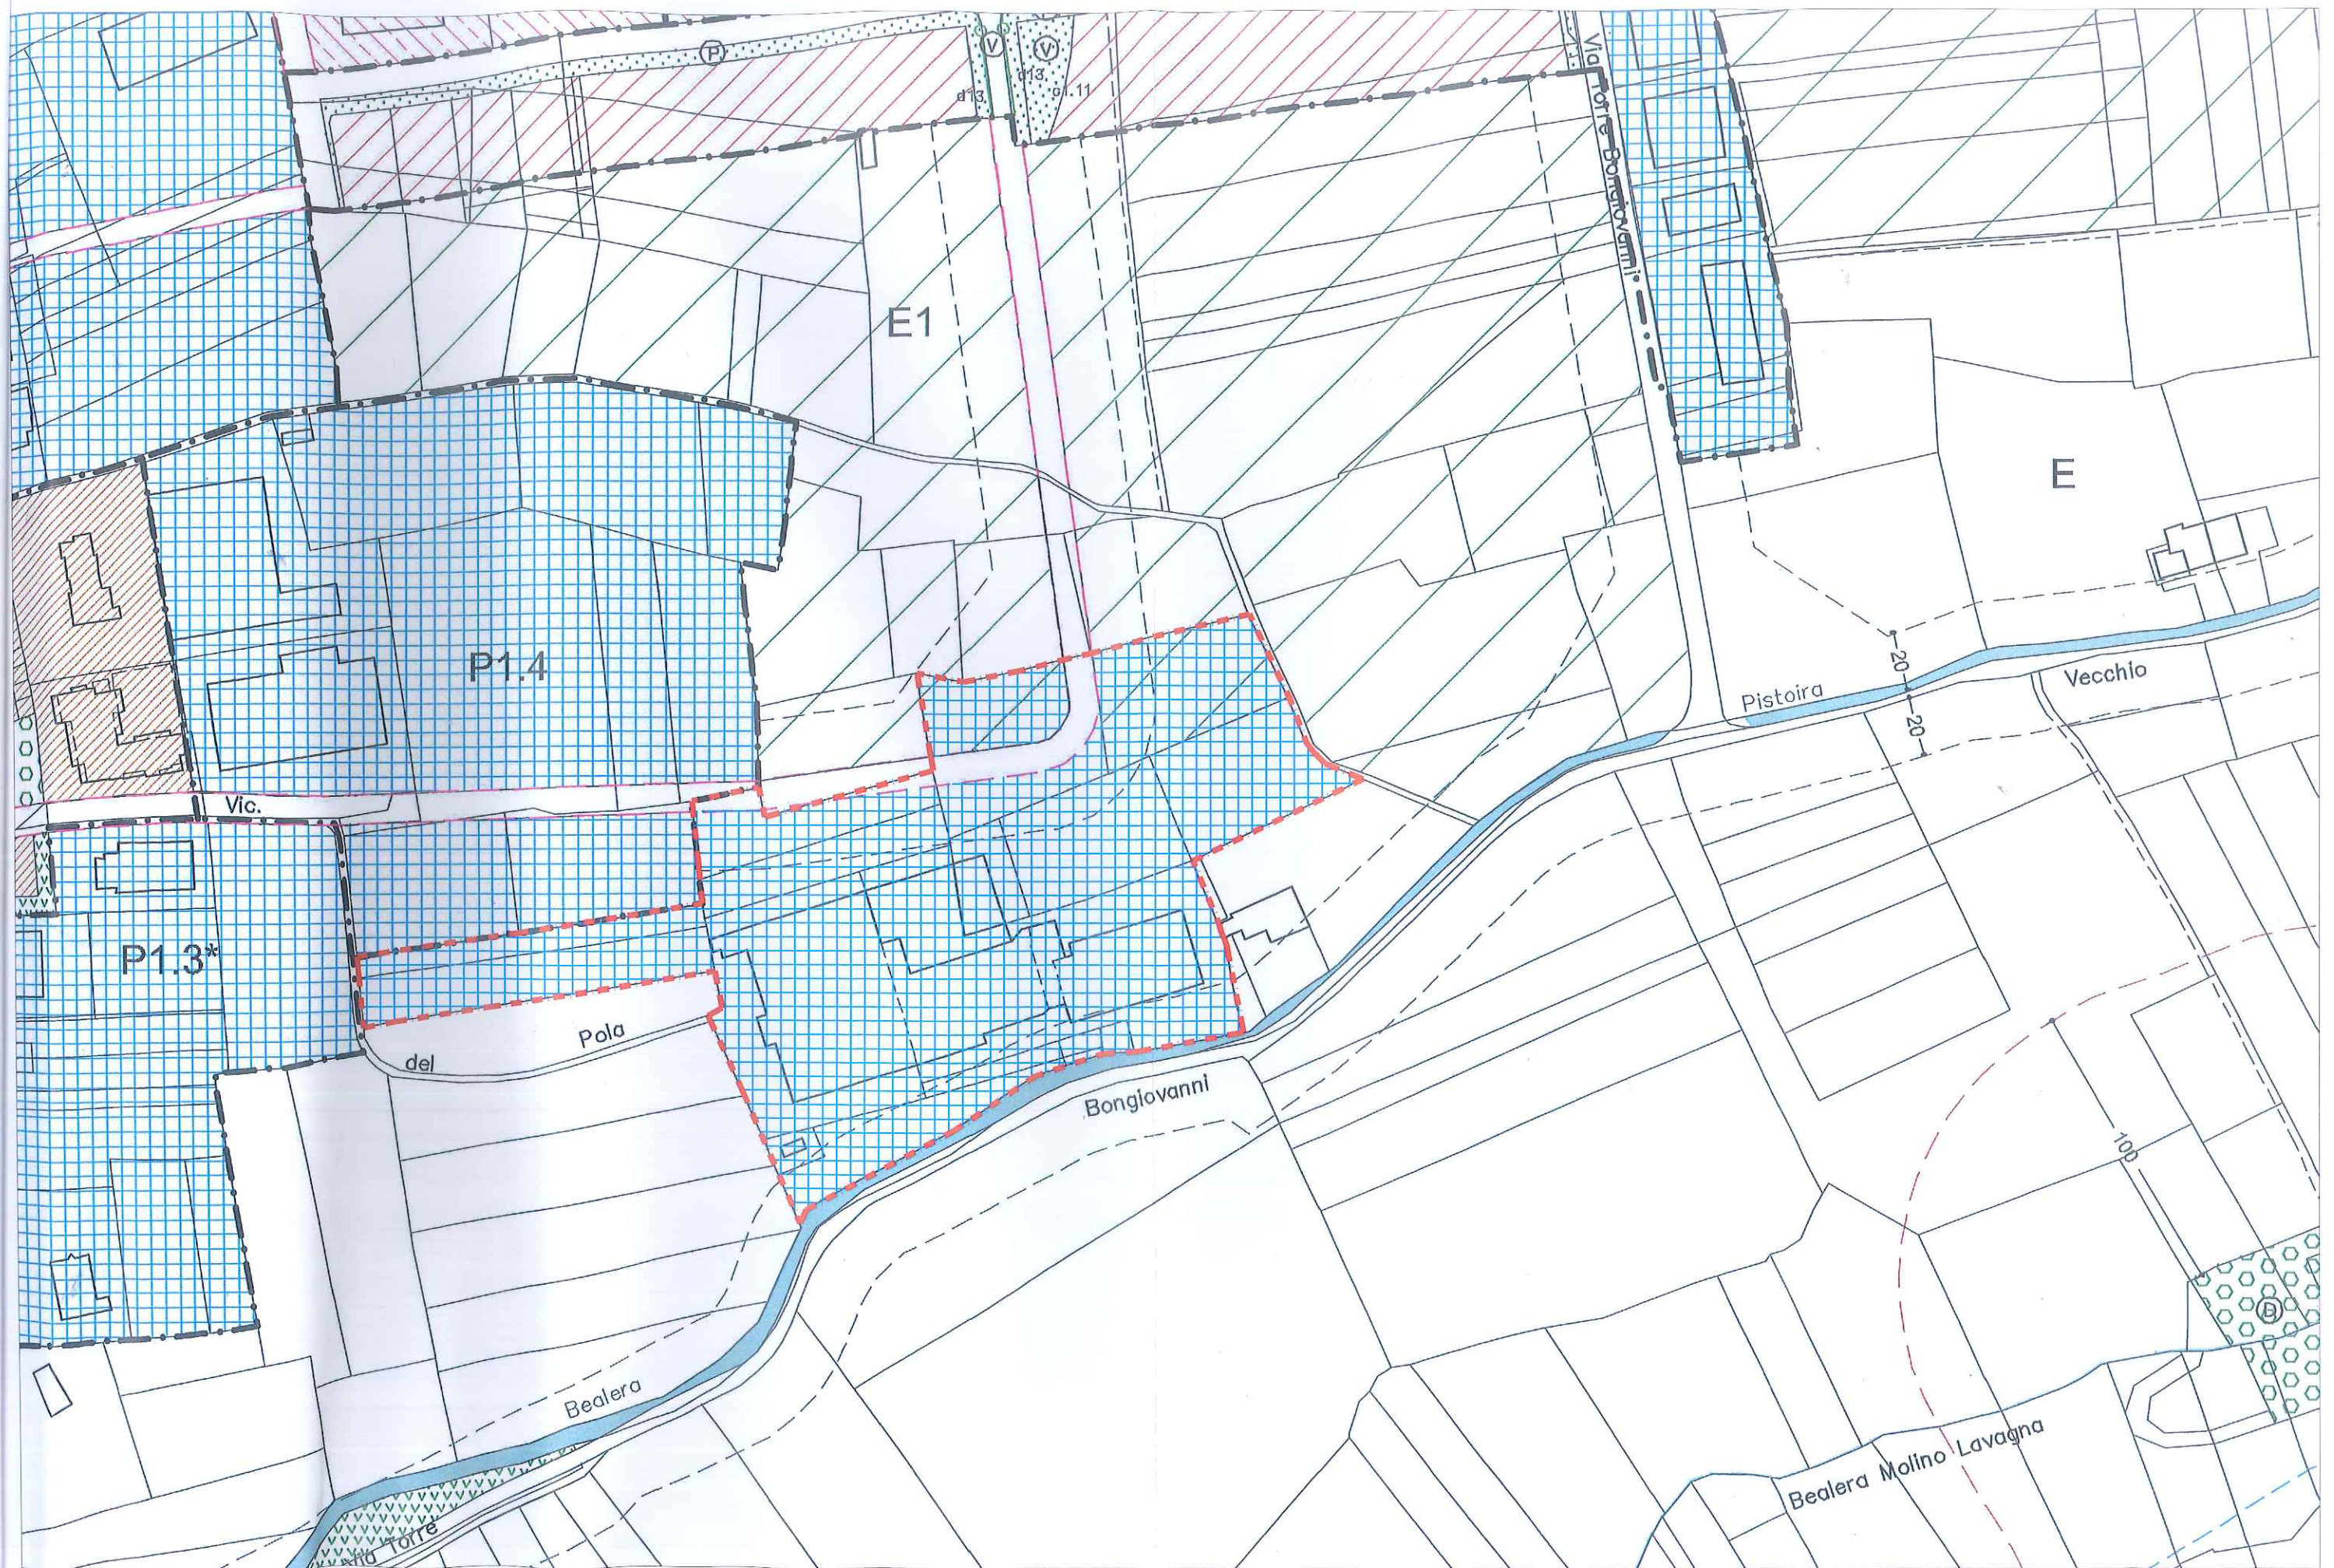

ESTRATTO DI P.R.G.C. CON SOLUZIONE PROPOSTA
Scala 1:2.000