COMUNE DI VILLANOVA MONDOVI'
PRATICA n° 19
30 DIC. 2013
- PROVINCIA di CUNEO -

COMUNE DI VILLANOVA MONDOVI'
30 DIC 2013
Prot. N. 12961
Cat. 4 Cl. 3 Fasc.

All'attenzione del
FUNZIONARIO RESPONSABILE
UFFICIO TRIBUTI
COMUNE DI VILLANOVA MONDOVI'

e p.c.
all' **UFFICIO TECNICO COMUNALE**

DICHIARAZIONI SOSTITUTIVE DI CERTIFICAZIONI
(Art.46 del D.P.R. 28/12/2000 n. 445)
- NON SOGGETTE AD AUTENTICAZIONE -

Il/La sottoscritto/a Fenoglio Valeria Giovanni nato a [redacted] il [redacted]

e residente a [redacted]

proprietario/a dei terreni identificati come segue:

F. 6 N. 630 SUB. / superficie mq. 574 sito in VILLANOVA MONDOVI' VIA IV NOVEMBRE 11

ammonito sulle responsabilità penali sancite dall'art. 76 del D.P.R. 28/12/2000 n.445, in caso di dichiarazione mendace o di esibizione di atto falso o contenente dati non rispondenti a verità ed a conoscenza del fatto che decade dai benefici eventualmente conseguiti al provvedimento emanato sulla base della/e dichiarazione/i non veritiera/e (art.75 del D.P.R. 28/12/2000 n.445), sotto la sua personale responsabilità :

D I C H I A R A

DEI SIGG.RI ROMANO MARINO E FENOGLIO ANGELO

che tale area costituisce pertinenza di fabbricato già destinato a residenza e pertanto risulta stabilmente asservita a servizio dell'immobile principale.

di essere consapevole che l'area sopra specificata in epoca successiva NON POTRA' ESSERE UTILIZZATA A SCOPO EDIFICATORIO e richiede altresì, in occasione della prima variante al P.R.G., qualora urbanisticamente accoglibile, lo STRALCIO DA AREA EDIFICABILE.

Villanova Mondovì,

Allega fotocopia documento di identità

[redacted]

COMUNE DI
VILLANOVA MONDOVI'
30 DIC 2013
Prot. N. 12962
Cat. 4 Cl. 3 Fasc.

All'attenzione del
FUNZIONARIO RESPONSABILE
UFFICIO TRIBUTI
COMUNE DI VILLANOVA MONDOVI'

e p.c.
all' **UFFICIO TECNICO COMUNALE**

DICHIARAZIONI SOSTITUTIVE DI CERTIFICAZIONI
(Art.46 del D.P.R. 28/12/2000 n. 445)
- NON SOGGETTE AD AUTENTICAZIONE -

Il/La sottoscritto/a FENOGLIO IVANA ANGELA nato a [redacted] il [redacted]

e residente a [redacted]

proprietario/a per 1/2 dei terreni identificati come segue:

F. 6 N. 680 SUB. ____ superficie mq. 574 sito in VILLANOVA MONDOVI' Via 4 NOVEMBRE 11

ammonito sulle responsabilità penali sancite dall'art. 76 del D.P.R. 28/12/2000 n.445, in caso di dichiarazione mendace o di esibizione di atto falso o contenente dati non rispondenti a verità ed a conoscenza del fatto che decade dai benefici eventualmente conseguiti al provvedimento emanato sulla base della/e dichiarazione/i non veritiera/e (art.75 del D.P.R. 28/12/2000 n.445), sotto la sua personale responsabilità :

D I C H I A R A

che tale area costituisce pertinenza di fabbricato già destinato a residenza e pertanto risulta stabilmente asservita a servizio dell'immobile principale.

di essere consapevole che l'area sopra specificata in epoca successiva NON POTRA' ESSERE UTILIZZATA A SCOPO EDIFICATORIO e richiede altresì, in occasione della prima variante al P.R.G., qualora urbanisticamente accoglibile, lo STRALCIO DA AREA EDIFICABILE.

Villanova Mondovì,

Allega fotocopia documento di identità

IL DICHIARANTE
(firma leggibile)
[redacted]

All'attenzione del
FUNZIONARIO RESPONSABILE
UFFICIO TRIBUTI
COMUNE DI VILLANOVA MONDOVI'

e p.c.
all' **UFFICIO TECNICO COMUNALE**

DICHIARAZIONI SOSTITUTIVE DI CERTIFICAZIONI
(Art.46 del D.P.R. 28/12/2000 n. 445)
- NON SOGGETTE AD AUTENTICAZIONE -

Il/La sottoscritto/a FENOGLIO DIEGO nato a [redacted] il [redacted]

e residente a [redacted] (VIA 4 NOVEMBRE 11)

proprietario/a dei terreni identificati come segue:

F. 6 N. 680 SUB. ____ superficie mq. 574,00 sito in VIA 4 NOVEMBRE 11

ammonito sulle responsabilità penali sancite dall'art. 76 del D.P.R. 28/12/2000 n.445, in caso di dichiarazione mendace o di esibizione di atto falso o contenente dati non rispondenti a verità ed a conoscenza del fatto che decade dai benefici eventualmente conseguiti al provvedimento emanato sulla base della/e dichiarazione/i non veritiera/e (art.75 del D.P.R. 28/12/2000 n.445), sotto la sua personale responsabilità :

D I C H I A R A

che tale area costituisce pertinenza di fabbricato già destinato a residenza e pertanto risulta stabilmente asservita a servizio dell'immobile principale.

di essere consapevole che l'area sopra specificata in epoca successiva NON POTRA' ESSERE UTILIZZATA A SCOPO EDIFICATORIO e richiede altresì, in occasione della prima variante al P.R.G., qualora urbanisticamente accoglibile, lo STRALCIO DA AREA EDIFICABILE.

Villanova Mondovì,

Allega fotocopia documento di identità

IL DICHIARANTE
(firma leggibile)
[redacted]

PLANIMETRIA

FOGLIO:

MAPPALI:

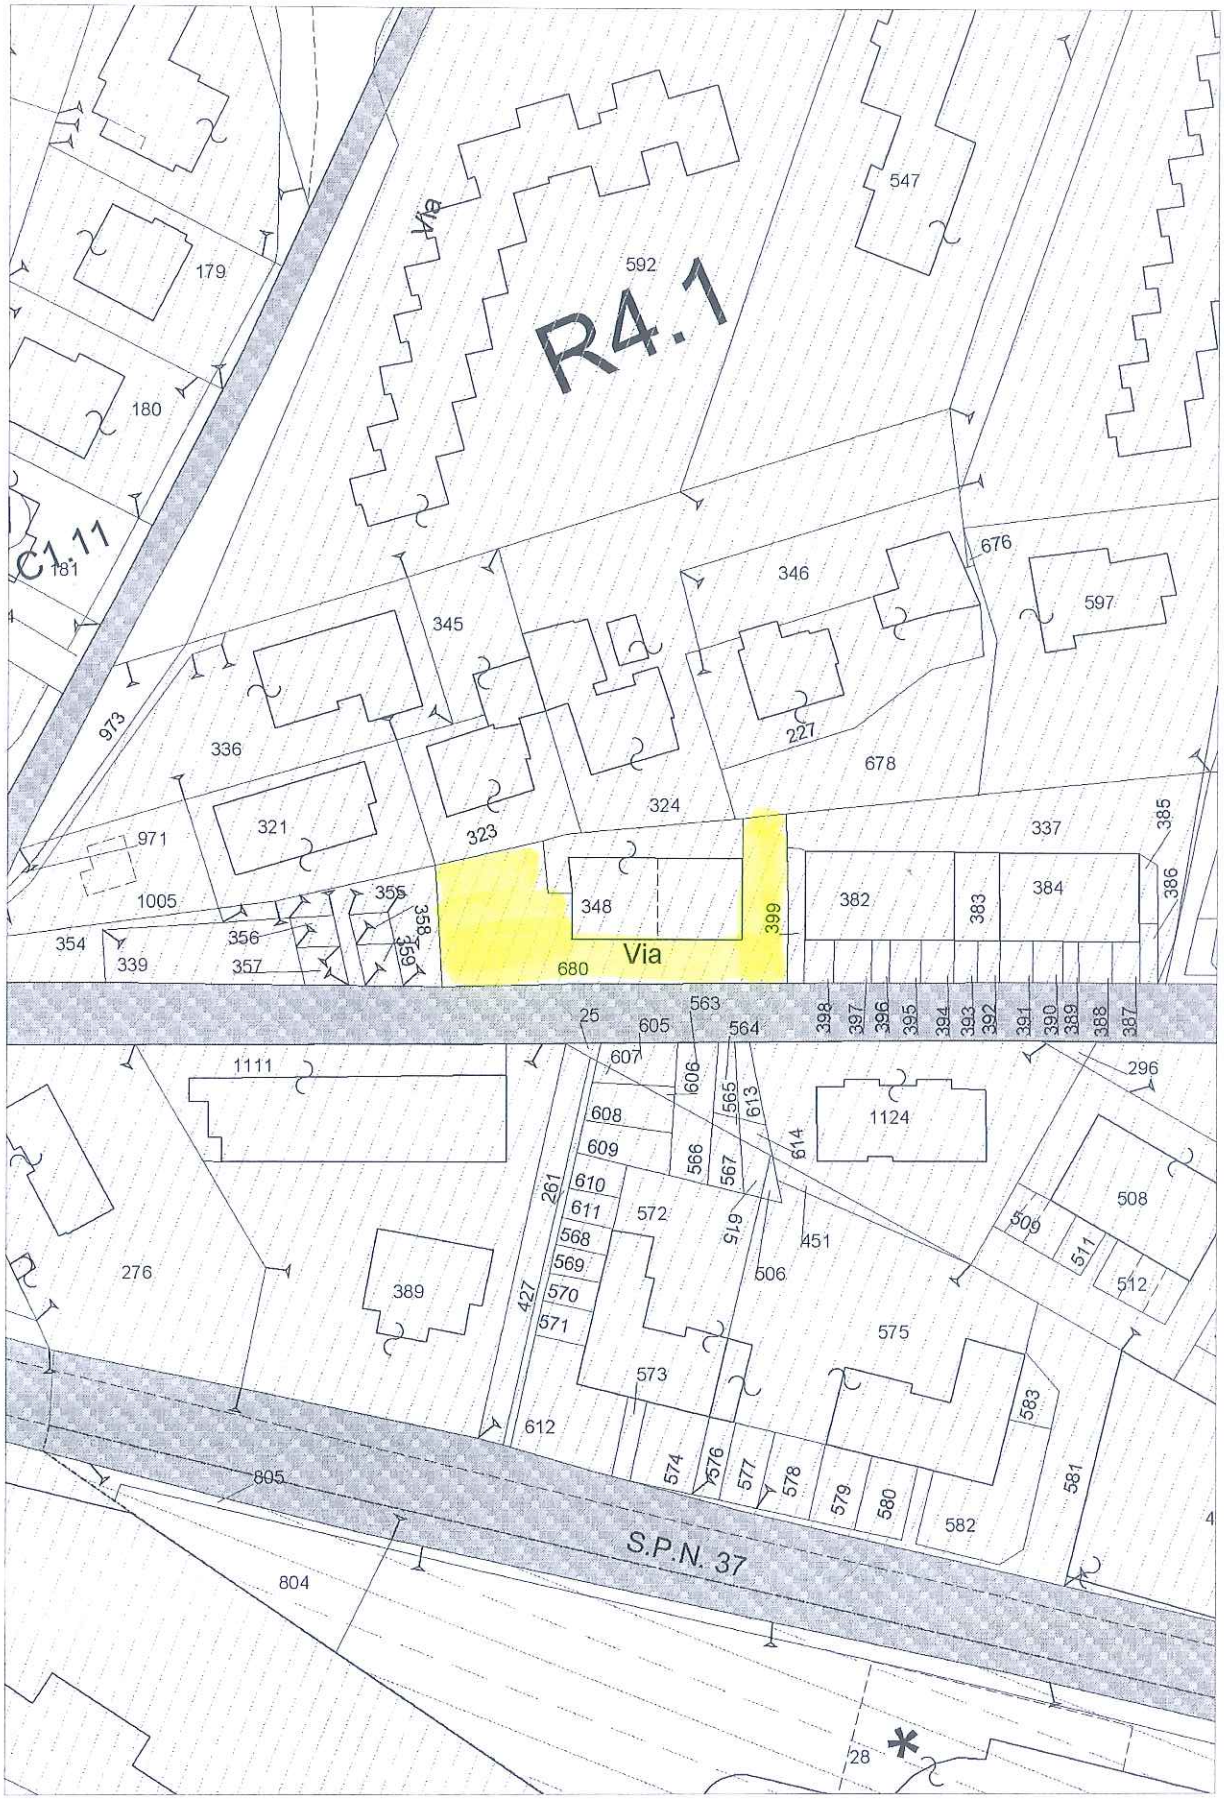

30/01/2014

Scala 1:1000