



**ISTANZA DI VARIANTE AL PIANO REGOLATORE GENERALE**

Al Sindaco del Comune di Villanova Mondovì

DATI ANAGRAFICI DEL RICHIEDENTE

Il/La sottoscritto/a DHO GABRIELE  
Nome, cognome e in caso di Società o Azienda indicare la carica rivestita (Titolare, Legale Rappresentante, Amministratore, Presidente, ecc.)

Nato a \_\_\_\_\_ il \_\_\_\_\_

Codice Fiscale o P. IVA \_\_\_\_\_

Residente in \_\_\_\_\_ Prov. \_\_\_\_\_ C.A.P. \_\_\_\_\_

Via \_\_\_\_\_ n. 13

n. tel. \_\_\_\_\_ n. fax \_\_\_\_\_ cell. \_\_\_\_\_

e-mail: \_\_\_\_\_

Ditta \_\_\_\_\_

Codice Fiscale o P.IVA \_\_\_\_\_

Sede legale in \_\_\_\_\_ Prov. \_\_\_\_\_ C.A.P. \_\_\_\_\_

Via \_\_\_\_\_ n. \_\_\_\_\_

in qualità di \_\_\_\_\_

Indicare il titolo abilitativo (proprietario, comproprietario, usufruttuario, comodatario, affittuario ecc.)

(Barrare se ci sono altri eventuali richiedenti che dovranno essere indicati nelle pagine seguenti)

DATI RELATIVI ALL'IMMOBILE

Via TOREE BONGIOVANNI n. \_\_\_\_\_

Catasto Terreni - Foglio 2 Mappale/i 905 - 906

Catasto Fabbricati - Foglio \_\_\_\_\_ Mappale/i \_\_\_\_\_ Sub. \_\_\_\_\_

P.R.G.C. vigente/adottato - Zona Urbanistica E1 - P1.8

**RIVOLGE ISTANZA DI VARIANTE AL PIANO REGOLATORE GENERALE**

Per *(descrivere motivazione e proposte di modifica)* \_\_\_\_\_

Si richiede l'ampliamento a verde privato inedificabile dell' area antistante l'attività produttiva della ditta "Dho Mario" in via Torre Bongiovanni n. 23, da destinare a parcheggio per automezzi dei clienti e di quelli destinati a noleggio ( attrezzature per giardinaggio, macchine agricole, movimento terra) come indicato nell'allegata planimetria.

**DICHIARA**

1. che il lotto è dotato delle seguenti urbanizzazioni: Fognatura acque meteoriche

2. Di essere a conoscenza della Legge 31/12/1996 n. 675 sulla tutela della privacy e che i dati trasmessi sono trattati in banche cartacee ed informatiche.
3. Di essere edotti che la carenza documentale di seguito elencata costituisce motivo di improcedibilità della presente istanza.

**SI IMPEGNA,**

inoltre, nel caso in cui la presente istanza venisse accolta, a rimborsare al Comune quota parte delle spese tecniche sostenute per la redazione della variante al PRG, come stabilito con Deliberazione della Giunta Comunale n.119 del 15/04/2010, entro l'approvazione del progetto definitivo di Variante da parte del Consiglio Comunale.

Si allega alla presente la seguente documentazione:


- Ricevuta di versamento di **€ 100,00** relativamente ai diritti di istruttoria, da effettuarsi presso la tesoreria comunale sportello UBI Banca di Via Roma; BANCA ALPI MARITTIME
- Relazione illustrativa;
- Documentazione fotografica;
- N. 2 estratti planimetrici in scala 1:2000 della zona di interesse;
- N. 1 estratti planimetrici in scala 1:1000 del PRG;
- Copia del titolo di proprietà;
- Eventuali progetti;
- Altro (*specificare*) \_\_\_\_\_.

Distinti saluti.

Villanova Mondovì, 17 APR. 2018

Il/I Richiedente/i



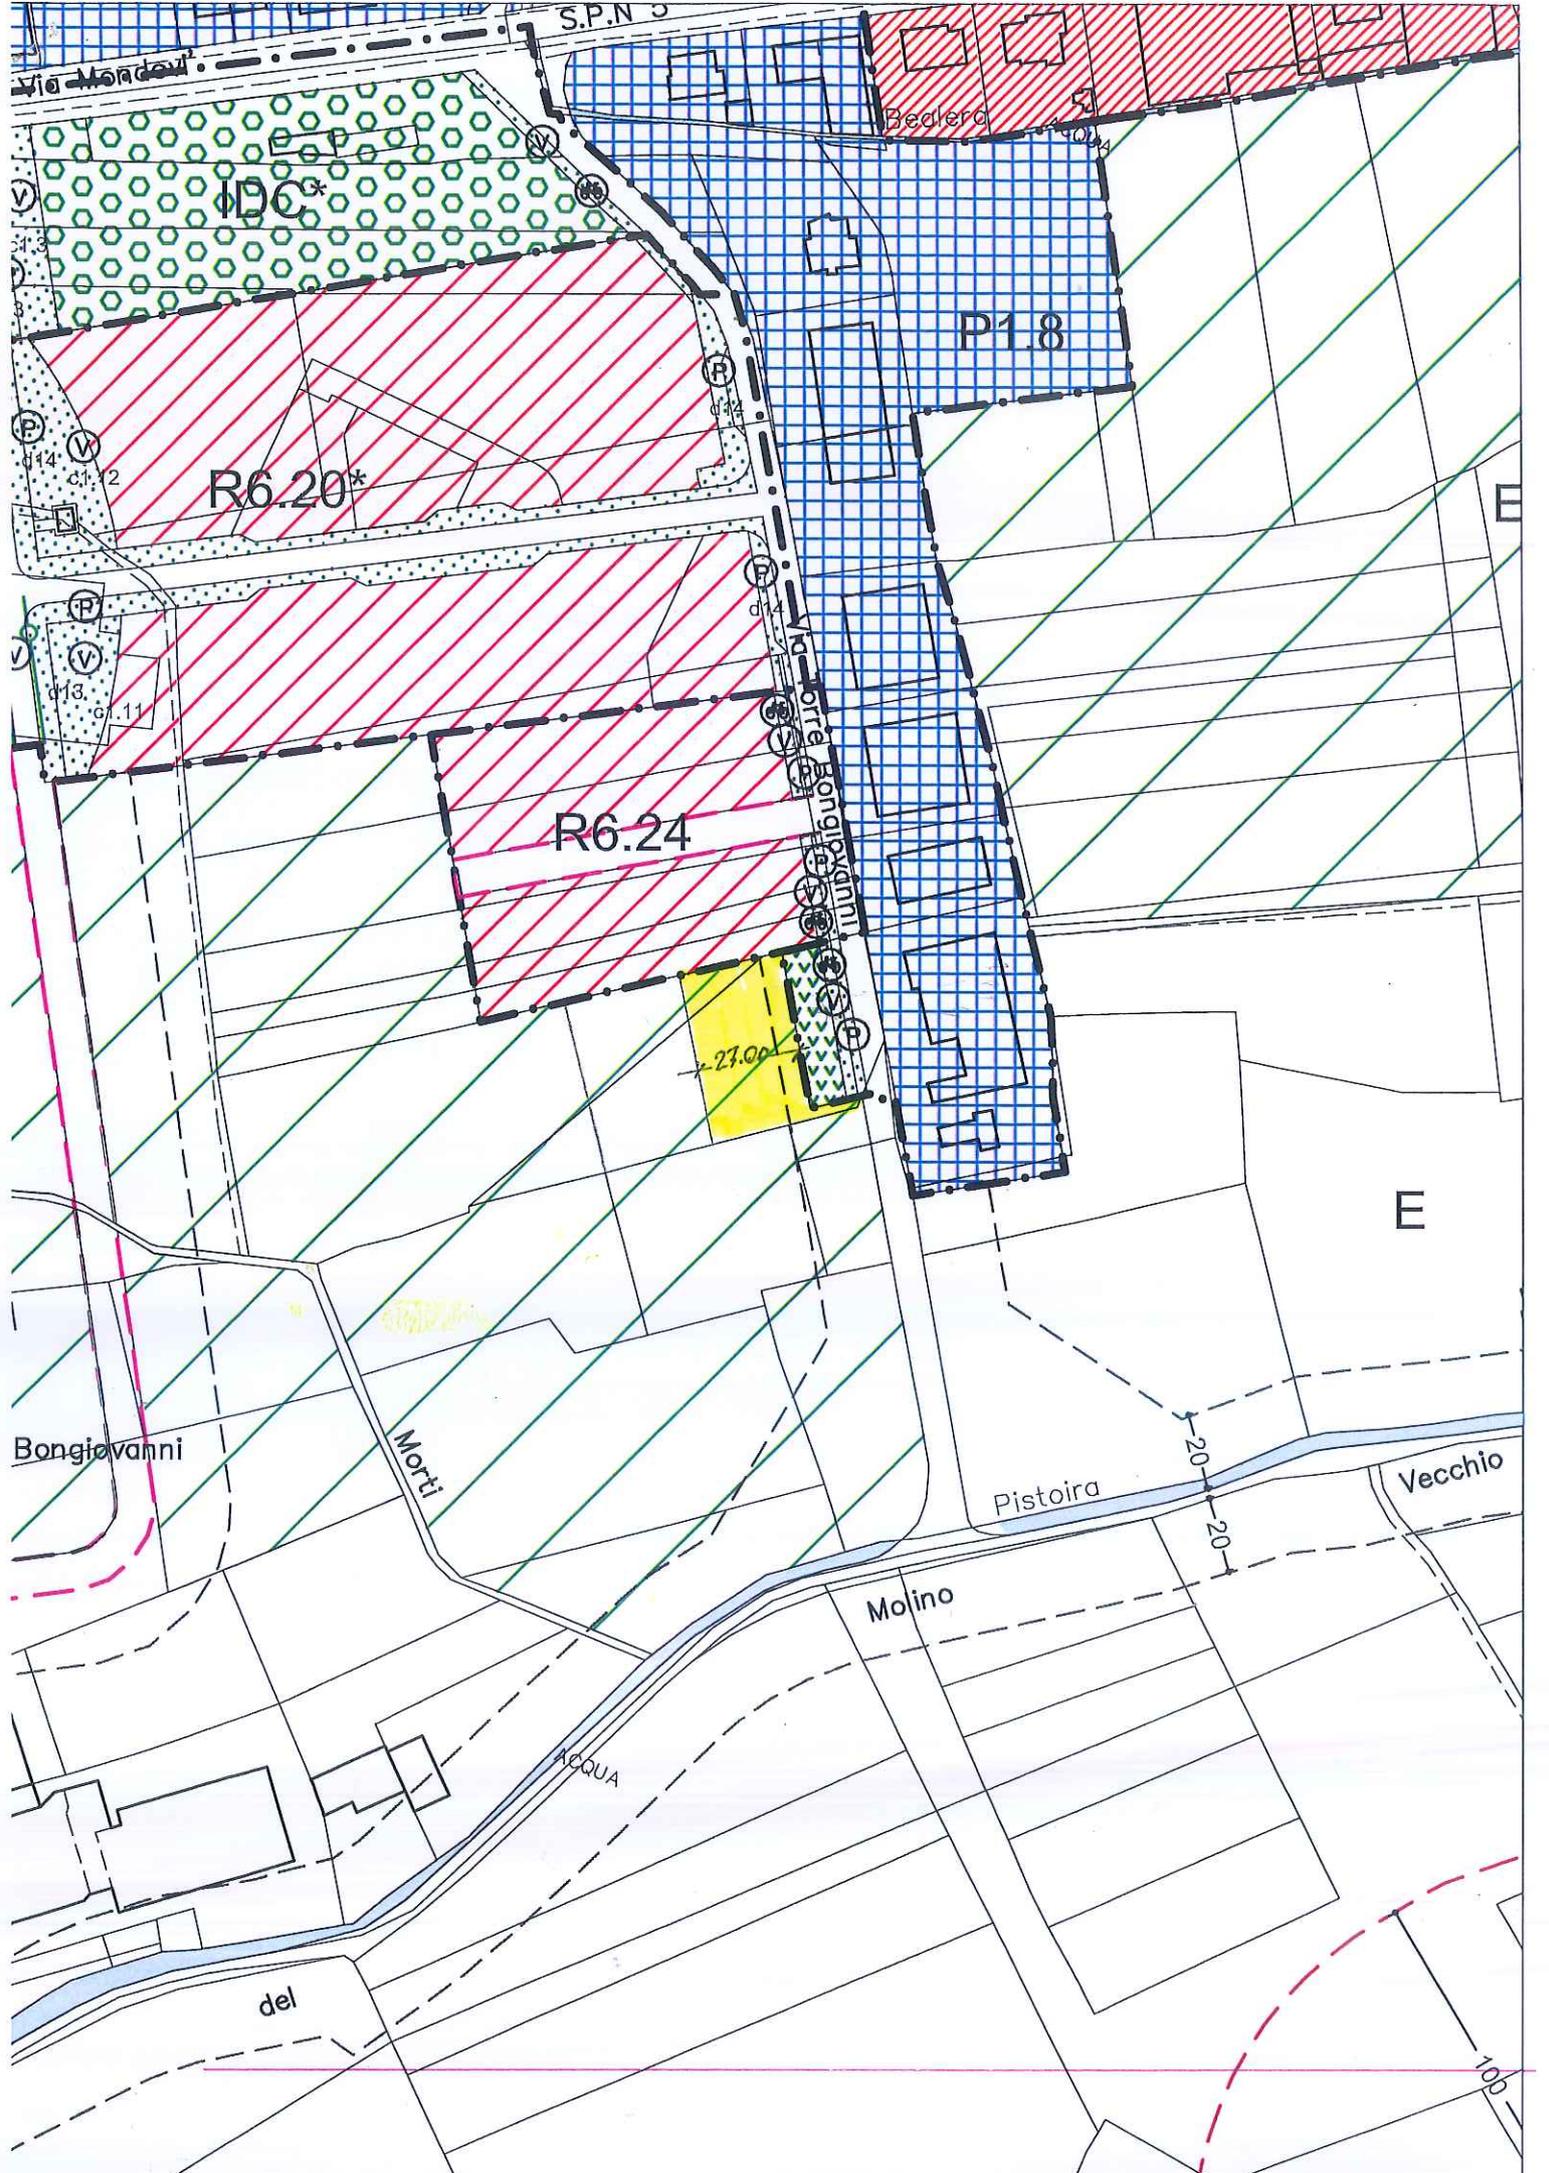

S.P.N 5

Via Morti

Bedera

IDC\*

P1.8

R6.20\*

R6.24

27.00

Bongiiovanni

Morti

Pistoira

Vecchio

Molino

ACQUA

del

100



N=7300

E=8000

I Particella: 906

Comune: VILANOVA MONDOVI  
Foglio: 2

Scala originale: 1:2000  
Dimensione cornice: 534.000 x 378.000 metri

22-Jan-2018 15:15:43  
Prof. n. T229569/2018



\* \* \* B O L L E T T A \* \* \*

DATA 17.04.2018

	ENTE/ES	NUMERO	CONTO
TESORERIA:FILIALE DI VILLANOVA	831473/2018	1348	1

COMUNE DI VILLANOVA MONDOVI'  
VIA ALESSANDRO ORSI 8  
12089 CN VILLANOVA MONDOVI'

COMINO GIORGIO

HA VERSATO QUANTO SEGUE : PROVVE/E IMPORTO

1025

100,00+

CAUSALE DEL VERSAMENTO : ISTANZA DI VARIANTE AL PIANO REGOLATORE GENERALE  
DHO GABRIELE

RIF. IN00227 / 4/ 51/ 0

IMPORTO BOLLETTA	VALUTA	BOLLI	SPESE	IMPORTO RISCOSSO
100,00+	17.04.2018			100,00+

DICONSI EURO CENTO/00\*\*\*\*\*

FATTI SALVI I DIRITTI DELL' ENTE

BCC ALPI MARITTIME CREDITO COOP

0000000000000000000000

IL CASSIERE

N.52574132062

