



COMUNE DI VILLANOVA MONDOVI'	
PRATICA n°	
110	16 MAG 2018
- PROVINCIA DI CUNEO -	

ISTANZA DI VARIANTE AL PIANO REGOLATORE GENERALE

Al Sindaco del Comune di Villanova Mondovì

DATI ANAGRAFICI DEL RICHIEDENTE

Il/La sottoscritto/a MAURO GENESIN
Nome, cognome e in caso di Società o Azienda indicare la carica rivestita (Titolare, Legale Rappresentante, Amministratore, Presidente, ecc.)

Nato a [redacted] il [redacted]

Codice Fiscale o P. IVA _____

Residente in [redacted] Prov. [redacted] C.A.P. [redacted]

Via [redacted] n. [redacted]

n. tel. _____ n. fax _____ cell. [redacted]

e-mail: _____

Ditta _____

Codice Fiscale o P.IVA _____

Sede legale in _____ Prov. _____ C.A.P. _____

Via _____ n. _____

in qualità di PROPRIETARIO
Indicare il titolo abilitativo (proprietario, comproprietario, usufruttuario, comodatario, affittuario ecc.)

(Barrare se ci sono altri eventuali richiedenti che dovranno essere indicati nelle pagine seguenti)

DATI RELATIVI ALL'IMMOBILE

Via BESSONE n. 5

Catasto Terreni - Foglio 31 Mappale/i 183

Catasto Fabbricati - Foglio _____ Mappale/i _____ Sub. _____

P.R.G.C. vigente/adottato - Zona Urbanistica _____

RIVOLGE ISTANZA DI VARIANTE AL PIANO REGOLATORE GENERALE

Per (descrivere motivazione e proposte di modifica) RICHIEDERE LO STRALCIO DEL TERRENO (F. 31 MAPP. 183) DA AREA R4.1 E L'INSERIMENTO IN AREA DESTINATA A VERDE PRIVATO INEDIFICABILE

VOLUME PERCEPITO

Mq. 376 x 0,80 = mc. 300

DICHIARA

1. che il lotto è dotato delle seguenti urbanizzazioni: _____

2. Di essere a conoscenza della Legge 31/12/1996 n. 675 sulla tutela della privacy e che i dati trasmessi sono trattati in banche cartacee ed informatiche.

3. Di essere edotti che la carenza documentale di seguito elencata costituisce motivo di improcedibilità della presente istanza.

~~SI IMPEGNA,~~

~~inoltre, nel caso in cui la presente istanza venisse accolta, a rimborsare al Comune quota parte delle spese tecniche sostenute per la redazione della variante al PRG, come stabilito con Deliberazione della Giunta Comunale n.119 del 15/04/2010, entro l'approvazione del progetto definitivo di Variante da parte del Consiglio Comunale.~~

Si allega alla presente la seguente documentazione:

- ~~Ricevuta di versamento di € 100,00~~ relativamente ai diritti di istruttoria, da effettuarsi presso la tesoreria comunale sportello BANCA ALPI MARITTIME di Corso G. Marconi;
- Relazione illustrativa;
- Documentazione fotografica;
- N. ____ estratti planimetrici in scala ____ della zona di interesse;
- N. 1 estratti planimetrici in scala 1:1000 del PRG;
- Copia del titolo di proprietà; ESTRATTO CATASTRALE
- Eventuali progetti;
- Altro (specificare) _____.

Distinti saluti.

Villanova Mondovì, 12/05/2018

Il/I Richiedente/i

Visura per soggetto

Situazione degli atti informatizzati al 02/05/2018

Data: 02/05/2018 - Ora: 08.46.32

Visura n.: CN0063707 Pag: 2

Fine

N.	DATI IDENTIFICATIVI			DATI DI CLASSAMENTO				ALTRE INFORMAZIONI		
	Foglio	Particella	Sub	Porz	Qualità Classe	Superficie(m ²) ha are ca	Deduz.	Reddito	Dati derivanti da	Dati ulteriori
1	31	183	-		SEMIN ARBOR	03 76		Dominicale Euro 1,65 L. 3.196	Agrario Euro 1,36 L. 2.632	Impianto meccanografico del 29/06/1977

Intestazione degli immobili indicati al n. 2

N.	DATI ANAGRAFICI	CODICE FISCALE	DIRITTI E ONERI REALI
1	GENESIN Mauro nato a MONDOVI il 26/04/1974	GNSMRA.74D26F351S*	(1) Proprieta' per 1000/1000
DATI DERIVANTI DA			
ISTRUMENTO (ATTO PUBBLICO) del 09/08/1997 Voltura in atti dal 23/04/1998 Repertorio n.: 35520 Rogante: MADDALENA CATALANO Sede: VILLANOVA MONDOVI Registrazione: UR Sede: MONDOVI n: 2501 del 27/08/1997 (n. 12234.1/1997)			

Totale Generale: vani 9 m² 24 Rendita: Euro 550,34

Totale Generale: Superficie 03.76 Redditi: Dominicale Euro 1,65 Agrario Euro 1,36

Unità immobiliari n. 5 Ricevuta n. 22743 Tributi erariali: Euro 1,00

Visura ordinaria


Richiedente: GARAVAGNO MARIA TERESA

* Codice Fiscale Validato in Anagrafe Tributaria

** Si intendono escluse le "superfici di balconi, terrazzi e aree scoperte pertinenziali e accessorie, comunicanti o non comunicanti" (cfr. Provvedimento del Direttore dell'Agenzia delle Entrate 29 marzo 2013).

PLANIMETRIA

FOGLIO: 31
MAPPALI: 183

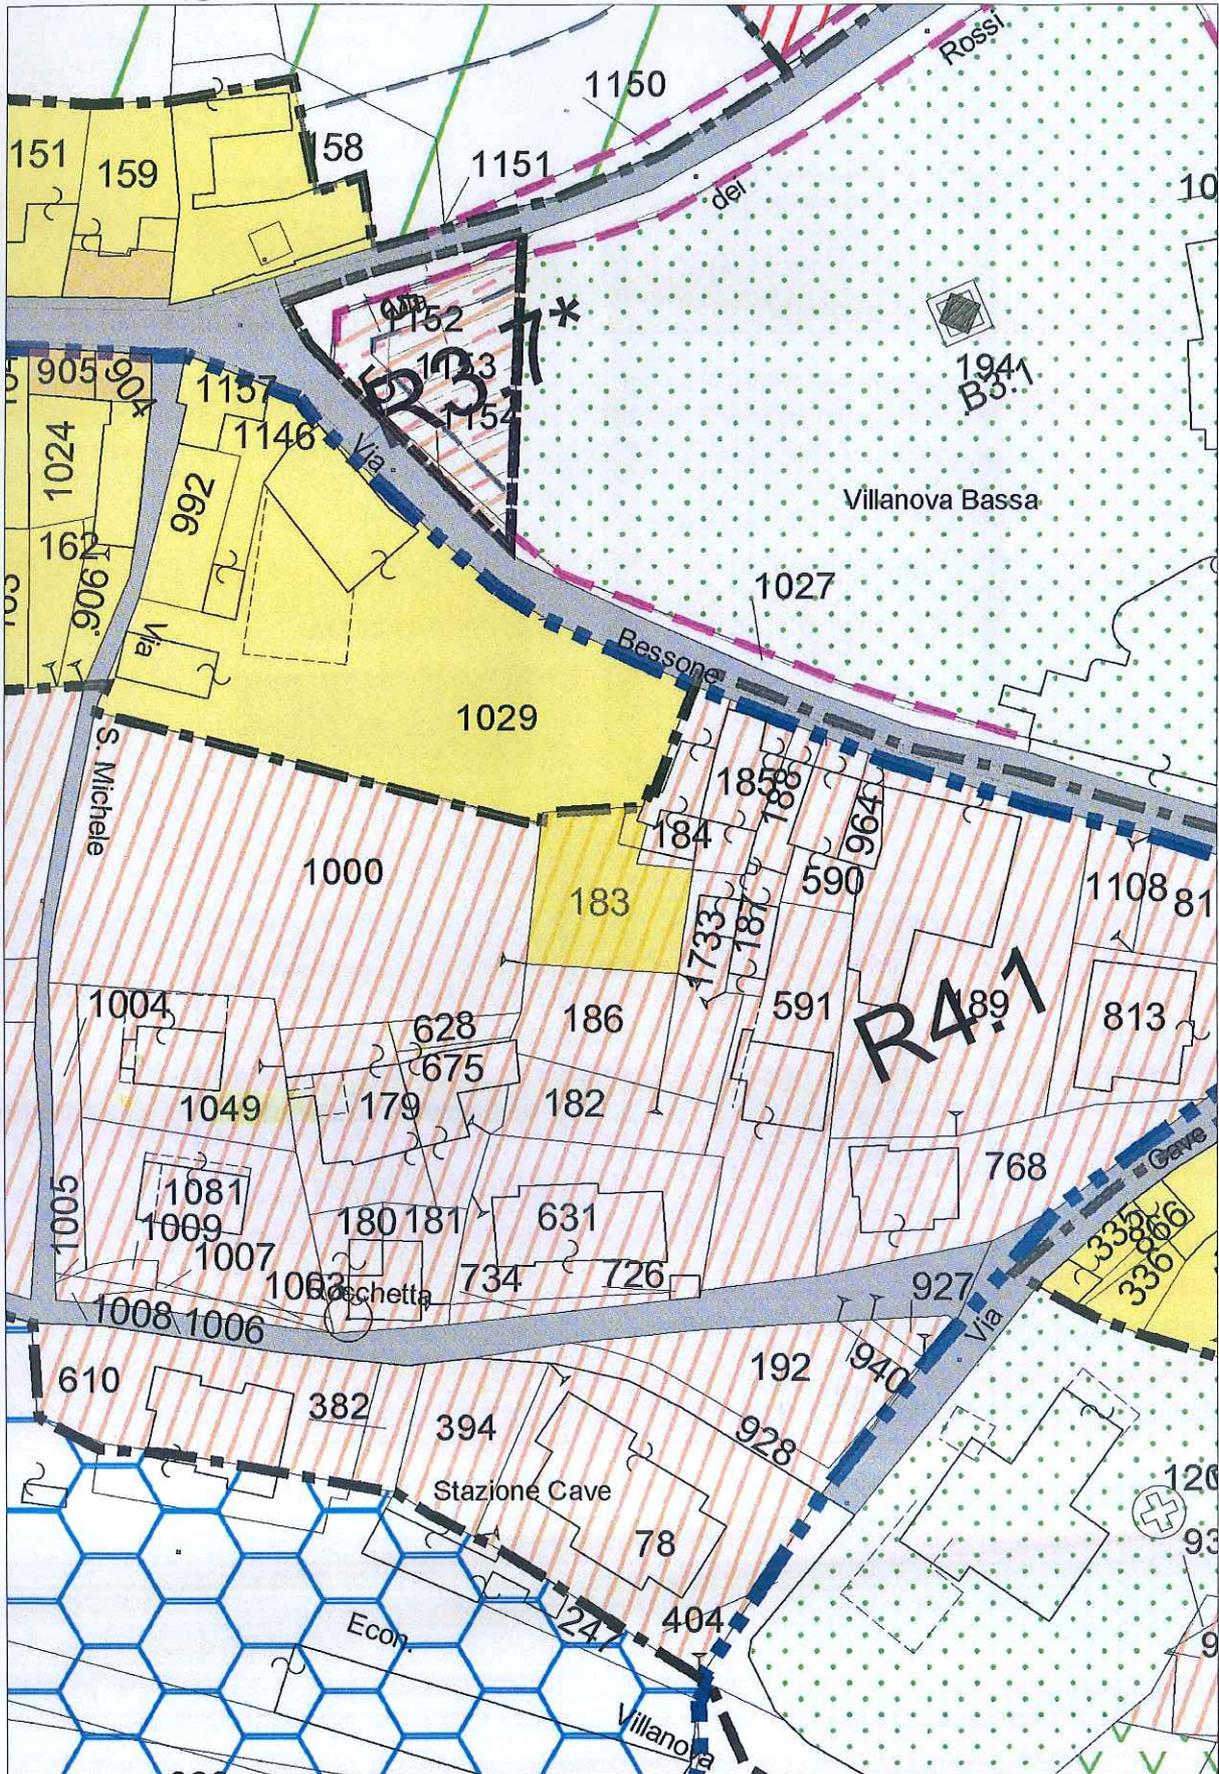



IP 25 - OFFICINA CV - ROMA



Cognome [REDACTED]

Nome [REDACTED]

nato il [REDACTED] in [REDACTED] 1974
(atto n. [REDACTED] P. [REDACTED] S. [REDACTED])

a [REDACTED]

Cittadinanza [REDACTED]

Residenza [REDACTED]

Via [REDACTED]

Stato civile [REDACTED]

Professione [REDACTED]

CONNOTATI E CONTRASSEGNI SALIENTI

Statura [REDACTED]

Capelli [REDACTED]

Occhi [REDACTED]

Segni particolari *** [REDACTED]

