



COMUNE DI VILLANOVA MONDOVI'

Provincia di Cuneo
COMUNE DI VILLANOVA MONDOVI'

PRATICA n°

125

11 FEB 2021

- PROVINCIA DI CUNEO -

Timbro Ufficio Protocollo

COMUNE DI
VILLANOVA MONDOVI'

11 FEB 2021

Prot. N. 1578
Cat. 06 Cl. 03 Fasc.

AL SINDACO
DEL COMUNE DI VILLANOVA MONDOVI'

ISTANZA DI VARIANTE AL PIANO REGOLATORE GENERALE

DATI ANAGRAFICI
DEL
RICHIEDENTE

Il/La sottoscritto/a DHO MARIO

Nome, cognome e in caso di Società o Azienda indicare la carica rivestita (Titolare, Legale Rappresentante, Amministratore, Presidente, ecc.)

Nato a _____ il _____

Codice Fiscale o P. IVA _____

Residente in _____ Prov. _____ C.A.P. _____

Via _____ n. _____

n. tel. _____ n. fax _____ cell. _____

e-mail: _____

Ditta DHO MARIO

Codice Fiscale o P.IVA _____

Sede legale in _____ Prov. _____ C.A.P. _____

Via _____ n. _____

in qualità di TITOLARE PROPRIETARIO

(Barrare se ci sono altri eventuali proprietari e/o richiedenti che dovranno essere indicati nelle pagine seguenti)

DATI RELATIVI
ALL'IMMOBILE

Via TORRE n. _____

Catasto Terreni - Foglio 2 Mappale/i 919,931,920,921,923,924,926,927,913,914,916

Catasto Fabbricati - Foglio _____ Mappale/i _____ Sub. _____

P.R.G.C. vigente/adottato - Zona Urbanistica E1 - ARRE AGRICOLE

RIVOLGE ISTANZA DI VARIANTE AL PIANO REGOLATORE GENERALE

Ai sensi del comma 5, art.17 della legge urbanistica regionale 5.12.1977 n.56

Per (descrivere motivazione e proposte di modifica)

AMPLIAMENTO DELL' ATTIVITA' ESISTENTE IN ESSERE DI NOLEGGIO, ASSISTENZA E VENDITA DI MEZZI
D'OPERA. LA NECESSITA' NASCE DALL'ESIGENZA DI AUMENTARE LA SUPERFICIE COPERTA DI OFFICINA
MECCANICA E DI AVERE UNA MIGLIORE ORGANIZZAZIONE LOGISTICA DEI MEZZI IN ESPOSIZIONE

119.

81

DICHIARA

1. che il lotto è dotato delle seguenti urbanizzazioni primarie:

RETE IDRICA, FOGNARIA, ENEL, TELECOM

2. di impegnarsi, con oneri a proprio carico, alla realizzazione delle urbanizzazioni primarie, carenti o mancanti, contemporaneamente alla realizzazione dell'intervento edilizio.
3. Di essere a conoscenza della Legge 31/12/1996 n. 675 sulla tutela della privacy e che i dati trasmessi sono trattati in banche cartacee ed informatiche.
4. Di essere a conoscenza che la variante urbanistica, ai sensi dell'art.16, c.4, lett.d-ter) del Dpr. 380/2001, della D.G.R. 29.02.2016 n.22-2974 così come modificata dalla D.G.R. 29.03.2019 n.55-8666 e della D.C.C. del 12.10.2016 n.44, pone a carico dei privati l'onere del contributo straordinario.
3. Di essere edotto che la carenza documentale di cui ai punti 1-2-3 di seguito elencati costituisce motivo di improcedibilità della presente istanza.

SI IMPEGNA,

inoltre, nel caso in cui la presente istanza venisse accolta, a rimborsare al Comune la quota parte delle spese tecniche sostenute per la redazione della variante al PRG entro la data di adozione del progetto di Variante da parte del Consiglio Comunale.


Si allega alla presente la seguente documentazione:

1. Ricevuta di versamento di **€ 100,00** relativi ai diritti di istruttoria, da effettuarsi presso la tesoreria comunale sportello BAM Banca Alpi Marittime di Corso Marconi, IBAN: **IT28Q0845046100000000831473**
2. Copia integrale del titolo di proprietà (atto di provenienza);
3. N. 1 estratti planimetrici catastali in scala 2000 della zona di interesse;
4. N. 1 estratti planimetrici del PRG vigente in scala _____ della zona di interesse;
5. Relazione illustrativa;
6. Documentazione fotografica;
7. Eventuali progetti;
8. Altro (*specificare*) _____

Distinti saluti.

Villanova Mondovì, 05/02/2021

Il/I Richiedente/i

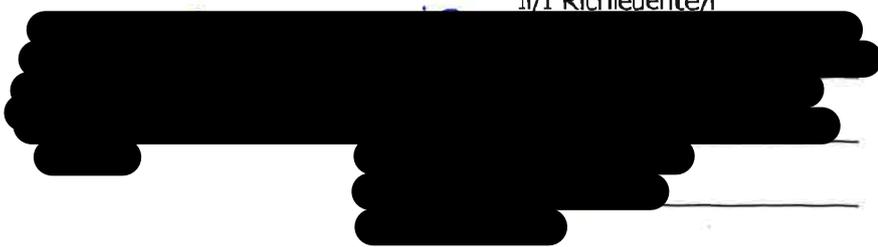

EVENTUALI ALTRI RICHIEDENTI

DATI ANAGRAFICI DEL RICHIEDENTE

Il/La sottoscritto/a BERTOLINO ANGELA VINCENZINA
Nome, cognome e in caso di Società o Azienda indicare la carica rivestita (Titolare, Legale Rappresentante, Amministratore, Presidente, ecc.)
Nato a _____ il _____
Codice Fiscale o P. IVA _____
Residente in _____ Prov. _____ C.A.P. _____
Via _____ n. _____
n. tel. _____ n. fax _____ cell. _____
e-mail: _____
in qualità di COMPROPRIETARIA
indicare il titolo abilitativo (proprietario, comproprietario, usufruttuario, comodatario, affittuario ecc.)

DATI ANAGRAFICI DEL RICHIEDENTE

Il/La sottoscritto/a BERTOLINO GIOVANNI
Nome, cognome e in caso di Società o Azienda indicare la carica rivestita (Titolare, Legale Rappresentante, Amministratore, Presidente, ecc.)
Nato a _____ il _____
Codice Fiscale o P. IVA _____
Residente in _____ Prov. _____ C.A.P. _____
Via _____ n. _____
n. tel. _____ n. fax _____ cell. _____
e-mail: _____
in qualità di COMPROPRIETARIO
indicare il titolo abilitativo (proprietario, comproprietario, usufruttuario, comodatario, affittuario ecc.)

DATI ANAGRAFICI DEL RICHIEDENTE


Il/La sottoscritto/a DHO GIUSEPPINA
Nome, cognome e in caso di Società o Azienda indicare la carica rivestita (Titolare, Legale Rappresentante, Amministratore, Presidente, ecc.)
Nato a _____ il _____
Codice Fiscale o P. IVA _____
Residente in _____ Prov. _____ C.A.P. _____
Via _____ n. _____
n. tel. _____ n. fax _____ cell. _____
e-mail: _____
in qualità di COMPROPRIETARIA
indicare il titolo abilitativo (proprietario, comproprietario, usufruttuario, comodatario, affittuario ecc.)

DATI ANAGRAFICI DEL RICHIEDENTE

Il/La sottoscritto/a PASTORELLI MARIA
Nome, cognome e in caso di Società o Azienda indicare la carica rivestita (Titolare, Legale Rappresentante, Amministratore, Presidente, ecc.)
Nato a _____ il _____
Codice Fiscale o P. IVA _____
Residente in _____ Prov. CN C.A.P. _____
Via _____ n. _____
n. tel. _____ n. fax _____ cell. _____
e-mail: _____
in qualità di COMPROPRIETARIA
indicare il titolo abilitativo (proprietario, comproprietario, usufruttuario, comodatario, affittuario ecc.)

ESTRATTO N.C.T

foglio 2 particelle 919, 931, 920, 921, 923, 924, 926, 927, 913, 914, 916

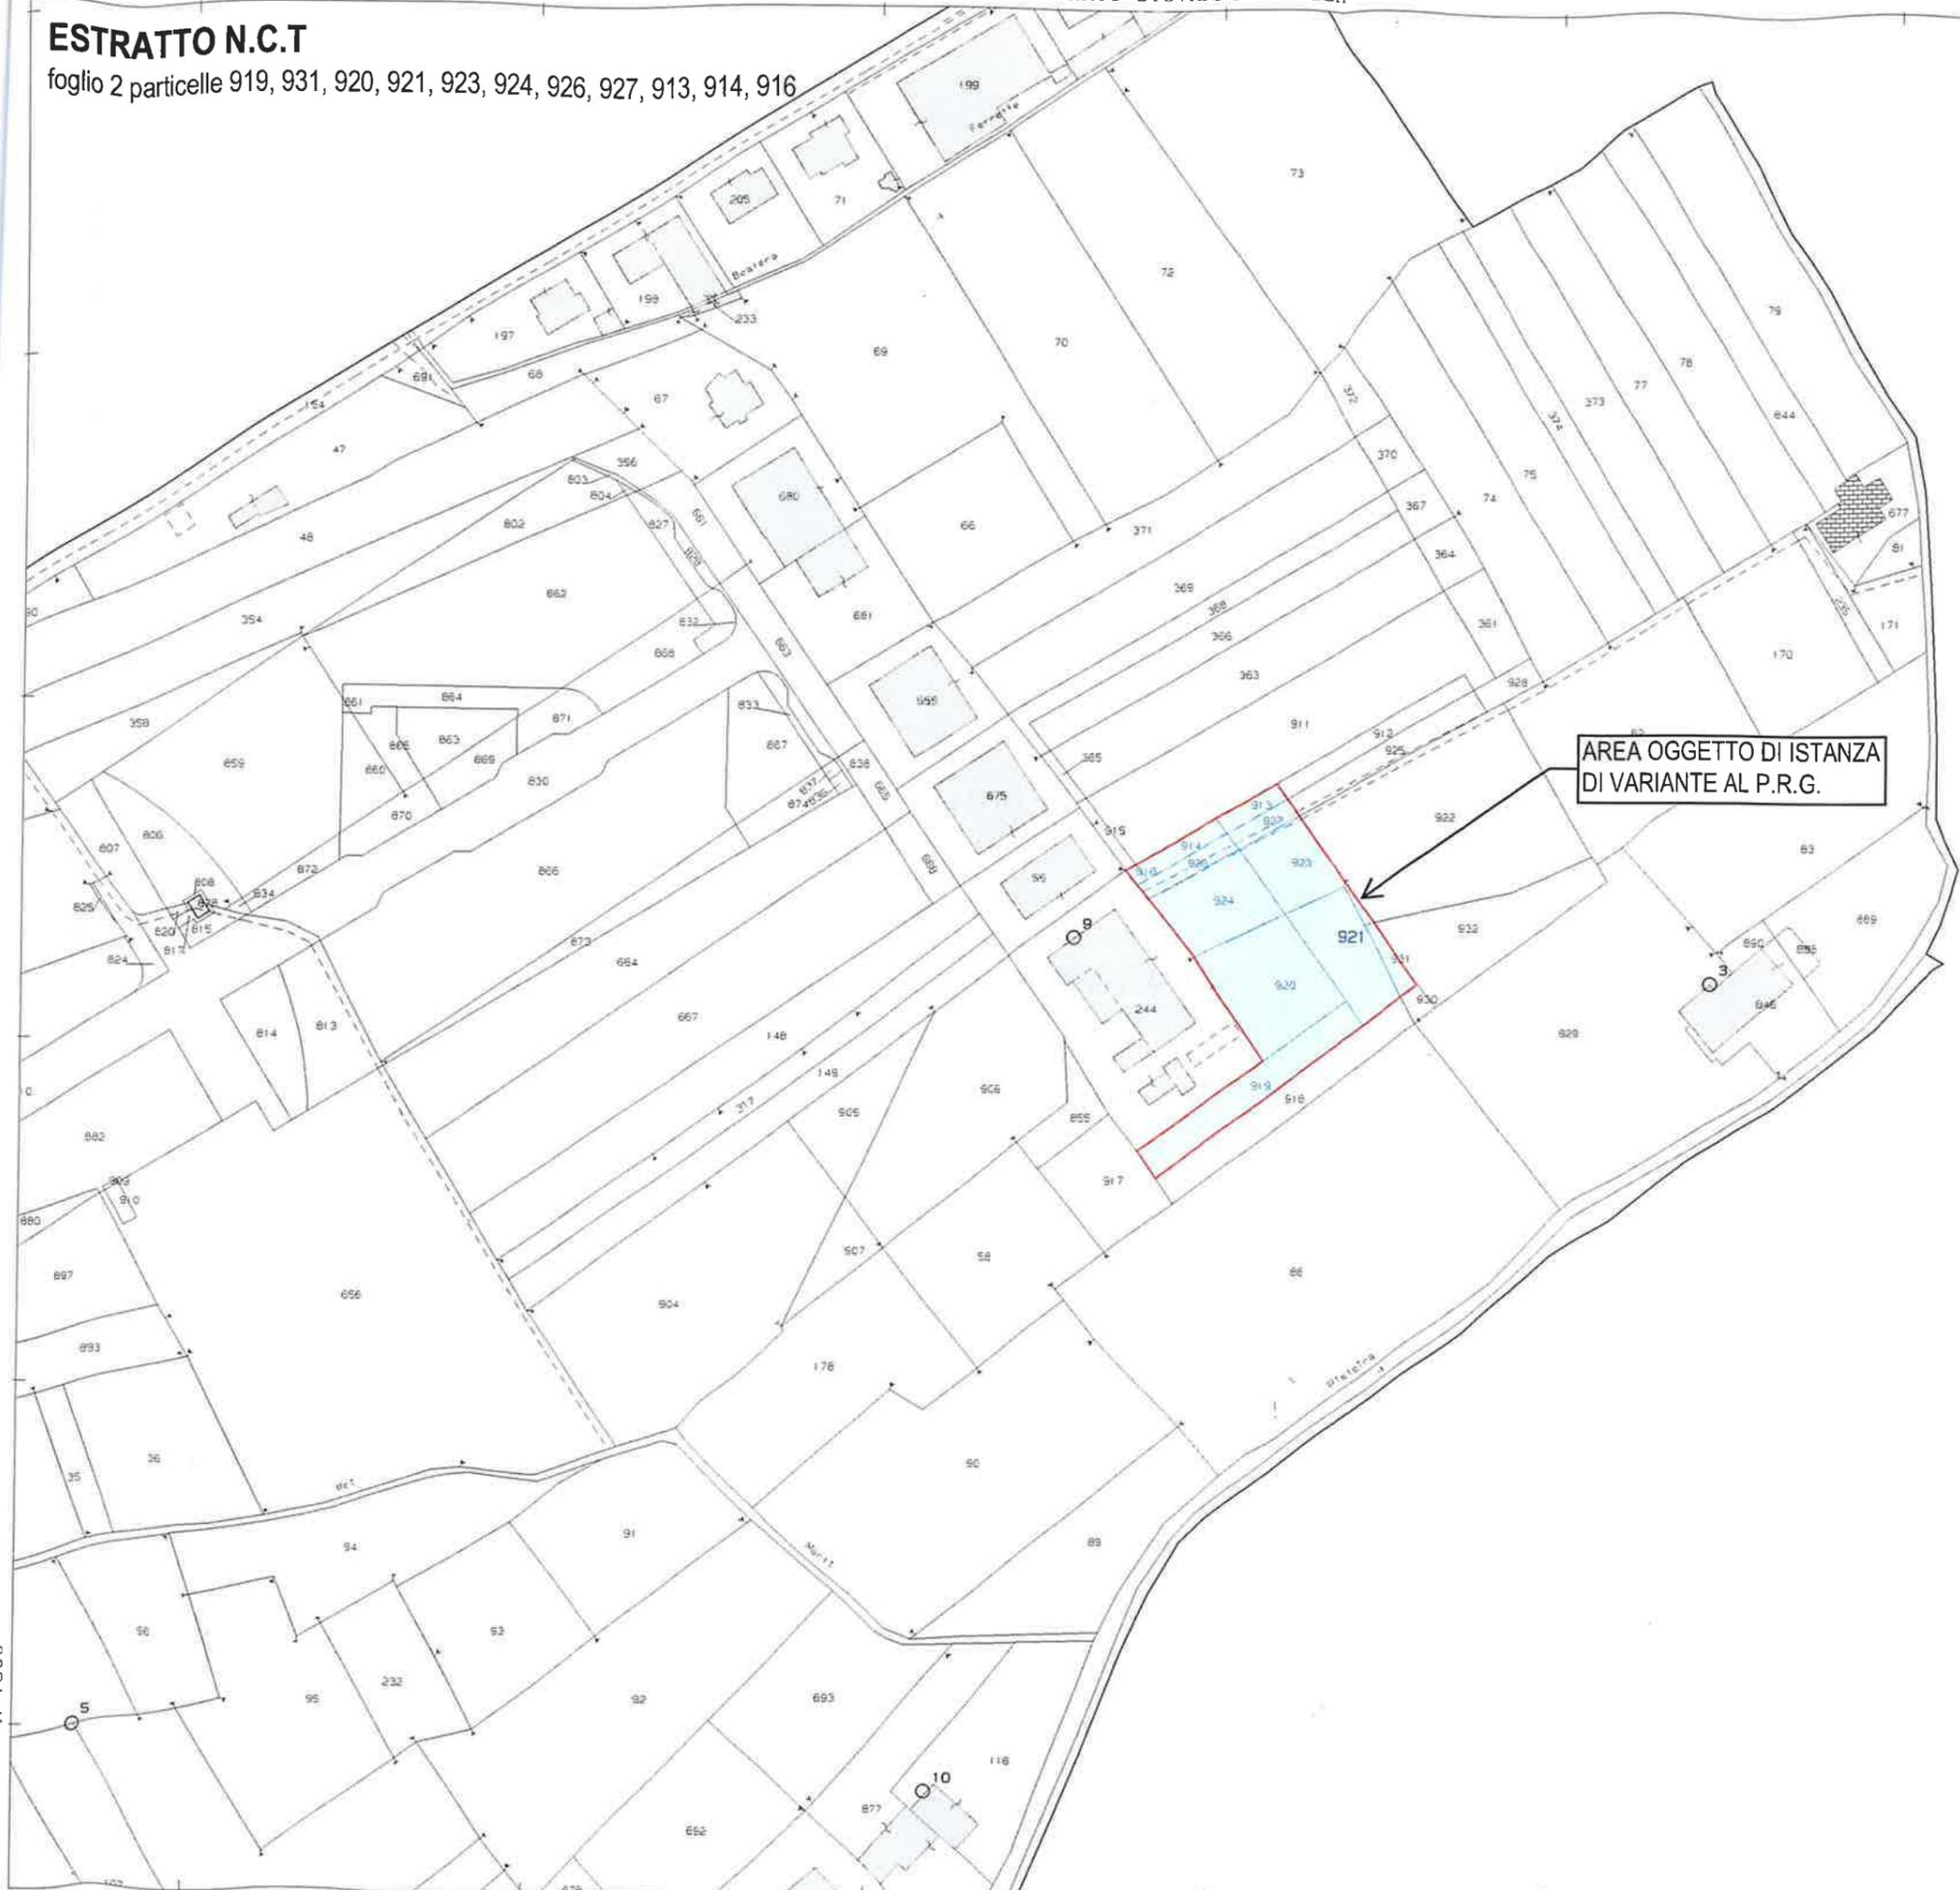

N=7300

E=8000

AREA OGGETTO DI ISTANZA
DI VARIANTE AL P.R.G.

3-Feb-2021 14:24:6
Prot. n. T254682/2021
Scala originale: 1:2000
Dimensione cornice: 776.000 x 552.000 metri
Comune: VILLANOVA MONDOVI
Foglio: 2

ESTRATTO P.R.G.

