

COMUNE DI VILLANOVA MONDOVI'	
PRATICA n°	
94	31 AGO. 2016
- PROVINCIA di CUNEO -	



**ISTANZA DI VARIANTE AL PIANO REGOLATORE GENERALE**  
**Al Sindaco del Comune di Villanova Mondovì**

DATI ANAGRAFICI DEL RICHIEDENTE

Il/La sottoscritto/a Dho Giuseppina  
Nome, cognome e in caso di Società o Azienda indicare la carica rivestita (Titolare, Legale Rappresentante, Amministratore, Presidente, ecc.)  
 Nato a \_\_\_\_\_ il \_\_\_\_\_  
 Codice Fiscale o P. IVA \_\_\_\_\_  
 Residente in \_\_\_\_\_ Prov. \_\_\_\_\_ C.A.P. \_\_\_\_\_  
 Via \_\_\_\_\_ n. \_\_\_\_\_  
 n. tel. \_\_\_\_\_ n. fax \_\_\_\_\_ cell. \_\_\_\_\_  
 e-mail: \_\_\_\_\_  
 Ditta \_\_\_\_\_  
 Codice Fiscale o P.IVA \_\_\_\_\_  
 Sede legale in \_\_\_\_\_ Prov. \_\_\_\_\_ C.A.P. \_\_\_\_\_  
 Via \_\_\_\_\_ n. \_\_\_\_\_  
 in qualità di proprietaria per 1/6  
indicare il titolo abilitativo (proprietario, comproprietario, usufruttuario, comodatario, affittuario ecc.)

(Barrare se ci sono altri eventuali richiedenti che dovranno essere indicati nelle pagine seguenti)

DATI RELATIVI ALL'IMMOBILE

Via Località Bongiovanni n. \_\_\_\_\_  
 Catasto Terreni - Foglio 2 Mappale/i 846 parte e 849 parte  
 Catasto Fabbricati - Foglio \_\_\_\_\_ Mappale/i \_\_\_\_\_ Sub. \_\_\_\_\_  
 P.R.G.C. vigente/adottato - Zona Urbanistica Zona "E" Agricola

**RIVOLGE ISTANZA DI VARIANTE AL PIANO REGOLATORE GENERALE**

Per *(descrivere motivazione e proposte di modifica)* Richiesta di inserimento dei suddetti terreni attualmente inseriti nel vigente P.R.G.C. zona Agricola, in zona R5 ovvero aree di completamento

La superficie del lotto per il quale è richiesto l'inserimento è pari a mq 1750; ove si intenderebbe realizzare due fabbricati o una bifamiliare, pertanto con un indice edificatorio di 0.50 mq/mc si verrebbe a soddisfare l'oggetto della richiesta

---

---

---

---

---

---

---

---

**DICHIARA**

1. che il lotto è dotato delle seguenti urbanizzazioni: L'area oggetto di intervento è confinante con la perimetrazione urbana esistente con lotti già edificabili nelle immediate vicinanze

2. Di essere a conoscenza della Legge 31/12/1996 n. 675 sulla tutela della privacy e che i dati trasmessi sono trattati in banche cartacee ed informatiche.

3. Di essere edotti che la carenza documentale di seguito elencata costituisce motivo di improcedibilità della presente istanza.

**SI IMPEGNA,**

inoltre, nel caso in cui la presente istanza venisse accolta, a rimborsare al Comune quota parte delle spese tecniche sostenute per la redazione della variante al PRG, come stabilito con Deliberazione della Giunta Comunale n.119 del 15/04/2010, entro l'approvazione del progetto definitivo di Variante da parte del Consiglio Comunale.


Si allega alla presente la seguente documentazione:

- Ricevuta di versamento di € **100,00** relativamente ai diritti di istruttoria, da effettuarsi presso la tesoreria comunale sportello UBI Banca di Via Roma;
- Relazione illustrativa;
- Documentazione fotografica;
- N. 1 estratti planimetrici in scala 1000 della zona di interesse;
- N. 1 estratti planimetrici in scala      del PRG;
- Copia del titolo di proprietà;
- Eventuali progetti;
- Altro (*specificare*) Autocertificazioni attestanti il titolo di proprietà.

Distinti saluti.

Villanova Mondovì, 29.08.2016

Il/I Richiedente/i

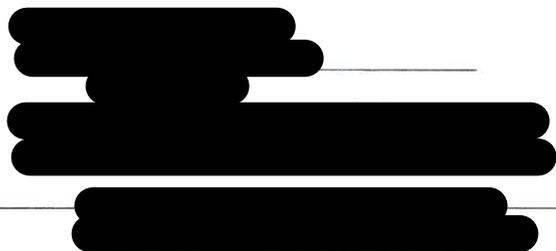

EVENTUALI ALTRI RICHIEDENTI

DATI ANAGRAFICI DEL RICHIEDENTE

Il/La sottoscritto/a Pastorelli Maria  
Nome, cognome e in caso di Società o Azienda indicare la carica rivestita (Titolare, Legale Rappresentante, Amministratore, Presidente, ecc.)  
Nato a \_\_\_\_\_ il \_\_\_\_\_  
Codice Fiscale o P. IVA \_\_\_\_\_  
Residente in \_\_\_\_\_ Prov. \_\_\_\_\_ C.A.P. \_\_\_\_\_  
Via \_\_\_\_\_ n. \_\_\_\_\_  
n. tel. \_\_\_\_\_ n. fax \_\_\_\_\_ cell. \_\_\_\_\_  
e-mail: \_\_\_\_\_  
in qualità di proprietaria per 4/6  
indicare il titolo abilitativo (proprietario, comproprietario, usufruttuario, comodatario, affittuario ecc.)

DATI ANAGRAFICI DEL RICHIEDENTE

Il/La sottoscritto/a Dho Mario  
Nome, cognome e in caso di Società o Azienda indicare la carica rivestita (Titolare, Legale Rappresentante, Amministratore, Presidente, ecc.)  
Nato a \_\_\_\_\_ il \_\_\_\_\_  
Codice Fiscale o P. IVA \_\_\_\_\_  
Residente in \_\_\_\_\_ Prov. \_\_\_\_\_ C.A.P. \_\_\_\_\_  
Via \_\_\_\_\_ n. \_\_\_\_\_  
n. tel. \_\_\_\_\_ n. fax \_\_\_\_\_ cell. \_\_\_\_\_  
e-mail: \_\_\_\_\_  
in qualità di Proprietario per 1/6  
indicare il titolo abilitativo (proprietario, comproprietario, usufruttuario, comodatario, affittuario ecc.)

DATI ANAGRAFICI DEL RICHIEDENTE

Il/La sottoscritto/a \_\_\_\_\_  
Nome, cognome e in caso di Società o Azienda indicare la carica rivestita (Titolare, Legale Rappresentante, Amministratore, Presidente, ecc.)  
Nato a \_\_\_\_\_ il \_\_\_\_\_  
Codice Fiscale o P. IVA \_\_\_\_\_  
Residente in \_\_\_\_\_ Prov. \_\_\_\_\_ C.A.P. \_\_\_\_\_  
Via \_\_\_\_\_ n. \_\_\_\_\_  
n. tel. \_\_\_\_\_ n. fax \_\_\_\_\_ cell. \_\_\_\_\_  
e-mail: \_\_\_\_\_  
in qualità di \_\_\_\_\_  
indicare il titolo abilitativo (proprietario, comproprietario, usufruttuario, comodatario, affittuario ecc.)

DATI ANAGRAFICI DEL RICHIEDENTE

Il/La sottoscritto/a \_\_\_\_\_  
Nome, cognome e in caso di Società o Azienda indicare la carica rivestita (Titolare, Legale Rappresentante, Amministratore, Presidente, ecc.)  
Nato a \_\_\_\_\_ il \_\_\_\_\_  
Codice Fiscale o P. IVA \_\_\_\_\_  
Residente in \_\_\_\_\_ Prov. \_\_\_\_\_ C.A.P. \_\_\_\_\_  
Via \_\_\_\_\_ n. \_\_\_\_\_  
n. tel. \_\_\_\_\_ n. fax \_\_\_\_\_ cell. \_\_\_\_\_  
e-mail: \_\_\_\_\_  
in qualità di \_\_\_\_\_  
indicare il titolo abilitativo (proprietario, comproprietario, usufruttuario, comodatario, affittuario ecc.)



# Comune di Villanova-Mondovì


Estratto di mappa 1:1000

## Foglio 2



 Terreno oggetto di richiesta di variante al P.R.G.C.

# Estratto P.R.G.C.

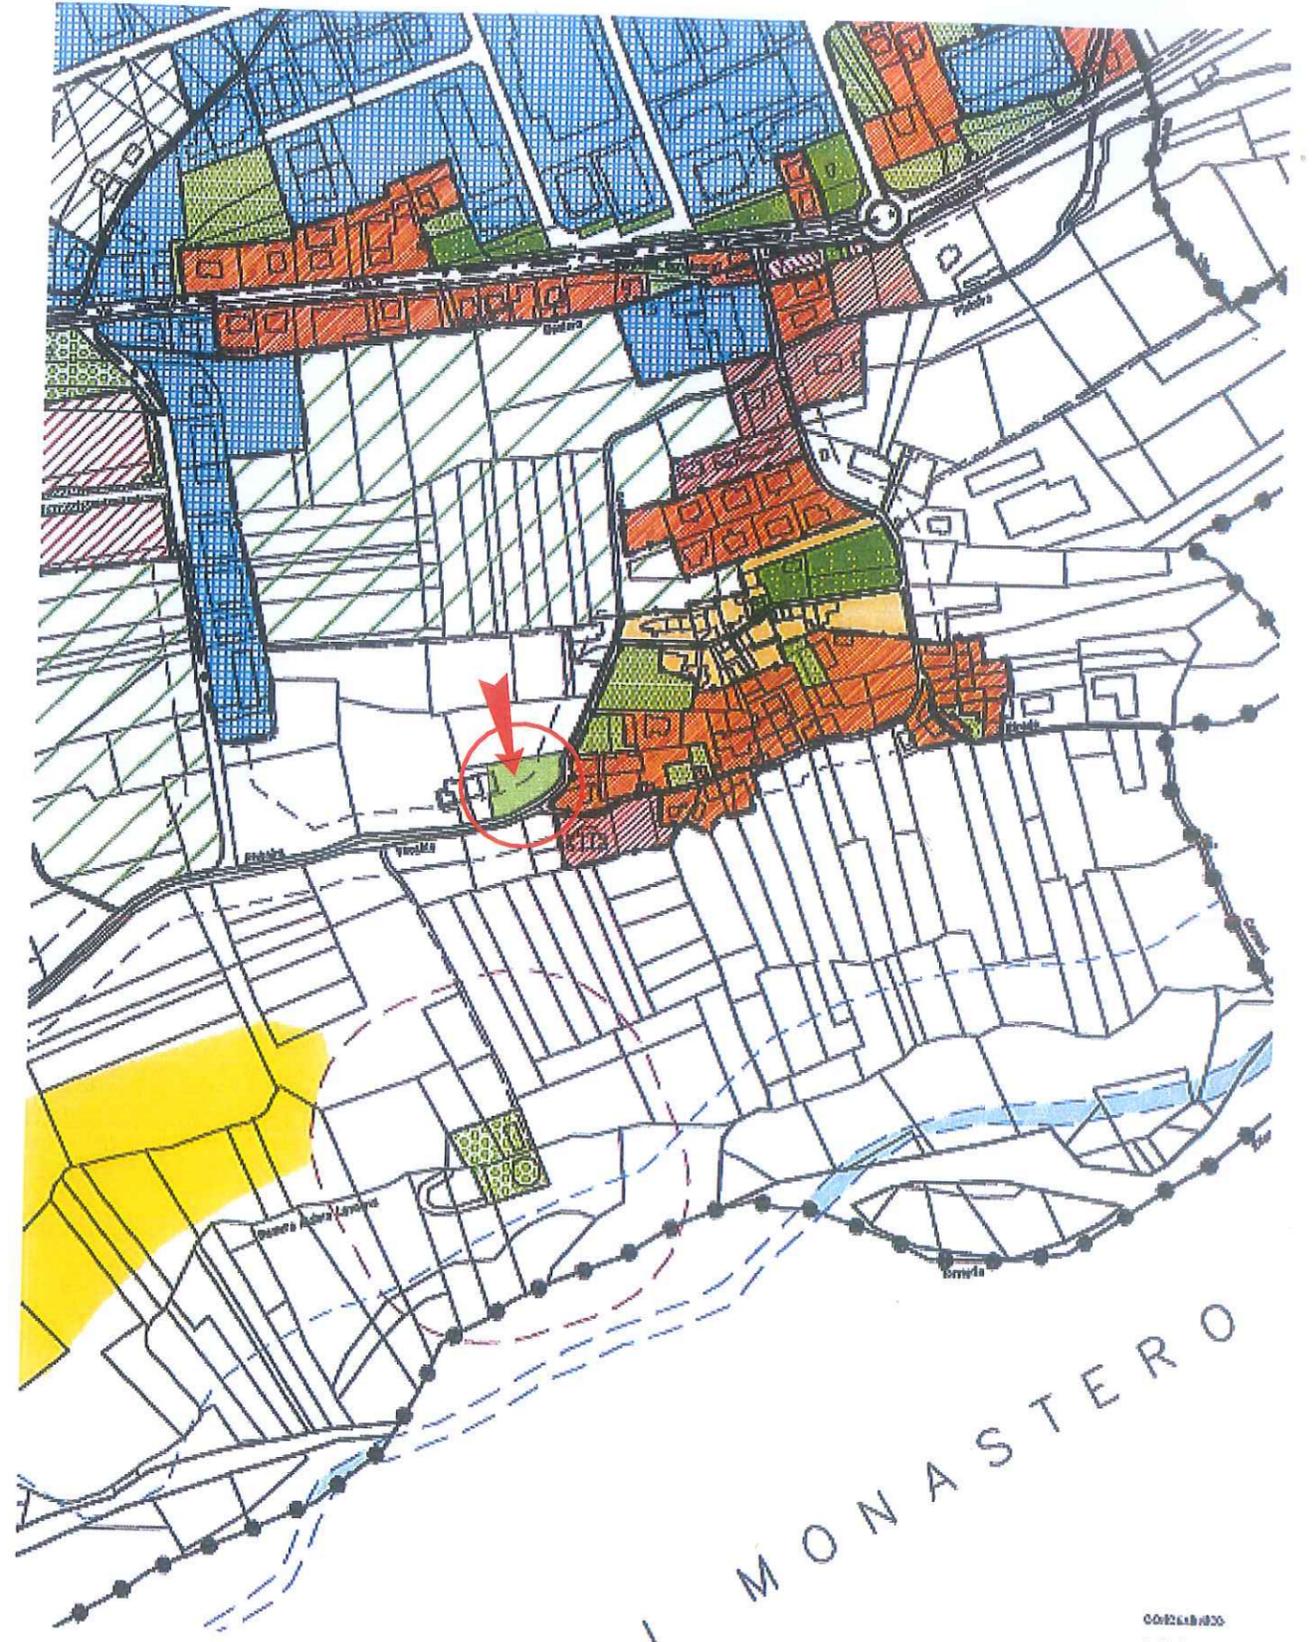

MONASTERO

COORDINATO  
Ved. n. 1/2000