

COMUNE DI VILLANOVA MONDOVI'	
PRATICA n°	
95	13 SET. 2016
- PROVINCIA di CUNEO -	



COMUNE DI VILLANOVA MONDOVI'	
13 SET 2016	
Prot. N. 8185	
Cat.	Cl. Fasc.

ISTANZA DI VARIANTE AL PIANO REGOLATORE GENERALE
Al Sindaco del Comune di Villanova Mondovì

DATI ANAGRAFICI DEL RICHIEDENTE

Il/La sottoscritto/a SIROCCHI GERMANO
Nome, cognome e in caso di Società o Azienda indicare la carica rivestita (Titolare, Legale Rappresentante, Amministratore, Presidente, ecc.)

Nato a _____ il _____

Codice Fiscale o P. IVA _____

Residente in _____ Prov. _____ C.A.P. _____

Via _____ n. 2

n. tel. _____ n. fax _____ cell. _____

e-mail: _____

Ditta _____

Codice Fiscale o P.IVA _____

Sede legale in _____ Prov. _____ C.A.P. _____

Via _____ n. _____

in qualità di PROPRIETARIO
indicare il titolo abilitativo (proprietario, comproprietario, usufruttuario, comodatario, affittuario ecc.)

(Barrare se ci sono altri eventuali richiedenti che dovranno essere indicati nelle pagine seguenti)

DATI RELATIVI ALL'IMMOBILE

Via PROV. ROCCAFORTE n. _____

Catasto Terreni - Foglio 32 Mappale/i 123

Catasto Fabbricati - Foglio 32 Mappale/i 123 Sub. _____

P.R.G.C. vigente/adottato - Zona Urbanistica PA-14

RIVOLGE ISTANZA DI VARIANTE AL PIANO REGOLATORE GENERALE

Per (descrivere motivazione e proposte di modifica) SI CHIEDE AMPLIAMENTO DELL'AMBITO "R.G. 14" RELATIVAMENTE ALL'AREA DI PROPRIETA' INDICATA CON IL MAPPAL 123 DEL FOGLIO 32 PARTE DEL QUALE PUO' CTA ATTUALMENTE INSERITO IN ZONA "E" "TUTTO AL FINE DI INTERVENTO DI NUOVA COSTRUZIONE

TALE AMPLIAMENTO CONSENTIREBBE UNA MAGGIORE CURATIVA DA REALIZZARE PER LOTO E UNA PIU' COMODA COLLOCAZIONE PER LA SOMA DEL NUOVO FABBRICATO RISPETTANDO LE PREVISTE DISTANZE DAL CONTIGNO

DICHIARA

1. che il lotto è dotato delle seguenti urbanizzazioni: POSQUALTRA COME VALE, ACCUENTATO ILLUMINAZIONE PUBBLICA

2. Di essere a conoscenza della Legge 31/12/1996 n. 675 sulla tutela della privacy e che i dati trasmessi sono trattati in banche cartacee ed informatiche.

3. Di essere edotti che la carenza documentale di seguito elencata costituisce motivo di improcedibilità della presente istanza.

SI IMPEGNA,

inoltre, nel caso in cui la presente istanza venisse accolta, a rimborsare al Comune quota parte delle spese tecniche sostenute per la redazione della variante al PRG, come stabilito con Deliberazione della Giunta Comunale n.119 del 15/04/2010, entro l'approvazione del progetto definitivo di Variante da parte del Consiglio Comunale.

Si allega alla presente la seguente documentazione:


- Ricevuta di versamento di **€ 100,00** relativamente ai diritti di istruttoria, da effettuarsi presso la tesoreria comunale sportello UBI Banca di Via Roma;
- Relazione illustrativa;
- Documentazione fotografica;
- N. 1 estratti planimetrici in scala 1:200 della zona di interesse;
- N. 1 estratti planimetrici in scala 1:200 del PRG;
- Copia del titolo di proprietà;
- Eventuali progetti;
- Altro (*specificare*) _____

Distinti saluti.

Villanova Mondovì, 13 SET. 2016


Il/I Richiedente/i



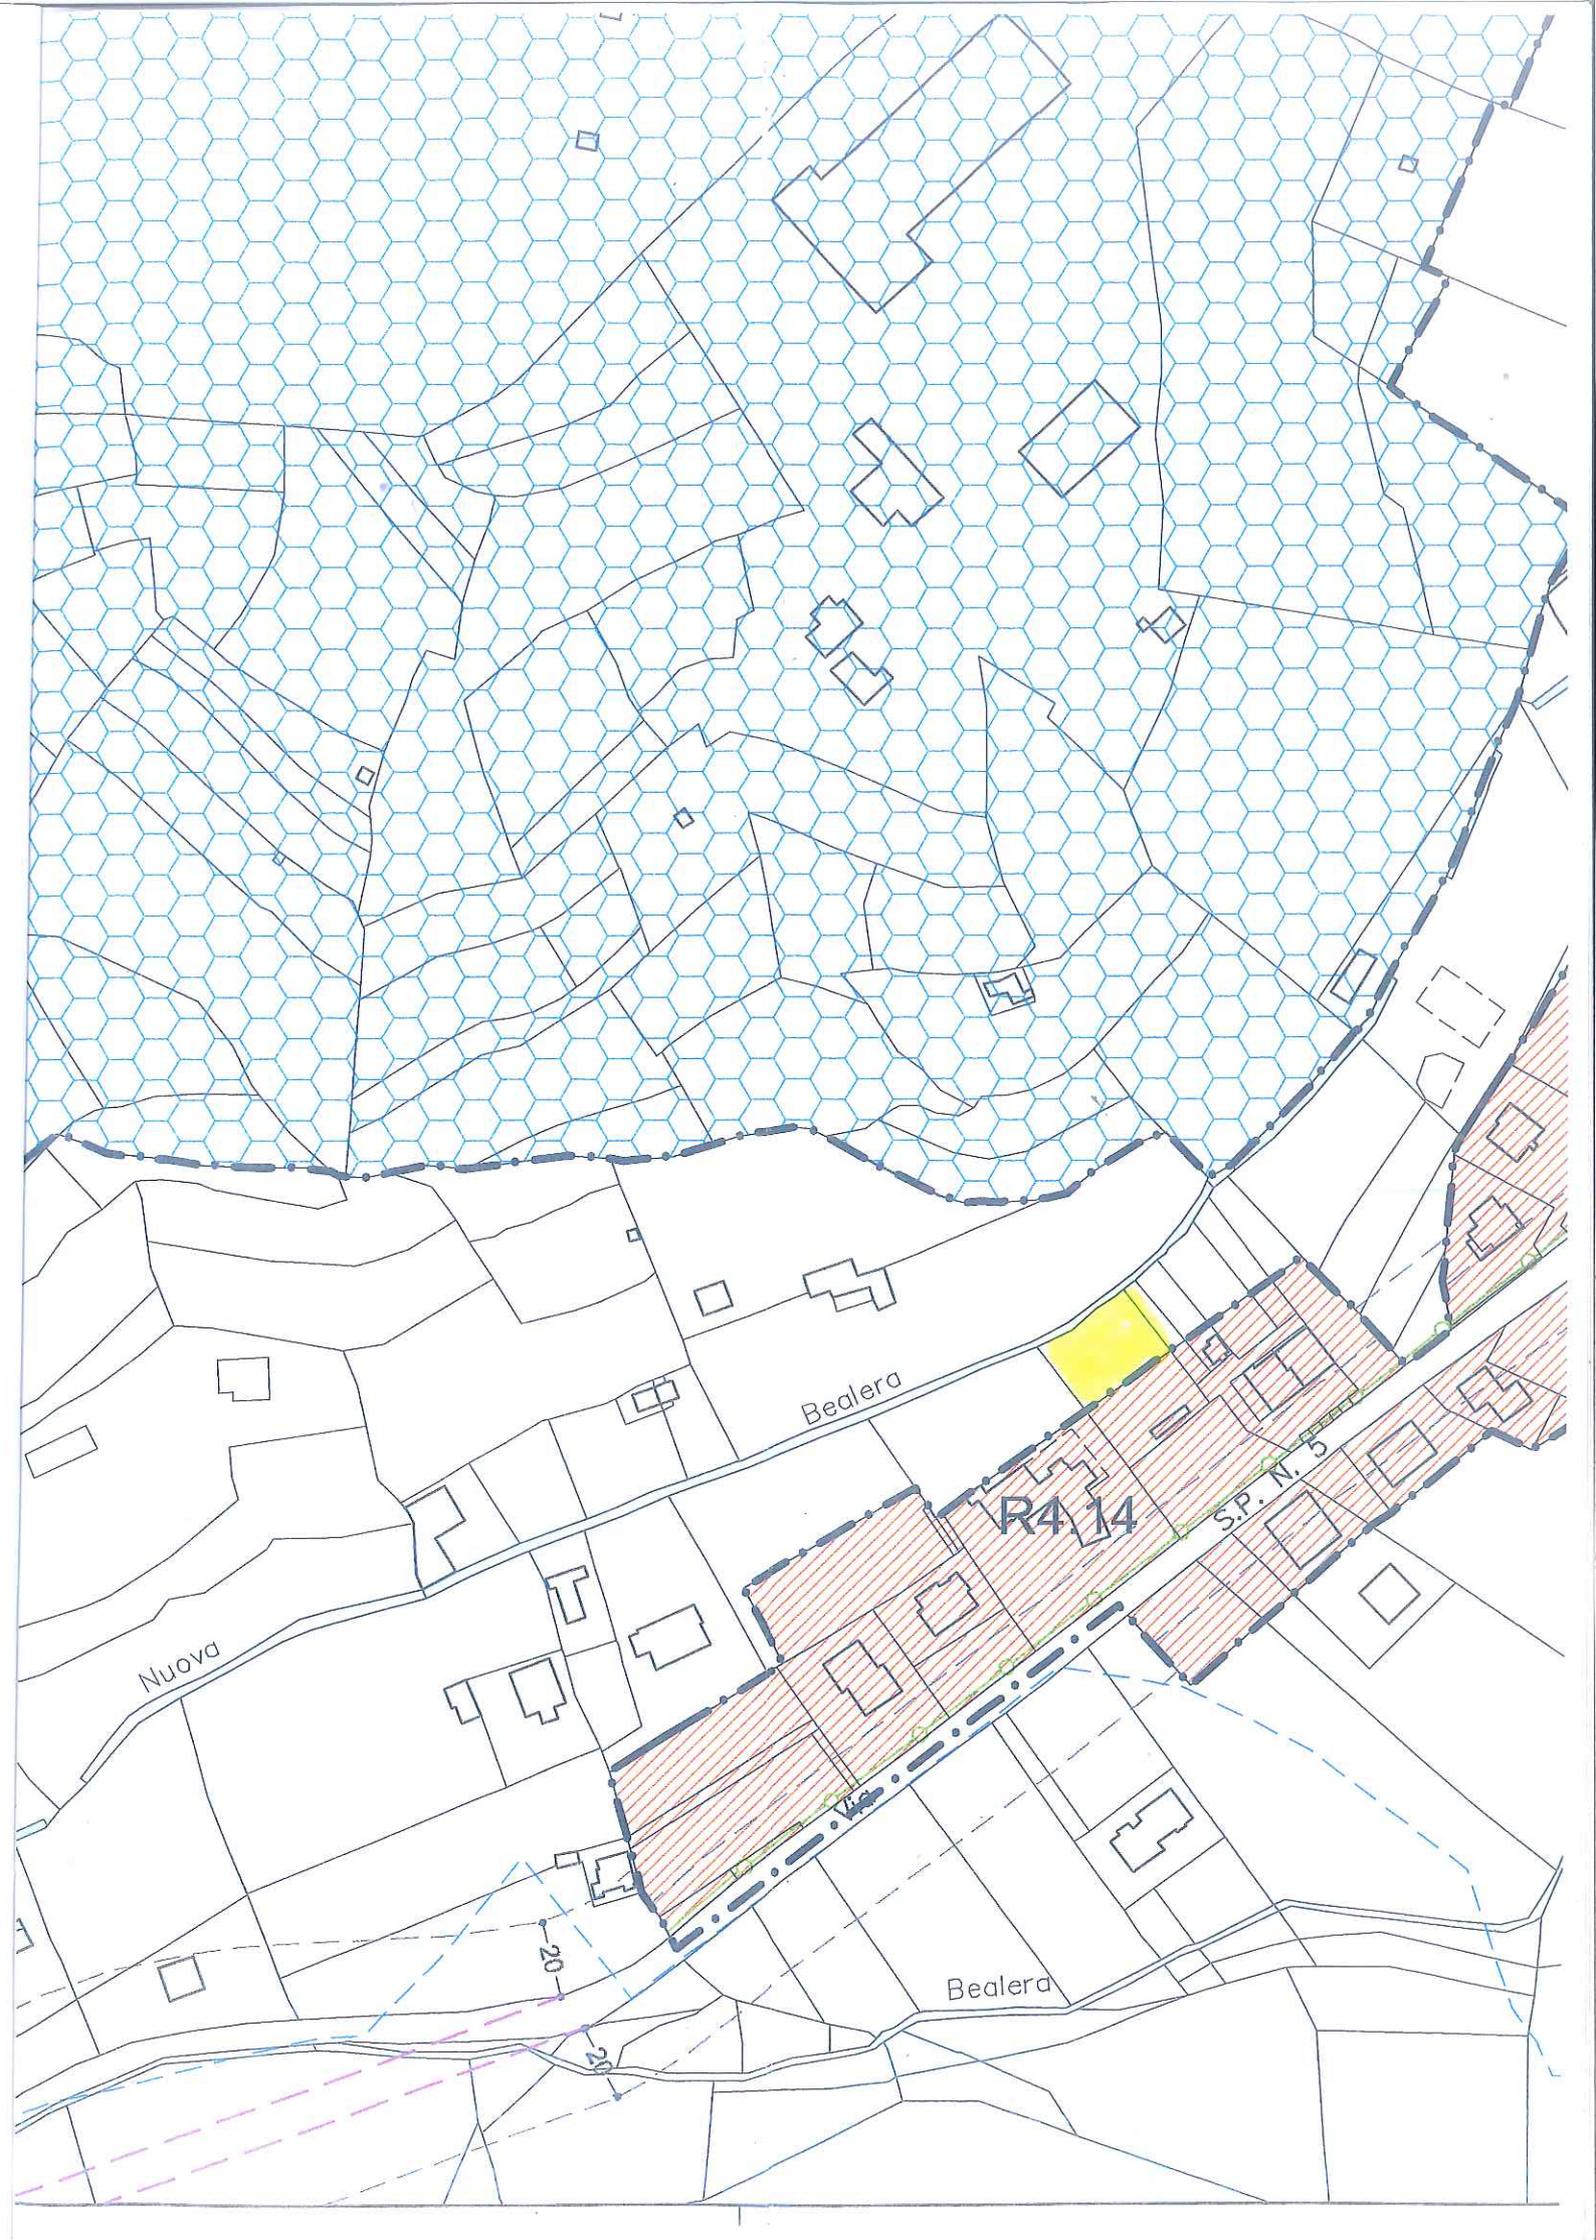

N=6100

E=6400

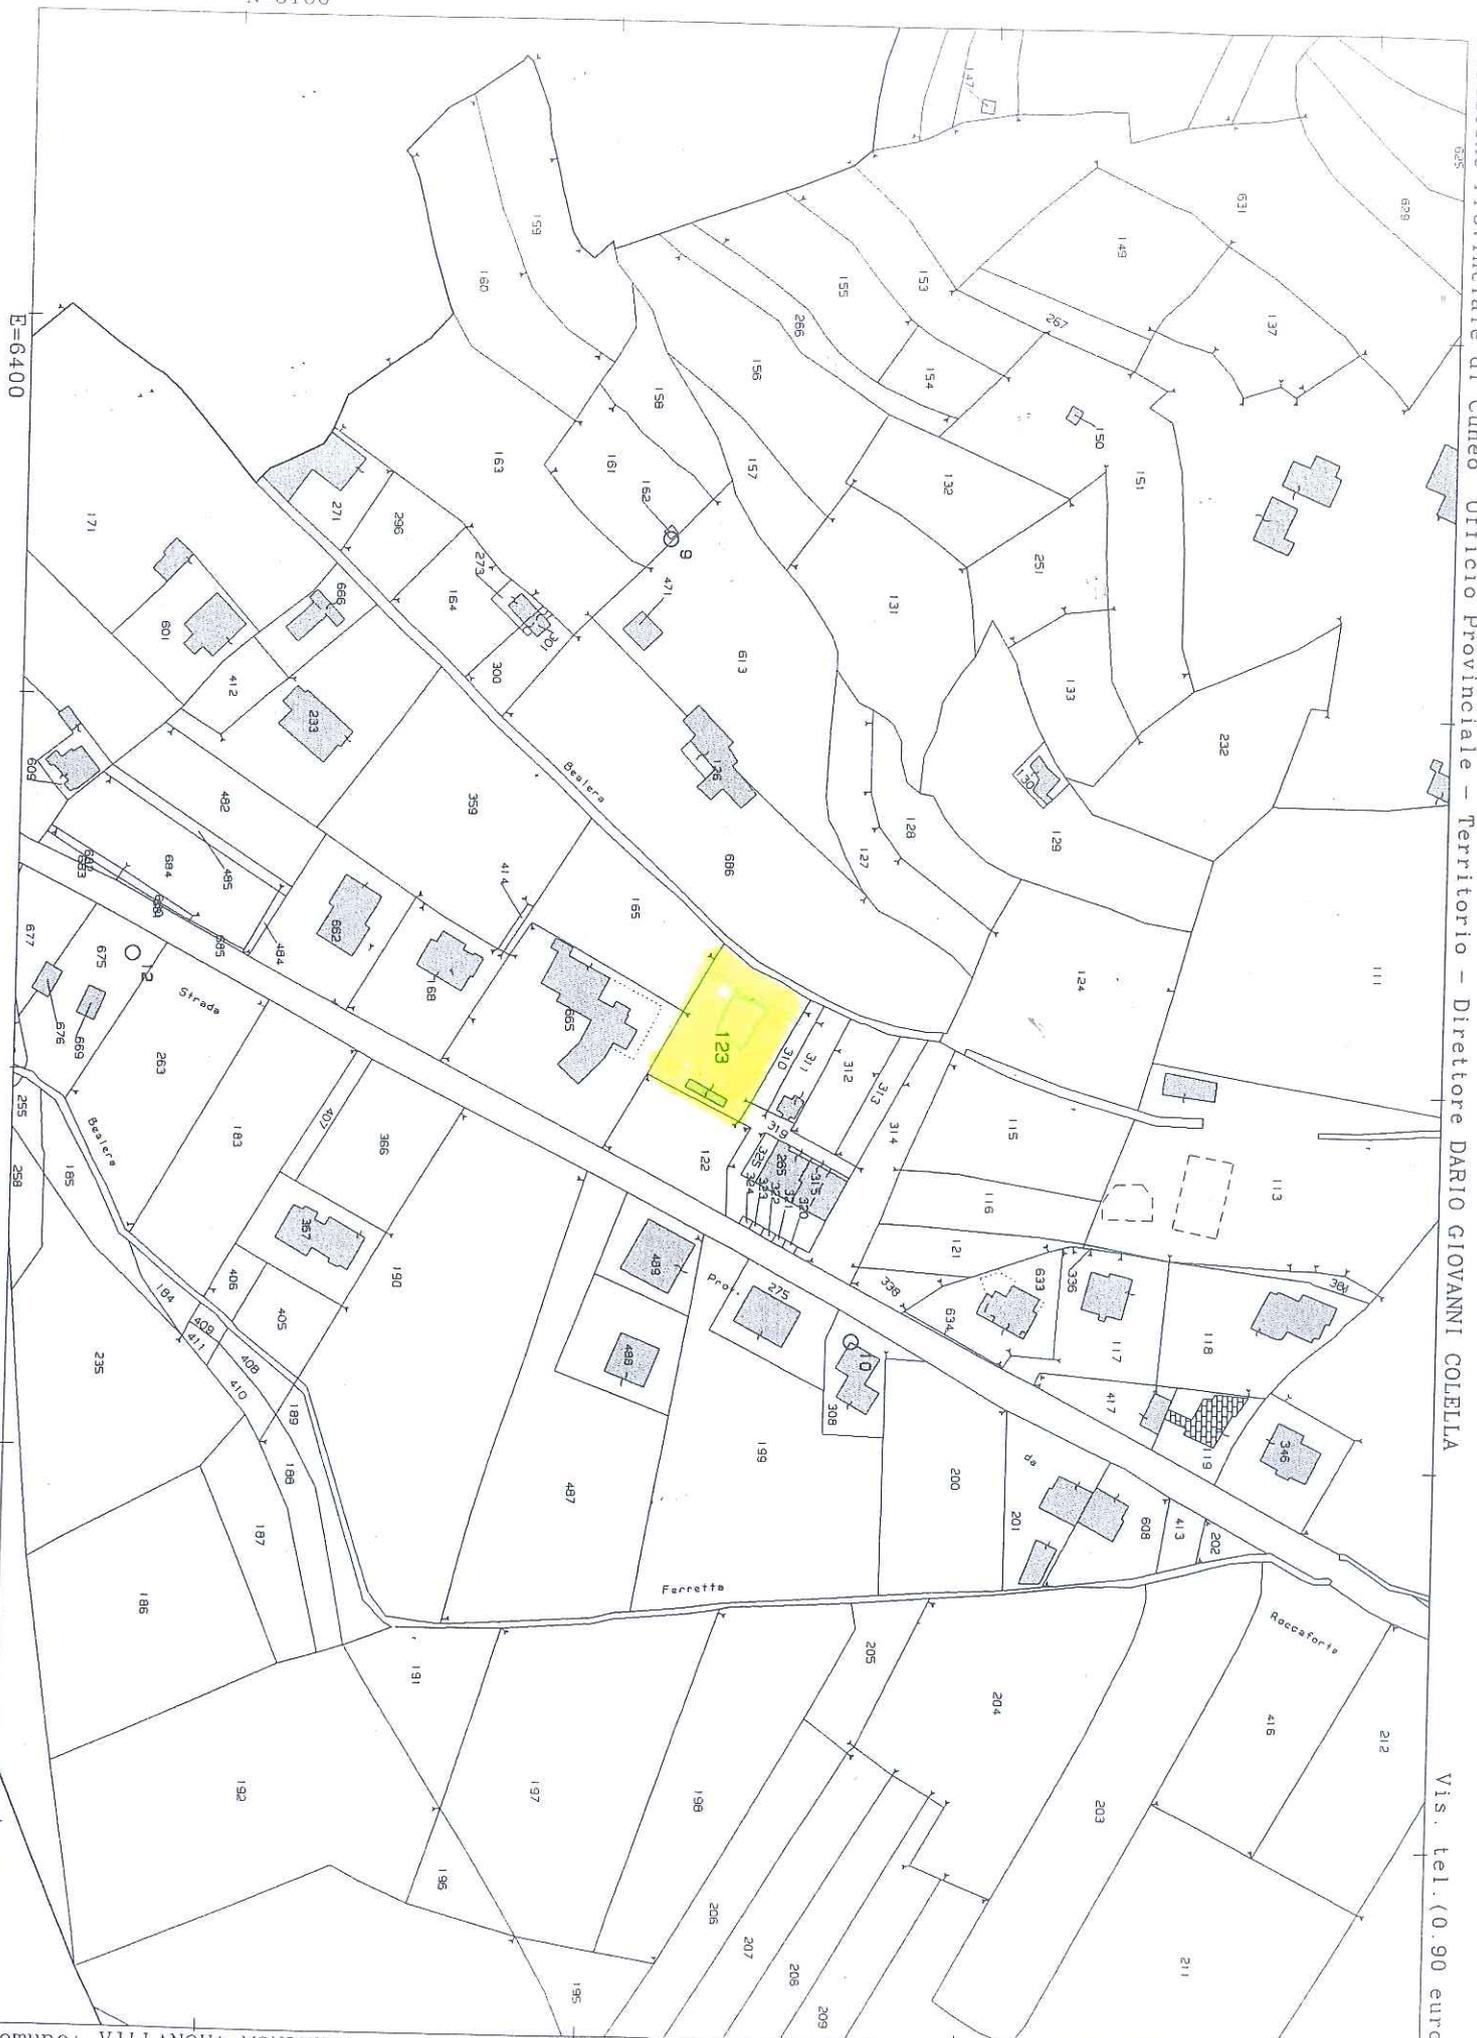

I Particella: 123

