

PEIRONE ANDREA  
FENOGLIO CATERINA  
Via Giardini num. 22  
12089 VILLANOVA MONDOVI



COMUNE DI VILLANOVA MONDOVI	
PRATICA n°	
22	18 FEB. 2014
- PROVINCIA di CUNEO -	

AL SINDACO  
DEL COMUNE DI VILLANOVA MONDOVI

## ISTANZA DI VARIANTE AL PIANO REGOLATORE

I sottoscritti

- PEIRONE ANDREA nato a Villanova Mondovì il 21/01/1957, Cod. Fisc. PRN NDR 57A21 L974S, residente in Villanova Mondovì Via Giardini num. 22, in qualità di proprietario,
- FENOGLIO CATERINA nata a Villanova Mondovì il 25/12/1934, Cod. Fisc. FNG CTR 34T65 L974A, ivi residente in Via Giardini num. 22, in qualità di proprietaria,

### ***RIVOLGONO ISTANZA DI VARIANTE AL PIANO REGOLATORE GENERALE***

Si richiede lo stralcio di aree in zona R4.3 e il loro inserimento in zona E nonché Area Agricola. Gli immobili di cui in oggetto sono catastalmente descritti al Foglio 32 le suddette particelle: 236 (solo una porzione in quanto parte è già area agricola E), 673 (solo una porzione in quanto parte è già area agricola E), 668, 672 tutte poste in Via Giardini. Il tutto come meglio nella relazione tecnica allegata e negli elaborati grafici allegati.

### **DICHIARANO INOLTRE**

- 1- Di essere a conoscenza della Legge 31/12/1996 n. 675 sulla tutela della privacy e che i dati trasmessi sono trattati in banche cartacee ed informatiche
- 2- Di essere edotti che la carenza documentale di seguito elencata costituisce motivo di improcedibilità della presente istanza.

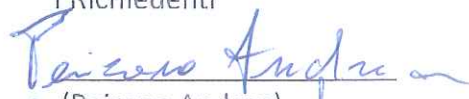
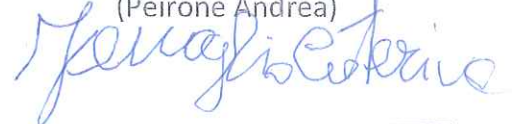
Si allega alla presente la seguente documentazione:

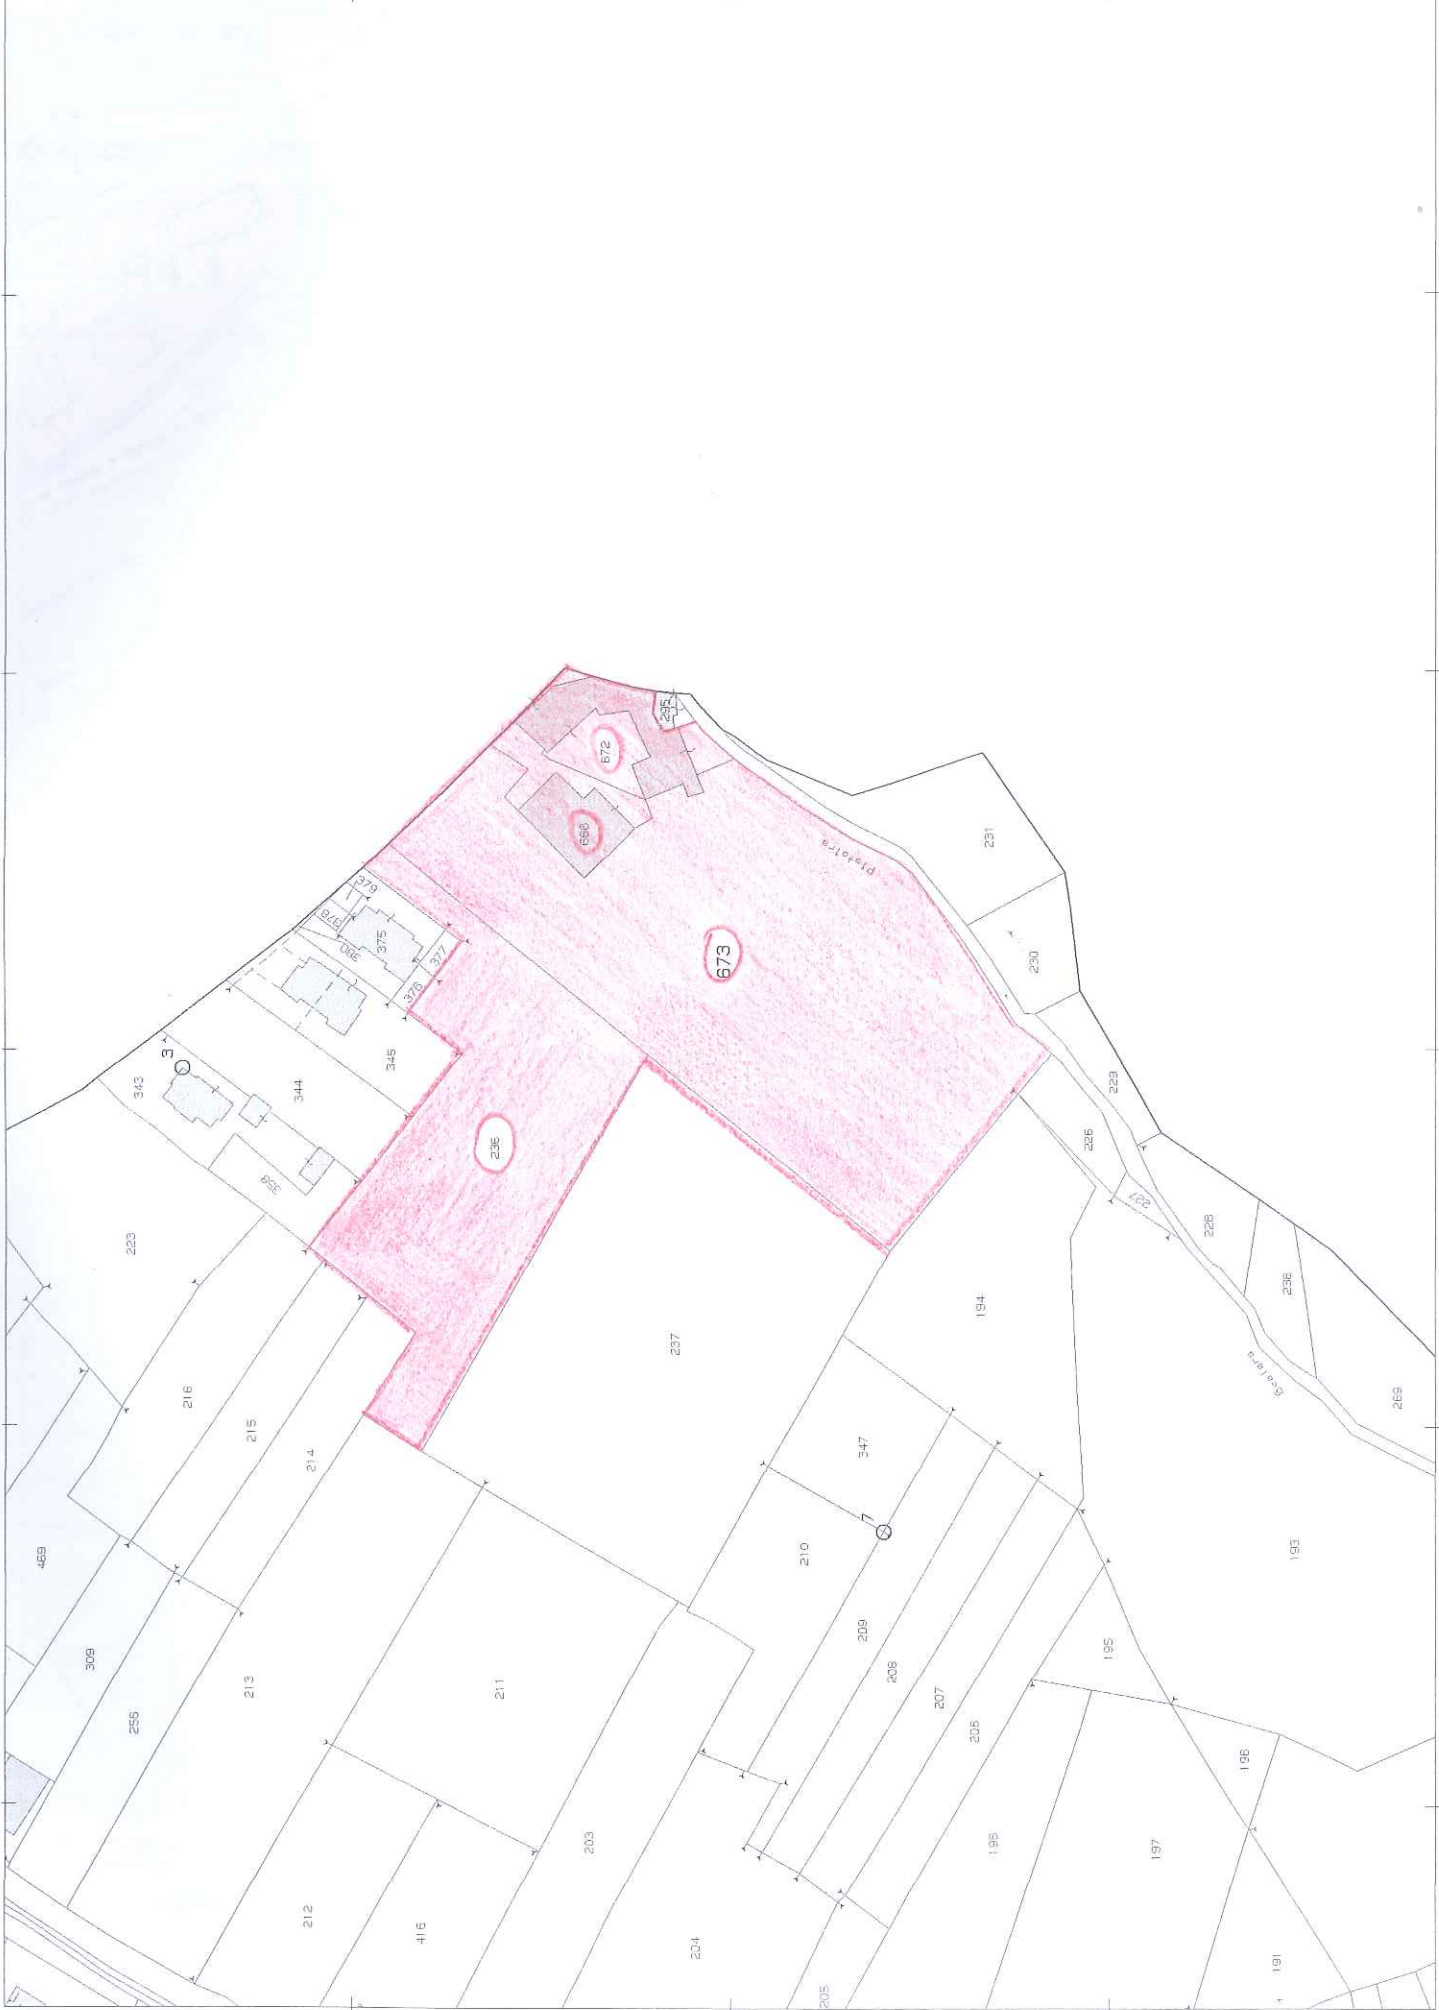
- Relazione illustrativa;
- Documentazione fotografica;
- N. 1 estratto planimetrico catastale in scala 1:2000, della zona di interesse;
- N. 2 estratti planimetrici in scala 1:2000 del P.R.G.C.;
- Copia del titolo di proprietà (visura catastale aggiornata).

Distinti saluti.

Villanova Mondovì, \_\_\_\_\_

I Richiedenti

  
(Peirone Andrea)  
  
\_\_\_\_\_  
(Fenoglio Caterina)



N=6200

E=6800

Particella: 673