

COMUNE DI VILLANOVA MONDOVI'	
PRATICA n°	
37	22 MAG. 2014
- PROVINCIA di CUNEO -	



COMUNE DI VILLANOVA MONDOVI'	
22 MAG 2014	
Prot. N. 4888	
Cat. Cl. Fasc.	

ISTANZA DI VARIANTE AL PIANO REGOLATORE GENERALE

Al Sindaco del Comune di Villanova Mondovì

DATI ANAGRAFICI DEL RICHIEDENTE

Il/La sottoscritto/a CASTELLINO EUGENIO GIUSEPPE
Nome, cognome e in caso di Società o Azienda indicare la carica rivestita (Titolare, Legale Rappresentante, Amministratore, Presidente, ecc.)

Nato a MONDOVI' il 08/11/1961

Codice Fiscale o P. IVA CSTGGS61S08F351K

Residente in VILLANOVA MONDOVI' Prov. CN C.A.P. 12089

Via SCARRONE n. 3

n. tel. _____ n. fax _____ cell. 3356288144

e-mail: _____

Ditta CASTELLINO SOCIETA' AGRICOLA S.S. DI CASTELLINO EUGENIO & C

Codice Fiscale o P.IVA 03210730044

Sede legale in VILLANOVA MONDOVI' Prov. CN C.A.P. 12089

Via SCARRONE n. 3

in qualità di LEGALE RAPPRESENTANTE
indicare il titolo abilitativo (proprietario, comproprietario, usufruttuario, comodatario, affittuario ecc.)

(Barrare se ci sono altri eventuali richiedenti che dovranno essere indicati nelle pagine seguenti)

DATI RELATIVI ALL'IMMOBILE

Via SCARRONE n. _____

Catasto Terreni - Foglio 35 Mappale/i 906-933 - 269-348-270

Catasto Fabbricati - Foglio _____ Mappale/i _____ Sub. _____

P.R.G.C. vigente/adottato - Zona Urbanistica R4.13

RIVOLGE ISTANZA DI VARIANTE AL PIANO REGOLATORE GENERALE

Per (descrivere motivazione e proposte di modifica)

- 1) modificare la destinazione d'uso dell'appezzamento di terreno di sua proprietà sito in Via Scarrone risultante a Catasto Terreni al foglio 35 mappali 906; 933 avente una superficie complessiva di 1.405 metri quadrati da R4.13 (aree di recente edificazione a capacità insediativa esaurita o residua) a verde privato inedificabile.
- 2) spostare la corrispondente volumetria pari a 702,50 m³ sull'area di sua proprietà ubicata in Via Scarrone, risultante a Catasto Terreni al foglio 35 mappali 269; 348 evidenziata sulla allegata planimetria in scala 1:2.000.

DICHIARA

1. che il lotto è dotato delle seguenti urbanizzazioni: _____

2. Di essere a conoscenza della Legge 31/12/1996 n. 675 sulla tutela della privacy e che i dati trasmessi sono trattati in banche cartacee ed informatiche.
3. Di essere edotti che la carenza documentale di seguito elencata costituisce motivo di improcedibilità della presente istanza.

SI IMPEGNA,

inoltre, nel caso in cui la presente istanza venisse accolta, a rimborsare al Comune quota parte delle spese tecniche sostenute per la redazione della variante al PRG, come stabilito con Deliberazione della Giunta Comunale n.119 del 15/04/2010, entro l'approvazione del progetto definitivo di Variante da parte del Consiglio Comunale.

Si allega alla presente la seguente documentazione:

- Ricevuta di versamento di **€ 100,00** relativamente ai diritti di istruttoria, da effettuarsi presso la tesoreria comunale sportello UBI Banca di Via Roma;
- Relazione illustrativa;
- Documentazione fotografica;
- N. 1 estratti planimetrici in scala 1:2.000 della zona di interesse;
- N. 2 estratti planimetrici in scala 1:2.000 del PRG;
- Copia del titolo di proprietà;
- Eventuali progetti;
- Altro *(specificare)*

Distinti saluti.


Villanova Mondovì, 19/05/2014

Il/I Richiedente/i





ESTRATTO MAPPA CATASTALE
Scala 1:2.000

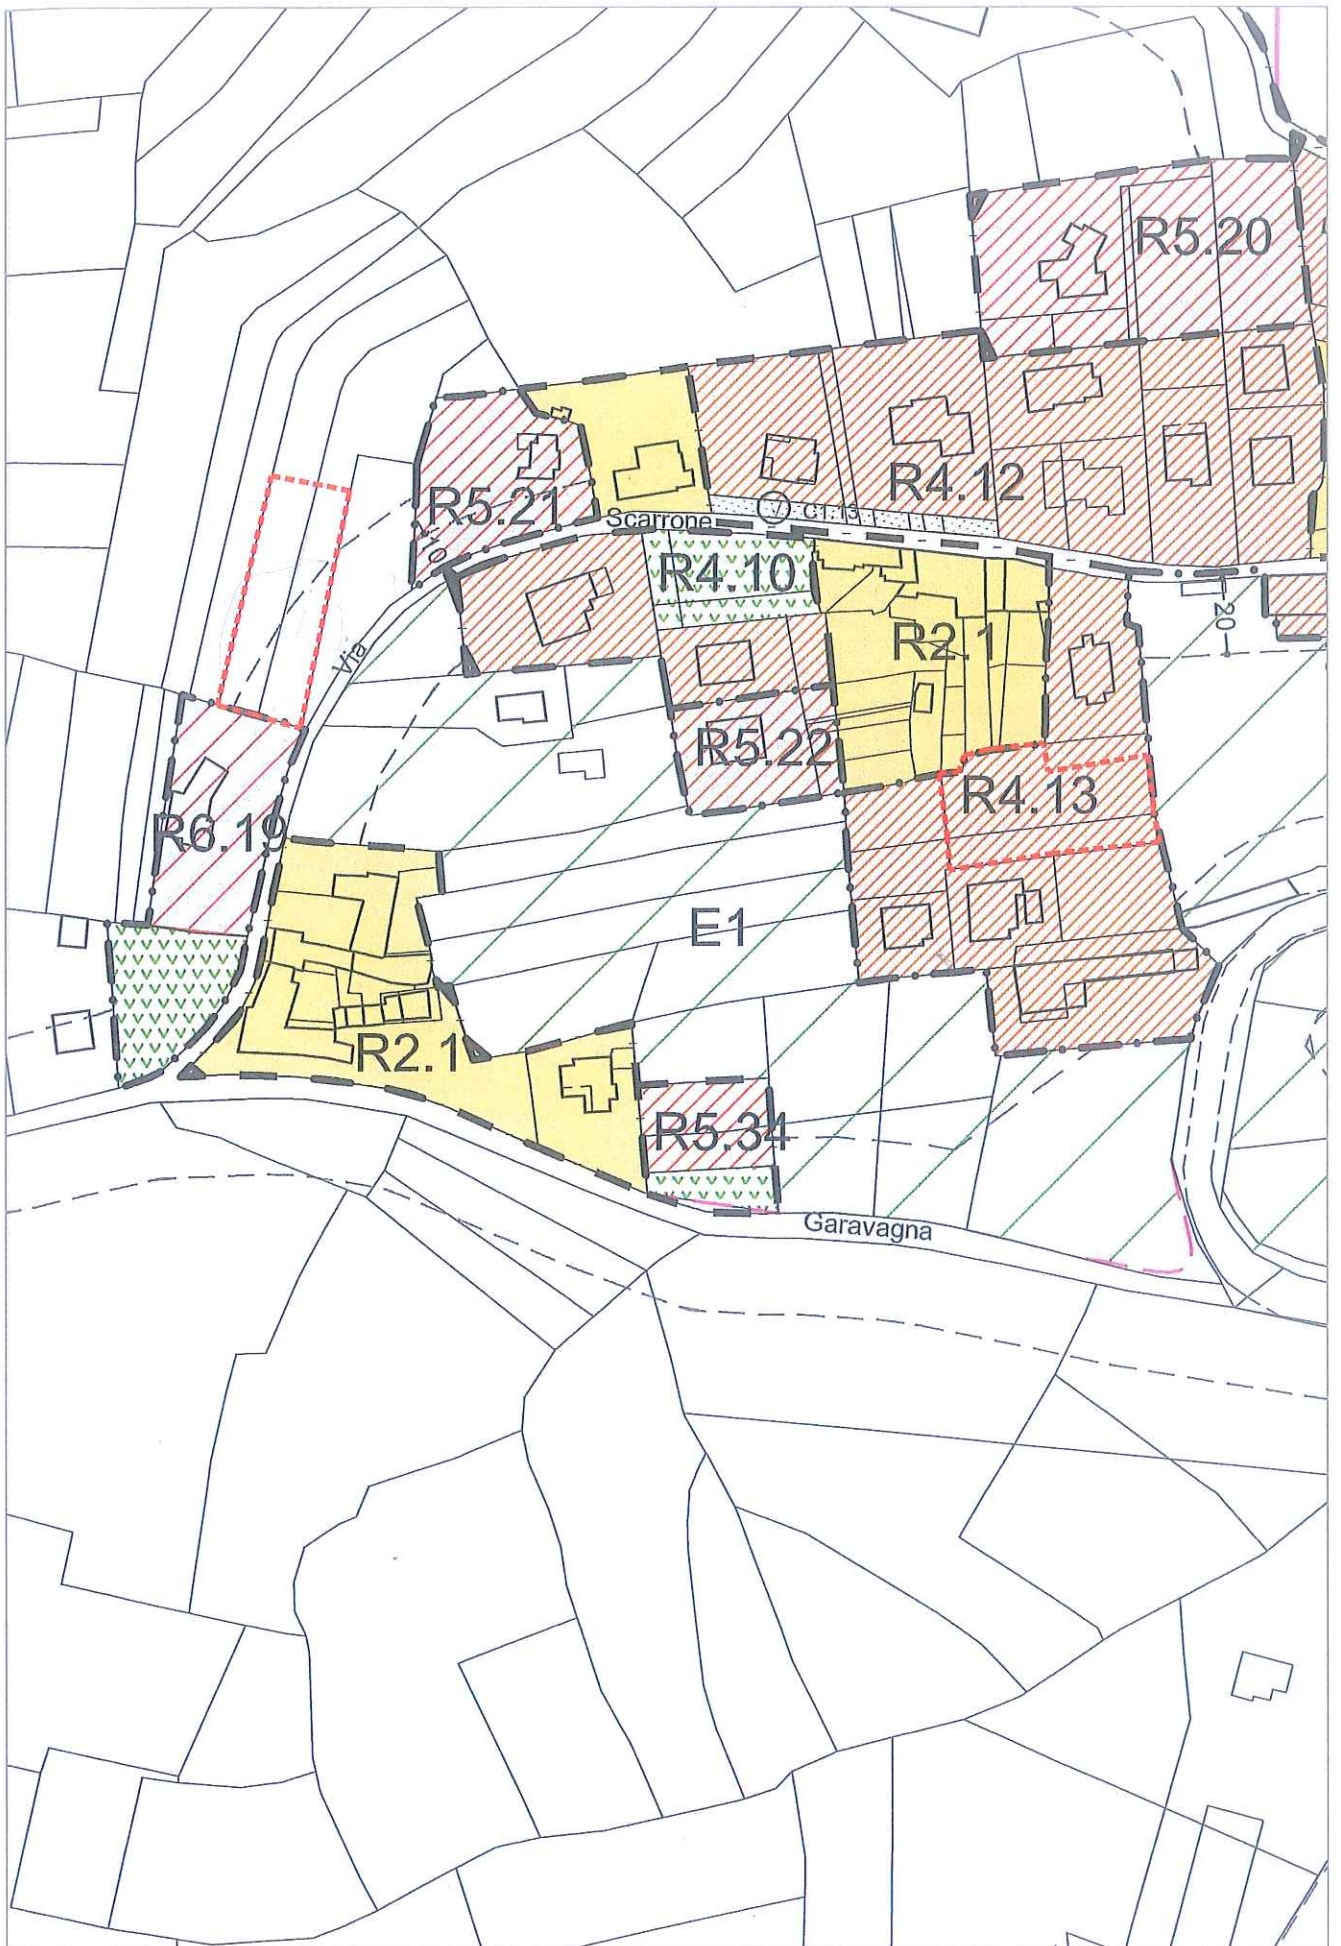

ESTRATTO P.R.G.C. VIGENTE
Scala 1:2.000