



COMUNE DI VILLANOVA MONDOVI'  
Provincia di Cuneo

Timbro Ufficio Urbanistica ed Edilizia Privata

COMUNE DI VILLANOVA MONDOVI'  
PRATICA n°

51

28 MAG 2014

- PROVINCIA di CUNEO -

Timbro Ufficio Protocollo

COMUNE DI  
VILLANOVA MONDOVI'

28 MAG 2014

Prot. N. 5041  
Cat. 6 Cl. 1 Fasc. ....

AL SINDACO  
DEL COMUNE DI VILLANOVA MONDOVI'

## ISTANZA DI VARIANTE AL PIANO REGOLATORE GENERALE

DATI ANAGRAFICI DEL  
RICHIEDENTE

Il/La sottoscritto/a Michelangelo (nome) Bruno (cognome)  
Nome, cognome e in caso di Società o Azienda indicare la carica rivestita (Titolare, Legale Rappresentante, Amministratore, Presidente, ecc.)

Nato a Villanova Mondovì il 18/12/1959

Codice Fiscale o P. IVA BRNMHL59T18L974Z

Residente in Villanova Mondovì Prov. CN C.A.P. 12089

Via Monte Calvario n. 16

n. tel. \_\_\_\_\_ n. fax \_\_\_\_\_ cell. \_\_\_\_\_

e-mail: \_\_\_\_\_

Ditta \_\_\_\_\_

Codice Fiscale o P.IVA \_\_\_\_\_

Sede legale in \_\_\_\_\_ Prov. \_\_\_\_\_ C.A.P. \_\_\_\_\_

Via \_\_\_\_\_ n. \_\_\_\_\_

■ (Barrare se ci sono altri eventuali richiedenti che dovranno essere indicati nelle pagine seguenti)

DATI RELATIVI  
ALL'IMMOBILE

Via NOCE E VIA MONTE CALVARIO n. \_\_\_\_\_

Catasto Terreni - Foglio 34 Mappale/i 67, 68

Catasto Fabbricati - Foglio \_\_\_\_\_ Mappale/i \_\_\_\_\_ Sub. \_\_\_\_\_

P.R.G.C. vigente/adottato - Zona Urbanistica Aree per attrezzature e servizi pubblici di livello comunale (S.P.)

### RIVOLGE ISTANZA DI VARIANTE AL PIANO REGOLATORE GENERALE

Per (descrivere motivazione e proposte di modifica) CAMBIAMENTO DI AMBITO DA S.P. AD E1

## DICHIARA

1. che il lotto è dotato delle seguenti urbanizzazioni: STRADA DI ACCESSO
2. Di essere a conoscenza della Legge 31/12/1996 n. 675 sulla tutela della privacy e che i dati trasmessi sono trattati in banche cartacee ed informatiche.
3. Di essere edotti che la carenza documentale di seguito elencata costituisce motivo di improcedibilità della presente istanza.

## SI IMPEGNA,

inoltre, nel caso in cui la presente istanza venisse accolta, a rimborsare al Comune quota parte delle spese tecniche sostenute per la redazione della variante al PRG, come stabilito con Deliberazione della Giunta Comunale n.119 del 15/04/2010, entro l'approvazione del progetto definitivo di Variante da parte del Consiglio Comunale.

Si allega alla presente la seguente documentazione:

- Ricevuta di versamento di **€ 100,00** relativamente ai diritti di istruttoria, da effettuarsi presso la tesoreria comunale sportello UBI Banca di Via Roma;
- Relazione illustrativa;
- Documentazione fotografica;
- N. 1 estratti planimetrici in scala 1:1000 della zona di interesse;
- N. 1 estratti planimetrici in scala 1:1000 del PRG;
- Copia del titolo di proprietà;
- Eventuali progetti;
- Altro (*specificare*) \_\_\_\_\_.

Distinti saluti.

Villanova Mondovì, 26/05/14

Il/I Richiedente/i



EVENTUALI ALTRI RICHIEDENTI

DATI ANAGRAFICI DEL RICHIEDENTE

Il/La sottoscritto/a Bruno Maria Angela  
Nome, cognome e in caso di Società o Azienda indicare la carica rivestita (Titolare, Legale Rappresentante, Amministratore, Presidente, ecc.)  
Nato a Villanova Mondovì \_\_\_\_\_ il 03/05/1946 \_\_\_\_\_  
Codice Fiscale o P. IVA \_\_\_\_\_  
Residente in Beinette \_\_\_\_\_ Prov. CN \_\_\_\_\_ C.A.P. 12081 \_\_\_\_\_  
Via Circonvallazione \_\_\_\_\_ n. 39 \_\_\_\_\_  
n. tel. \_\_\_\_\_ n. fax \_\_\_\_\_ cell. \_\_\_\_\_  
e-mail: \_\_\_\_\_  
in qualità di Comproprietaria \_\_\_\_\_

indicare il titolo abilitativo (proprietario, comproprietario, usufruttuario, comodatario, affittuario ecc.)

DATI ANAGRAFICI DEL RICHIEDENTE

Il/La sottoscritto/a \_\_\_\_\_  
Nome, cognome e in caso di Società o Azienda indicare la carica rivestita (Titolare, Legale Rappresentante, Amministratore, Presidente, ecc.)  
Nato a \_\_\_\_\_ il \_\_\_\_\_  
Codice Fiscale o P. IVA \_\_\_\_\_  
Residente in \_\_\_\_\_ Prov. \_\_\_\_\_ C.A.P. \_\_\_\_\_  
Via \_\_\_\_\_ n. \_\_\_\_\_  
n. tel. \_\_\_\_\_ n. fax \_\_\_\_\_ cell. \_\_\_\_\_  
e-mail: \_\_\_\_\_  
in qualità di \_\_\_\_\_

indicare il titolo abilitativo (proprietario, comproprietario, usufruttuario, comodatario, affittuario ecc.)

DATI ANAGRAFICI DEL RICHIEDENTE


Il/La sottoscritto/a \_\_\_\_\_  
Nome, cognome e in caso di Società o Azienda indicare la carica rivestita (Titolare, Legale Rappresentante, Amministratore, Presidente, ecc.)  
Nato a \_\_\_\_\_ il \_\_\_\_\_  
Codice Fiscale o P. IVA \_\_\_\_\_  
Residente in \_\_\_\_\_ Prov. \_\_\_\_\_ C.A.P. \_\_\_\_\_  
Via \_\_\_\_\_ n. \_\_\_\_\_  
n. tel. \_\_\_\_\_ n. fax \_\_\_\_\_ cell. \_\_\_\_\_  
e-mail: \_\_\_\_\_  
in qualità di \_\_\_\_\_

indicare il titolo abilitativo (proprietario, comproprietario, usufruttuario, comodatario, affittuario ecc.)


DATI ANAGRAFICI DEL RICHIEDENTE

Il/La sottoscritto/a \_\_\_\_\_  
Nome, cognome e in caso di Società o Azienda indicare la carica rivestita (Titolare, Legale Rappresentante, Amministratore, Presidente, ecc.)  
Nato a \_\_\_\_\_ il \_\_\_\_\_  
Codice Fiscale o P. IVA \_\_\_\_\_  
Residente in \_\_\_\_\_ Prov. \_\_\_\_\_ C.A.P. \_\_\_\_\_  
Via \_\_\_\_\_ n. \_\_\_\_\_  
n. tel. \_\_\_\_\_ n. fax \_\_\_\_\_ cell. \_\_\_\_\_  
e-mail: \_\_\_\_\_  
in qualità di \_\_\_\_\_

indicare il titolo abilitativo (proprietario, comproprietario, usufruttuario, comodatario, affittuario ecc.)

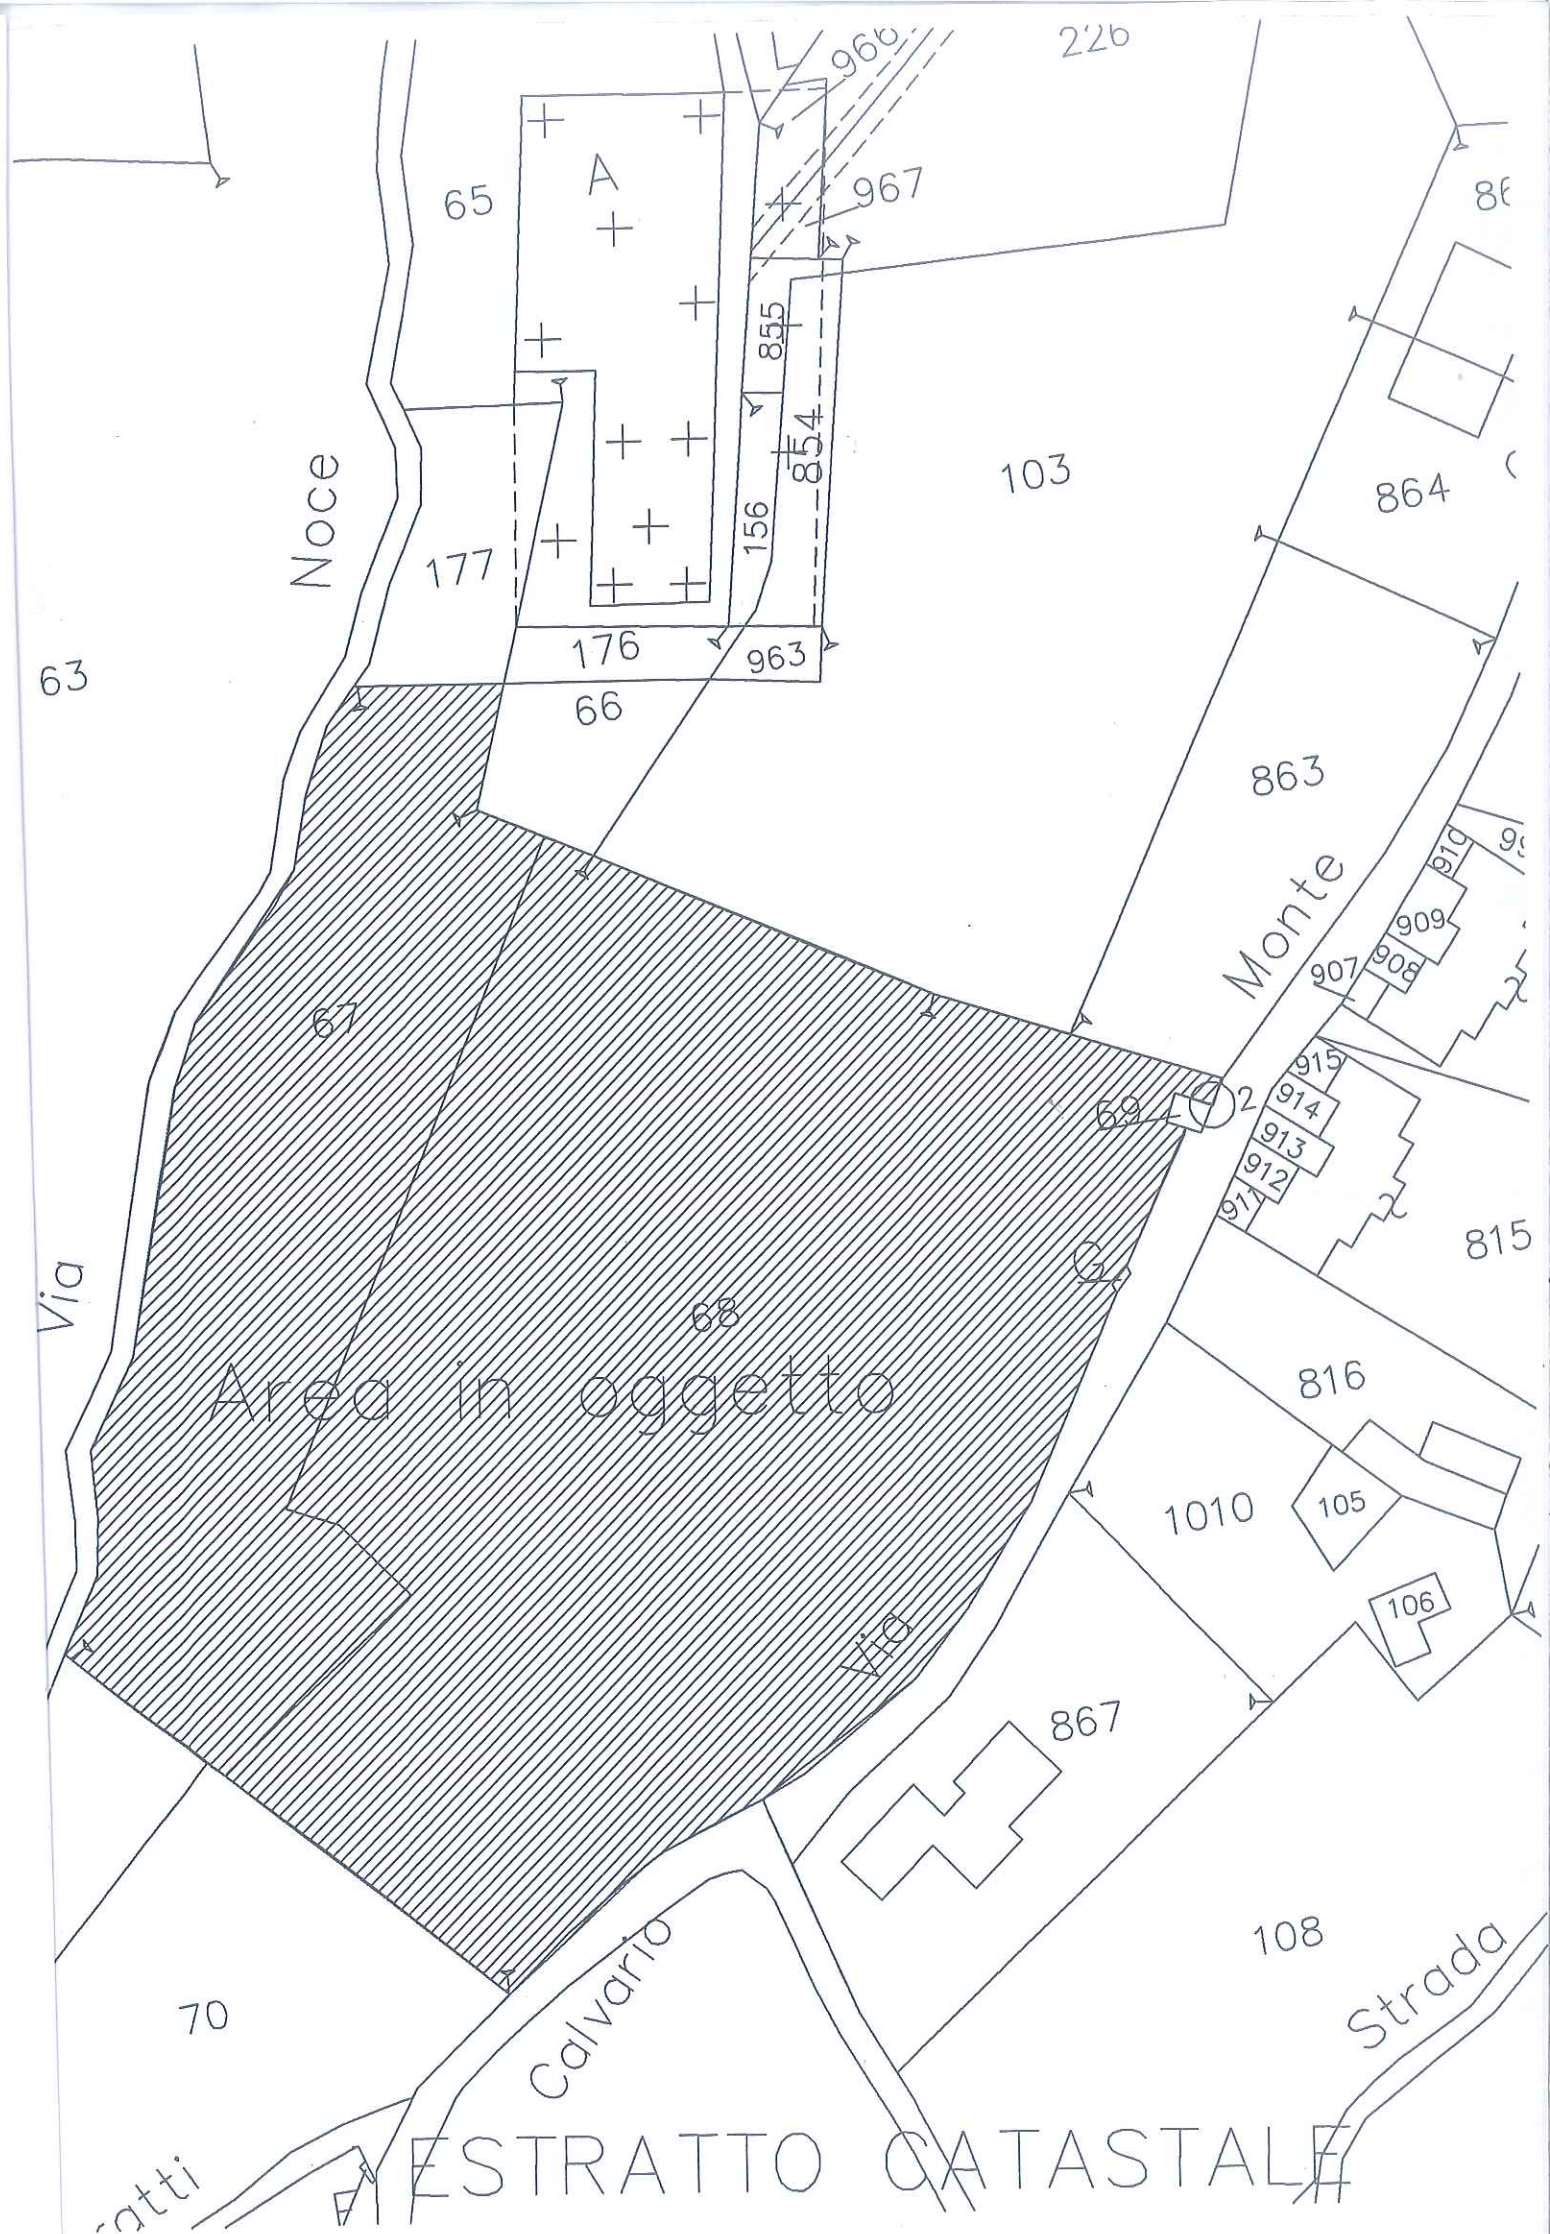

ESTRATTO CATASTALE

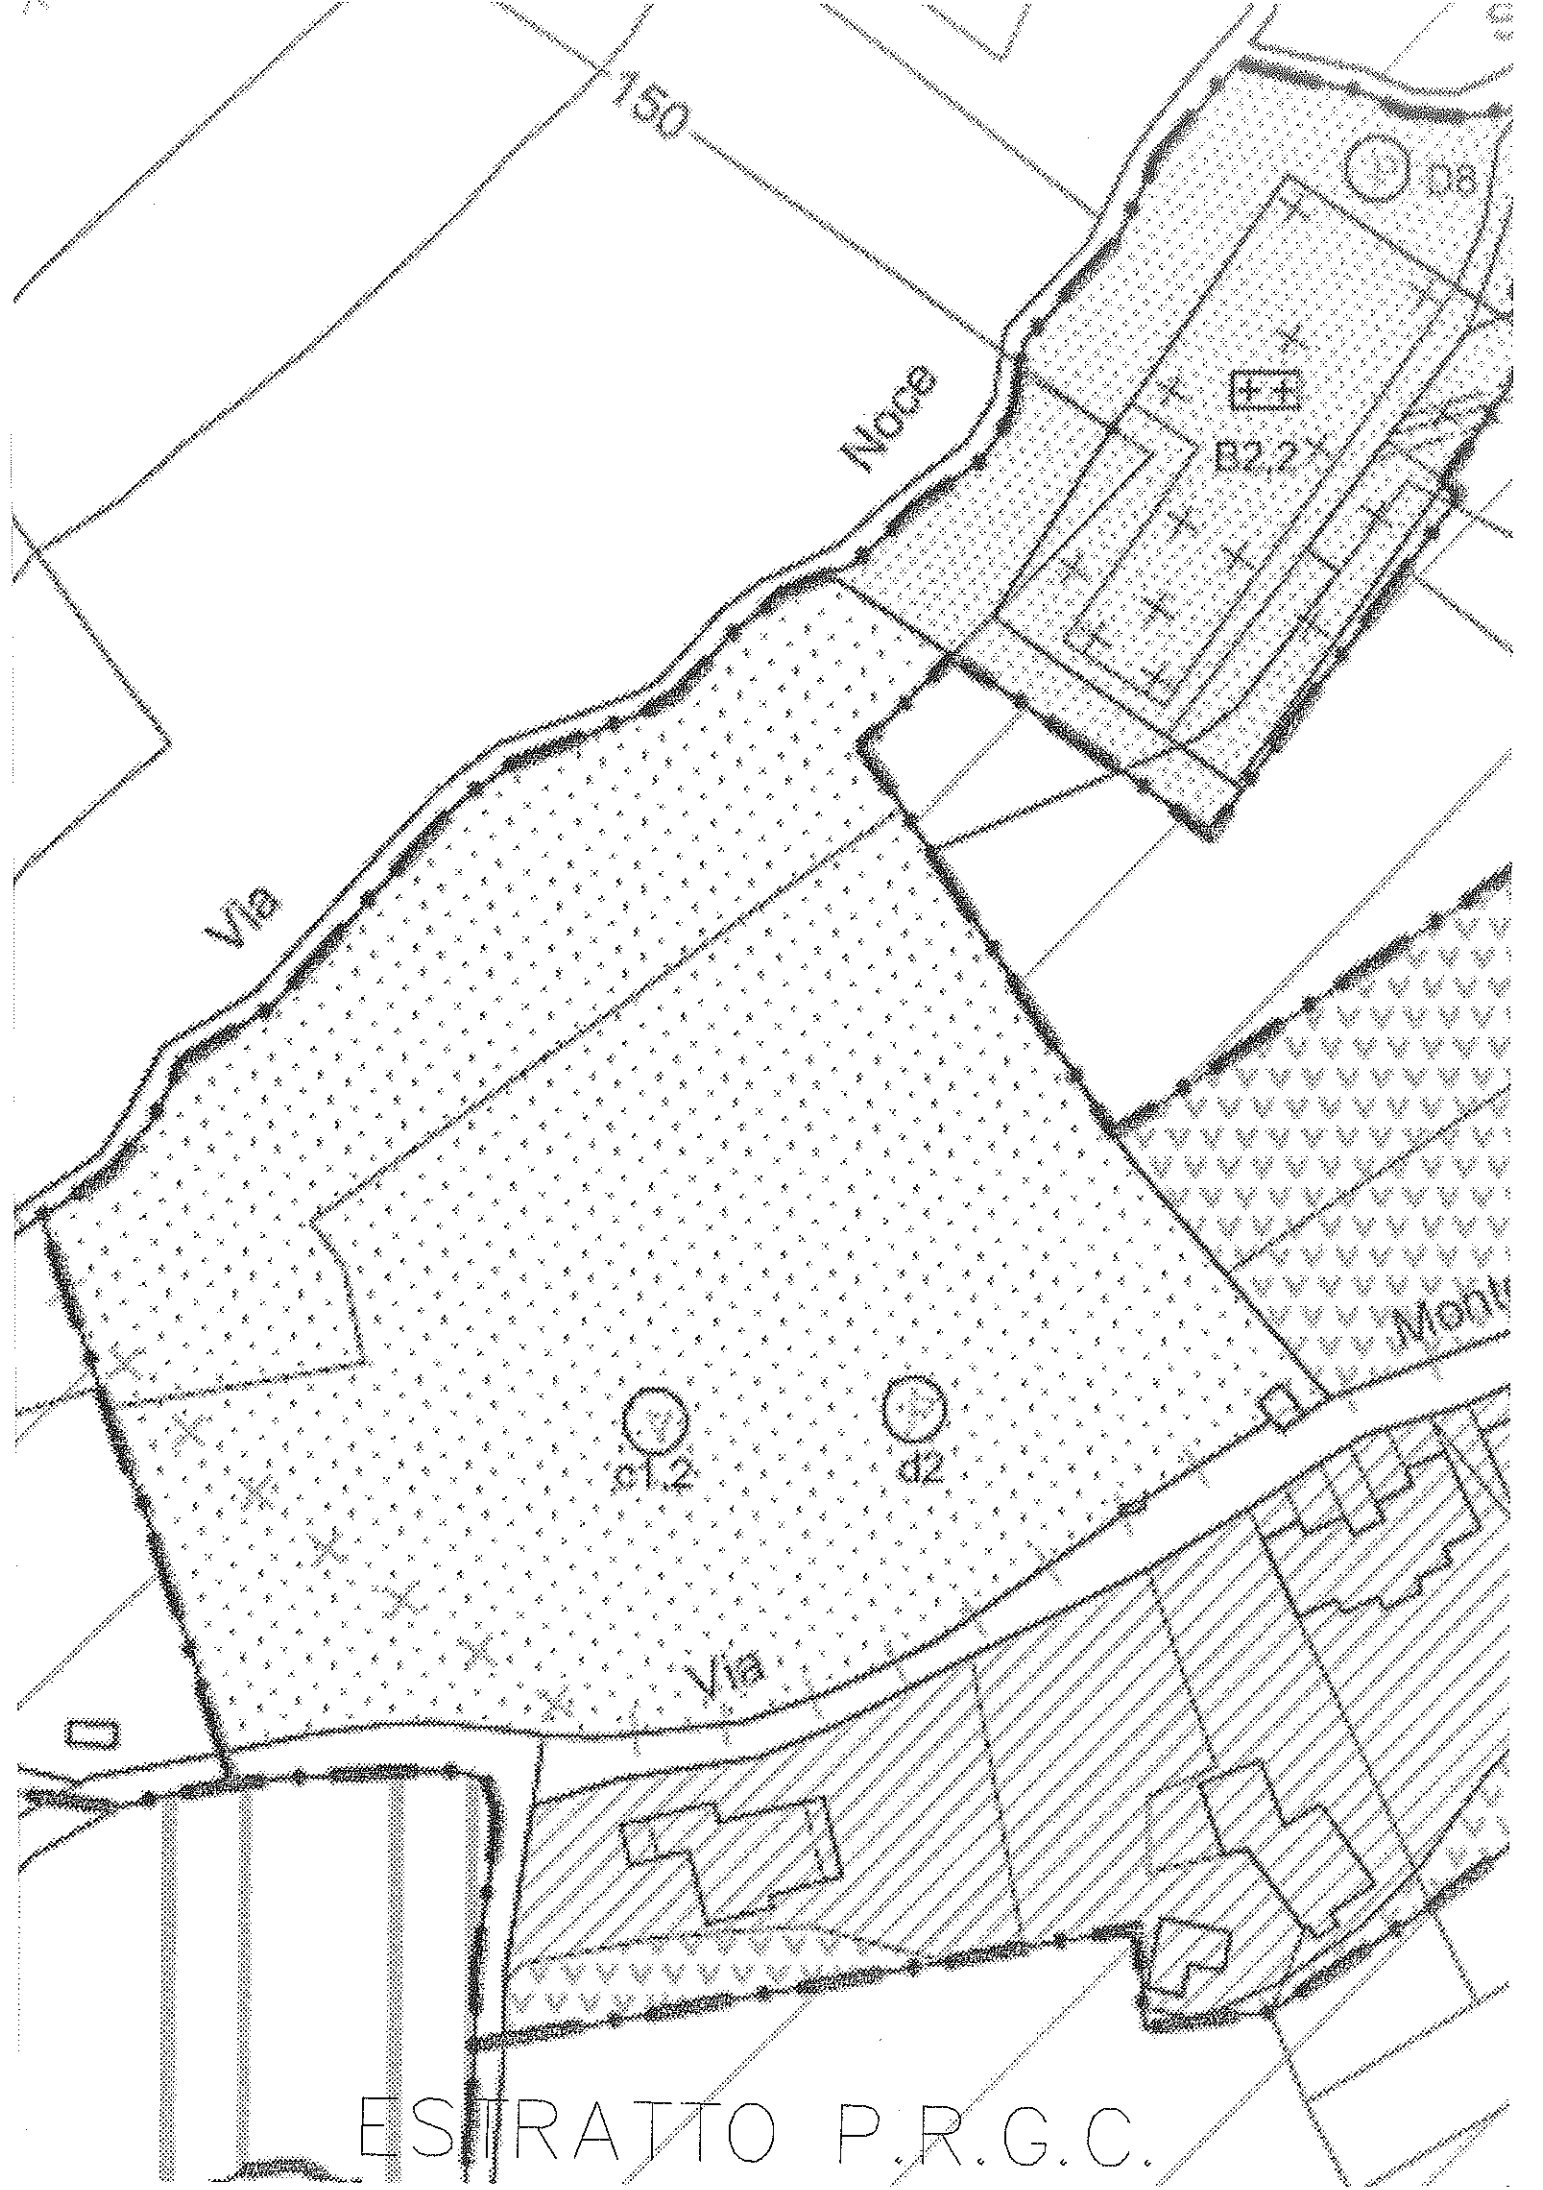

ESTRATTO P.R.G.C.