

COMUNE DI VILLANOVA MONDOVI'	
PRATICA n°	
71	26 MAR. 2015
- PROVINCIA DI CUNEO -	



ISTANZA DI VARIANTE AL PIANO REGOLATORE GENERALE

Al Sindaco del Comune di Villanova Mondovì

DATI ANAGRAFICI DEL RICHIEDENTE

Il/La sottoscritto/a DHO MARIO
Nome, cognome e in caso di Società o Azienda indicare la carica rivestita (Titolare, Legale Rappresentante, Amministratore, Presidente, ecc.)
 Nato a Roccaforte Mondovì il 27/02/1951
 Codice Fiscale o P. IVA DHOMRA51B27H407H
 Residente in Villanova Mondovì Prov. CN C.A.P. 12089
 Via degli Eula n. 13
 n. tel. 0174 699349 n. fax _____ cell. _____
 e-mail: _____
 Ditta _____
 Codice Fiscale o P.IVA _____
 Sede legale in _____ Prov. _____ C.A.P. _____
 Via _____ n. _____
 in qualità di proprietario per 1/6
indicare il titolo abilitativo (proprietario, comproprietario, usufruttuario, comodatario, affittuario ecc.)

(Barrare se ci sono altri eventuali richiedenti che dovranno essere indicati nelle pagine seguenti)

DATI RELATIVI ALL'IMMOBILE

Via Torre n. _____
 Catasto Terreni - Foglio 2 Mappale/i 57
 Catasto Fabbricati - Foglio _____ Mappale/i _____ Sub. _____
 P.R.G.C. vigente/adottato - Zona Urbanistica E1

RIVOLGE ISTANZA DI VARIANTE AL PIANO REGOLATORE GENERALE

Per (descrivere motivazione e proposte di modifica) inserimento della porzione di terreno a lato di via Torre in verde privato inedificabile, per una lunghezza di mt. 42,00 ed una profondità di mt. 10,00 al fine di utilizzare tale area come parcheggio a raso a servizio dell' Officina Riparazioni Veicoli di Dho Mario posto sull'altro lato della strada.

Pastorelli Maria

Dho Gino

Dho Mario

DICHIARA

1. che il lotto è dotato delle seguenti urbanizzazioni: Fognatura acque meteoriche.
-
2. Di essere a conoscenza della Legge 31/12/1996 n. 675 sulla tutela della privacy e che i dati trasmessi sono trattati in banche cartacee ed informatiche.
3. Di essere edotti che la carenza documentale di seguito elencata costituisce motivo di improcedibilità della presente istanza.

SI IMPEGNA,

inoltre, nel caso in cui la presente istanza venisse accolta, a rimborsare al Comune quota parte delle spese tecniche sostenute per la redazione della variante al PRG, come stabilito con Deliberazione della Giunta Comunale n.119 del 15/04/2010, entro l'approvazione del progetto definitivo di Variante da parte del Consiglio Comunale.

Si allega alla presente la seguente documentazione:


- Ricevuta di versamento di € **100,00** relativamente ai diritti di istruttoria, da effettuarsi presso la tesoreria comunale sportello UBI Banca di Via Roma;
- Relazione illustrativa;
- Documentazione fotografica;
- N. 2 estratti planimetrici in scala ____ della zona di interesse;
- N. 1 estratti planimetrici in scala ____ del PRG;
- Copia del titolo di proprietà;
- Eventuali progetti;
- Altro (*specificare*) _____.

Distinti saluti.

Villanova Mondovì, 26 MAR. 2015

Il/I Richiedente/i

(vedi pagina precedente)

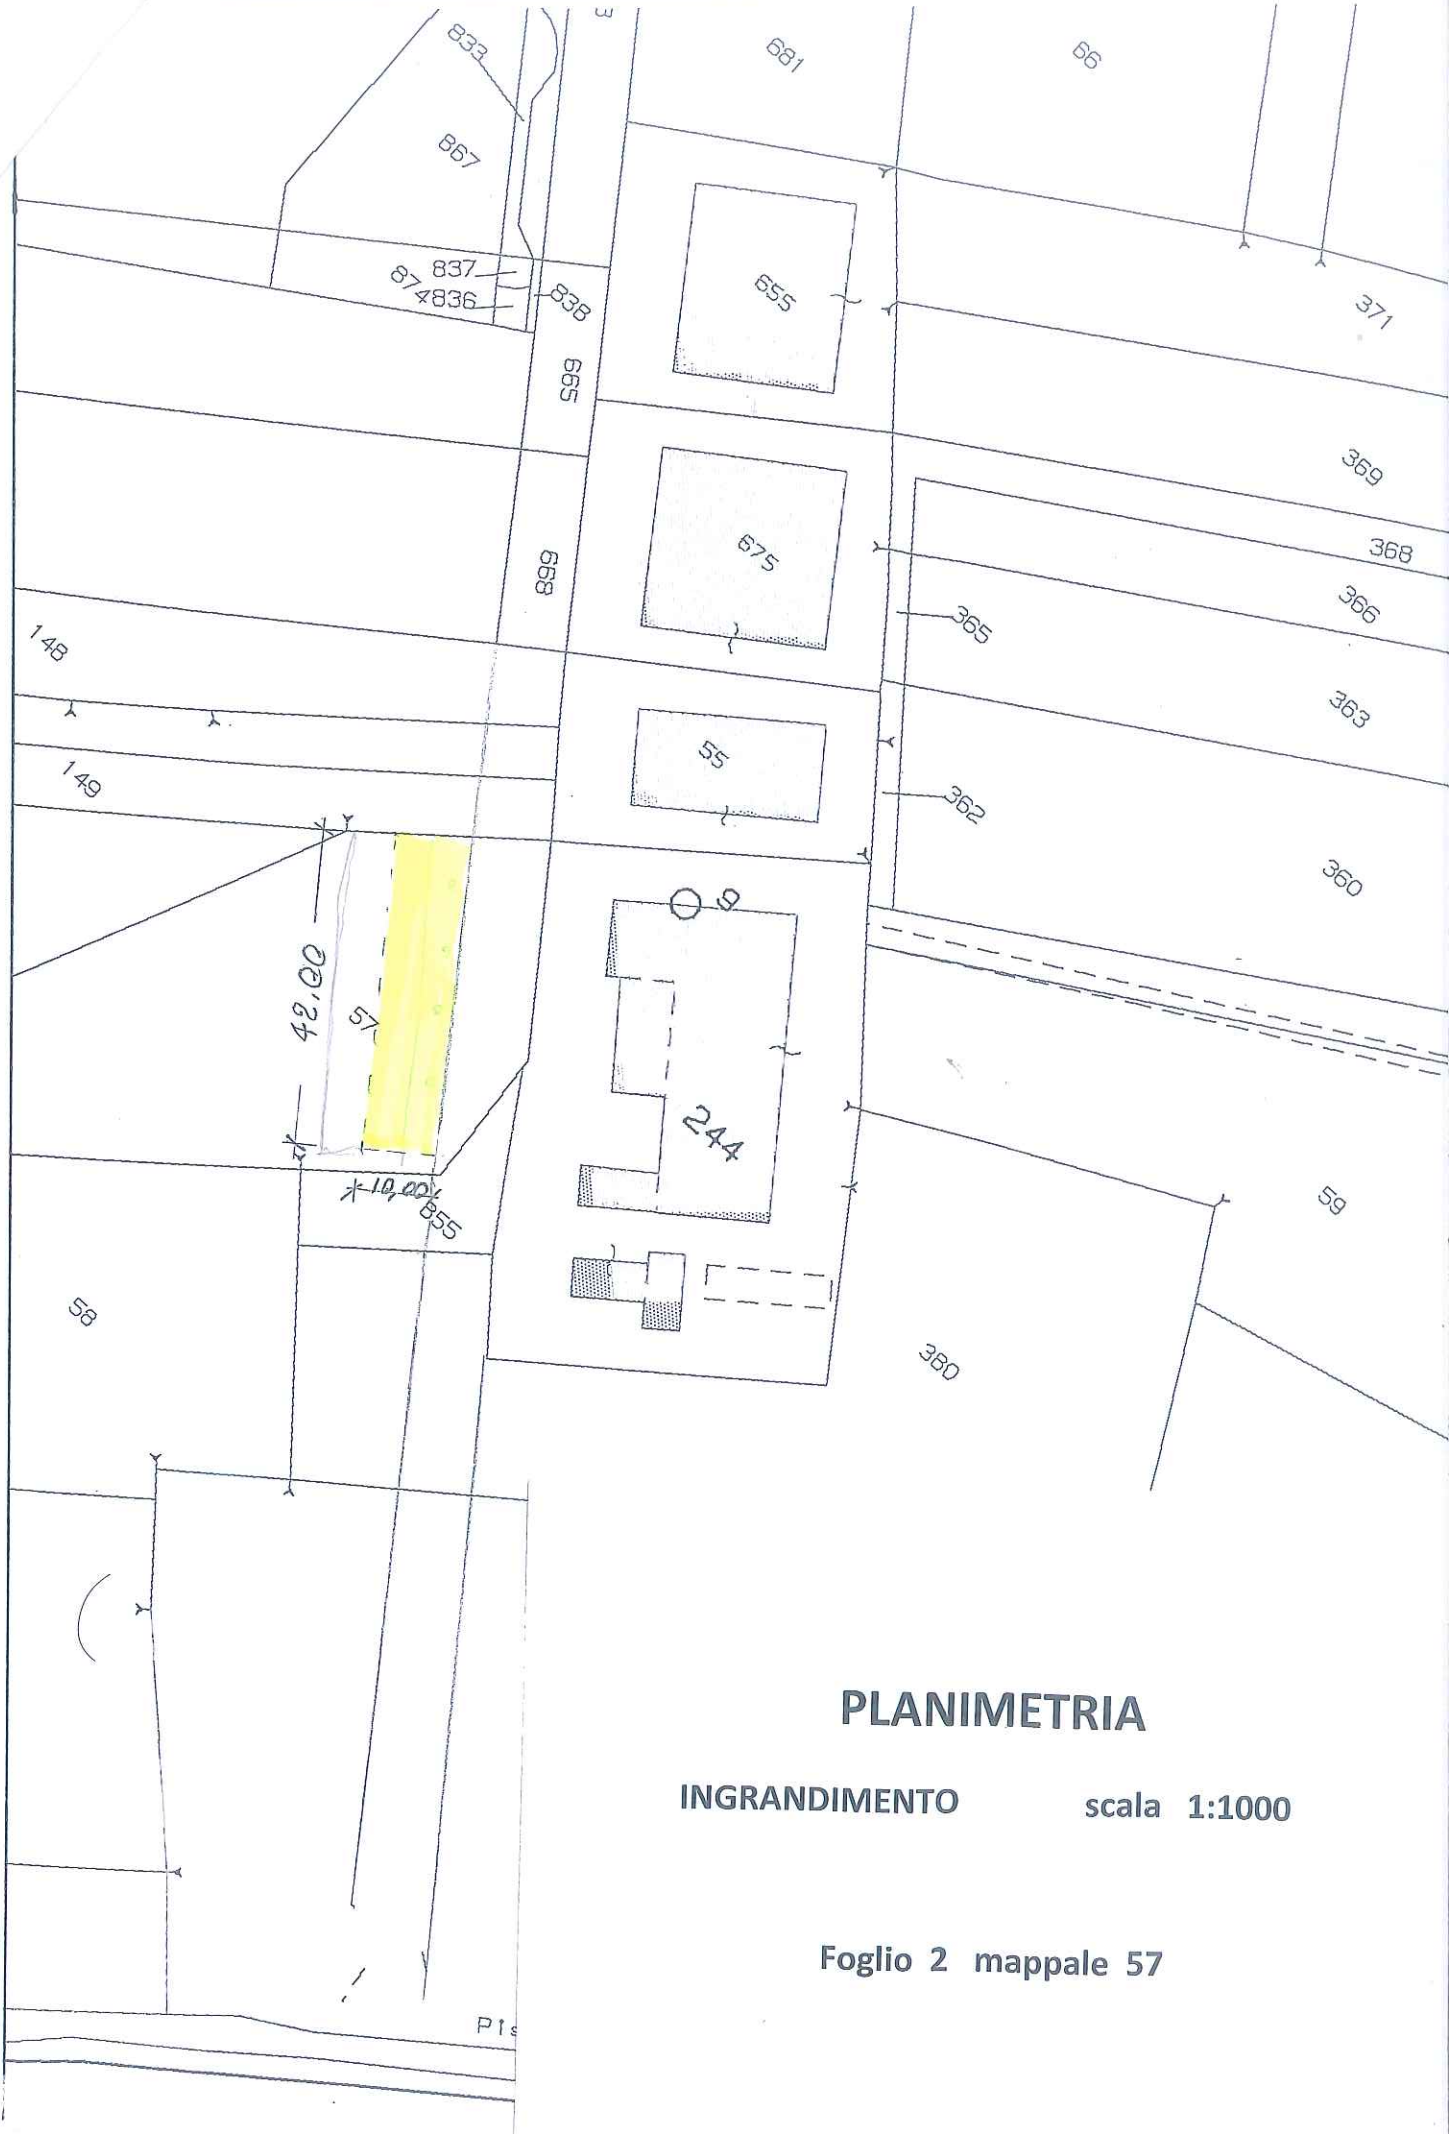

PLANIMETRIA

INGRANDIMENTO scala 1:1000

Foglio 2 mappale 57

EVENTUALI ALTRI RICHIEDENTI

DATI ANAGRAFICI DEL RICHIEDENTE

Il/La sottoscritto/a Dho Giuseppina
Nome, cognome e in caso di Società o Azienda indicare la carica rivestita (Titolare, Legale Rappresentante, Amministratore, Presidente, ecc.)
 Nato a Roccaforte Mondovì il 19/01/1958
 Codice Fiscale o P. IVA DHOGPP58A59H407A
 Residente in Villanova Mondovì Prov. CN C.A.P. _____
 Via Nucleo Bongiovanni n. 37
 n. tel. _____ n. fax _____ cell. _____
 e-mail: _____
 in qualità di proprietaria per 1/6
indicare il titolo abilitativo (proprietario, comproprietario, usufruttuario, comodatario, affittuario ecc.)

DATI ANAGRAFICI DEL RICHIEDENTE

Il/La sottoscritto/a Pastorelli Maria
Nome, cognome e in caso di Società o Azienda indicare la carica rivestita (Titolare, Legale Rappresentante, Amministratore, Presidente, ecc.)
 Nato a Roccaforte Mondovì il 9/10/1924
 Codice Fiscale o P. IVA PSTMRA24R49H407A
 Residente in Villanova Mondovì Prov. CN C.A.P. _____
 Via Nucleo Bongiovanni n. 21
 n. tel. _____ n. fax _____ cell. _____
 e-mail: _____
 in qualità di proprietaria per 4/6
indicare il titolo abilitativo (proprietario, comproprietario, usufruttuario, comodatario, affittuario ecc.)

DATI ANAGRAFICI DEL RICHIEDENTE

Il/La sottoscritto/a _____
Nome, cognome e in caso di Società o Azienda indicare la carica rivestita (Titolare, Legale Rappresentante, Amministratore, Presidente, ecc.)
 Nato a _____ il _____
 Codice Fiscale o P. IVA _____
 Residente in _____ Prov. _____ C.A.P. _____
 Via _____ n. _____
 n. tel. _____ n. fax _____ cell. _____
 e-mail: _____
 in qualità di _____
indicare il titolo abilitativo (proprietario, comproprietario, usufruttuario, comodatario, affittuario ecc.)

DATI ANAGRAFICI DEL RICHIEDENTE

Il/La sottoscritto/a _____
Nome, cognome e in caso di Società o Azienda indicare la carica rivestita (Titolare, Legale Rappresentante, Amministratore, Presidente, ecc.)
 Nato a _____ il _____
 Codice Fiscale o P. IVA _____
 Residente in _____ Prov. _____ C.A.P. _____
 Via _____ n. _____
 n. tel. _____ n. fax _____ cell. _____
 e-mail: _____
 in qualità di _____
indicare il titolo abilitativo (proprietario, comproprietario, usufruttuario, comodatario, affittuario ecc.)

DICHIARA

1. che il lotto è dotato delle seguenti urbanizzazioni: Fognatura acque meteoriche.
-
2. Di essere a conoscenza della Legge 31/12/1996 n. 675 sulla tutela della privacy e che i dati trasmessi sono trattati in banche cartacee ed informatiche.
3. Di essere edotti che la carenza documentale di seguito elencata costituisce motivo di improcedibilità della presente istanza.

SI IMPEGNA,

inoltre, nel caso in cui la presente istanza venisse accolta, a rimborsare al Comune quota parte delle spese tecniche sostenute per la redazione della variante al PRG, come stabilito con Deliberazione della Giunta Comunale n.119 del 15/04/2010, entro l'approvazione del progetto definitivo di Variante da parte del Consiglio Comunale.

Si allega alla presente la seguente documentazione:

- Ricevuta di versamento di **€ 100,00** relativamente ai diritti di istruttoria, da effettuarsi presso la tesoreria comunale sportello UBI Banca di Via Roma;
- Relazione illustrativa;
- Documentazione fotografica;
- N. 2 estratti planimetrici in scala ____ della zona di interesse;
- N. 1 estratti planimetrici in scala ____ del PRG;
- Copia del titolo di proprietà;
- Eventuali progetti;
- Altro (*specificare*) _____.

Distinti saluti.

Villanova Mondovì, 26 MAR. 2015

Il/I Richiedente/i

[Firma illeggibile]