



PIANO DEL COLORE E DEL RESTAURO
DEL CENTRO STORICO DI VILLANOVA MONDOVI'



12

RILIEVO

- PROSPETTI DI PIAZZA S. CATERINA, LATO SUD


GRUPPO DI LAVORO

PROGETTISTI INCARICATI:


Arch. Mariangela Borio
Arch. Elena Casu
Arch. Alessandro Garnero
Arch. Giovanni Isoardi
Arch. Marco Manfredi
Arch. Luisa Revelli

collaboratori


Arch. Danilo Coccalotto
Arch. Luisa Franchino
Arch. Piergiuseppe Gazzola

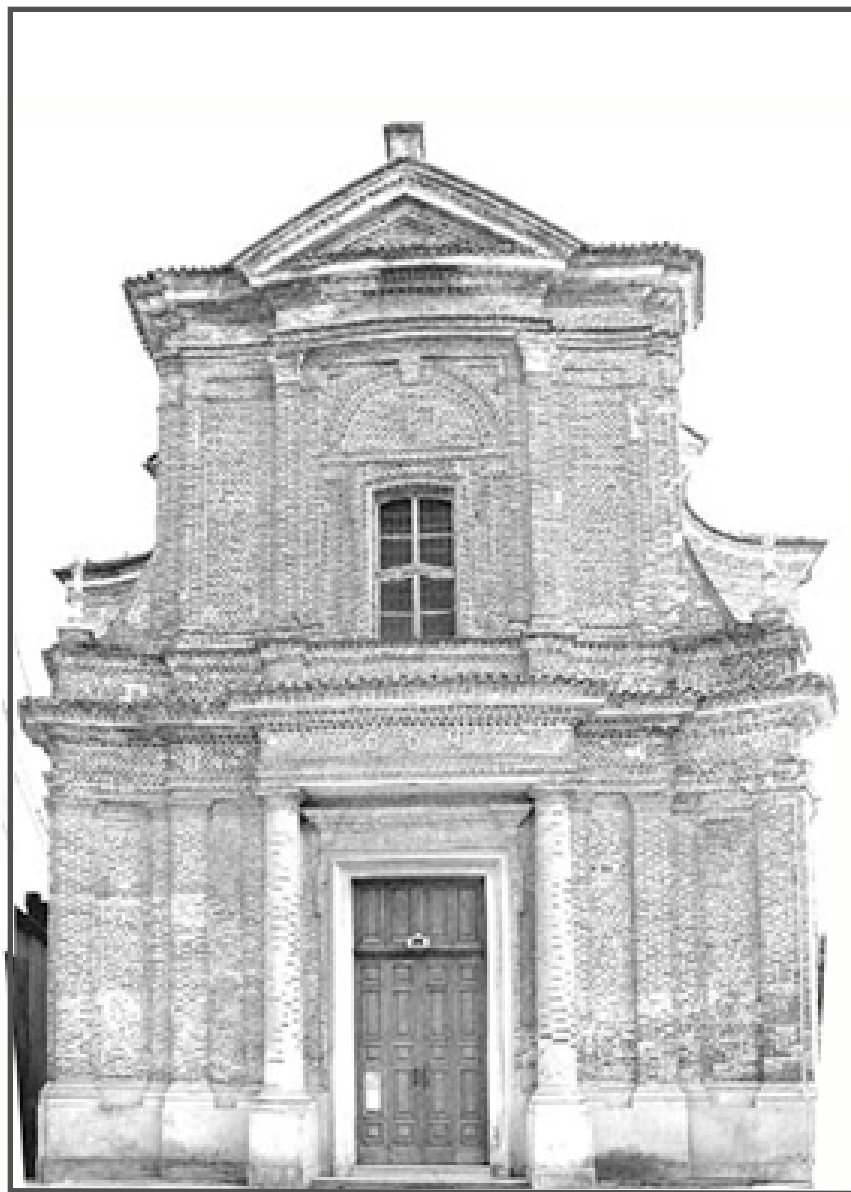

Piazza S. Caterina - lato est

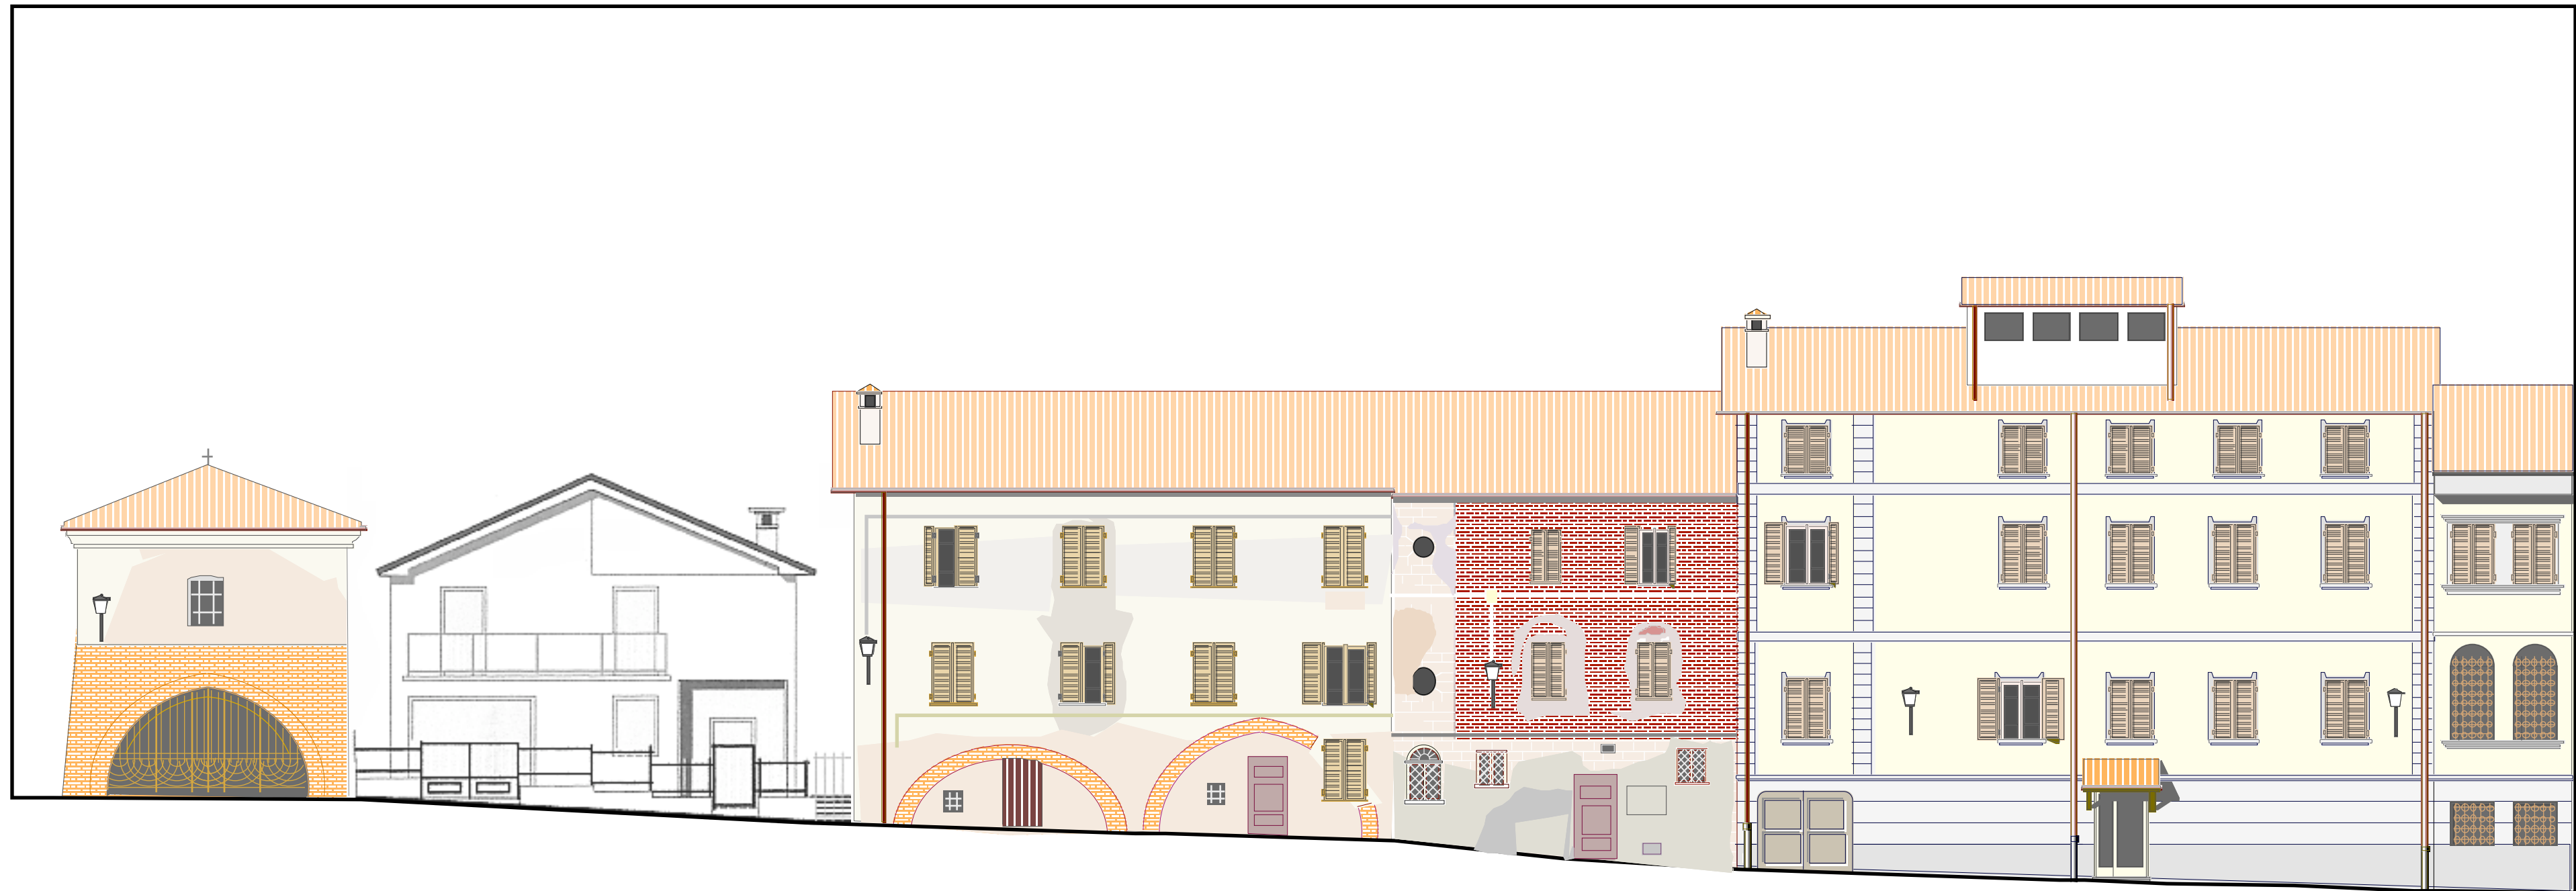

Piazza S. Caterina - lato sud

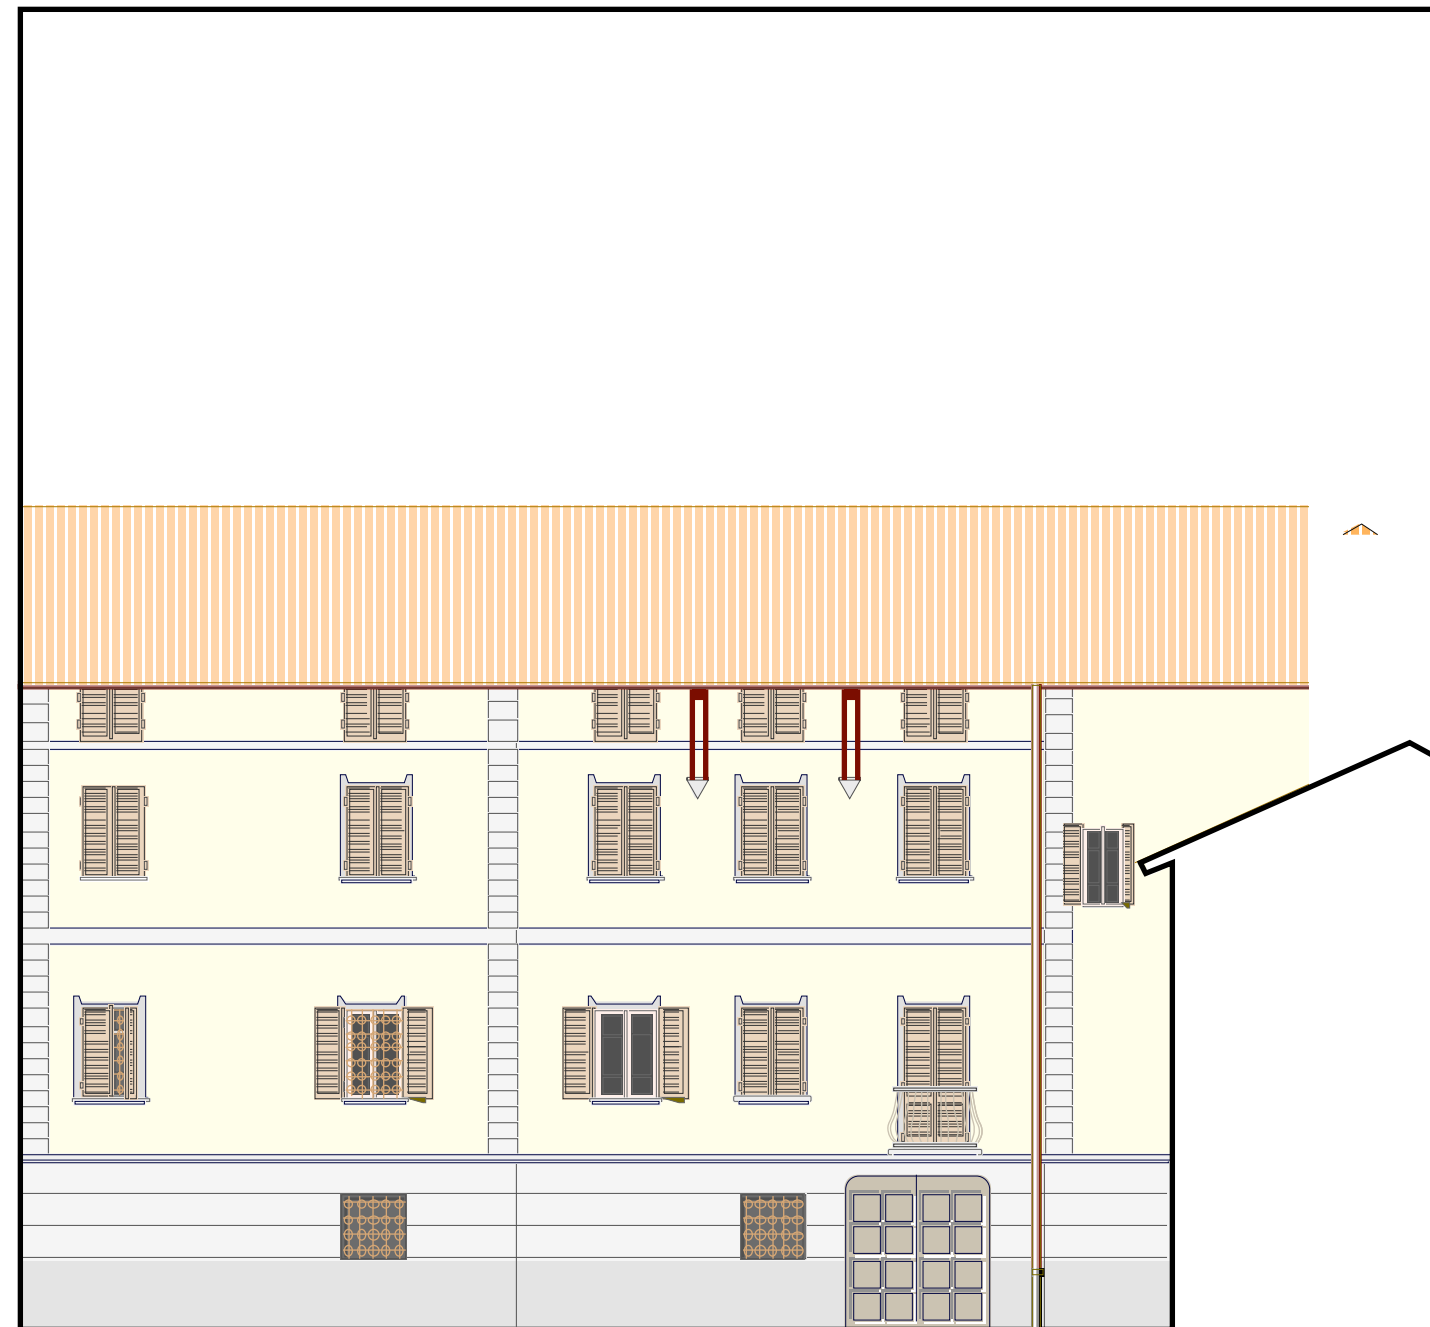

Piazza S. Caterina - lato ovest