

REGIONE PIEMONTE

PROVINCIA DI CUNEO

COMUNE DI VILLANOVA MONDOVI'



PIANO DEL COLORE E DEL RESTAURO
DEL CENTRO STORICO DI VILLANOVA MONDOVI'



PROSPETTI DI PIAZZA S. CATERINA, LATO SUD


GRUPPO DI LAVORO
PROGETTISTI INCARICATI:
Arch. Mariangela Borio
Arch. Elena Casu
Arch. Alessandro Garnero
Arch. Giovanni Isoardi
Arch. Marco Manfredi
Arch. Luisa Revelli

collaboratori
Arch. Danilo Coccalotto
Arch. Luisa Franchino


BOZZA
novembre 2004



Piazza S. Caterina - lato est

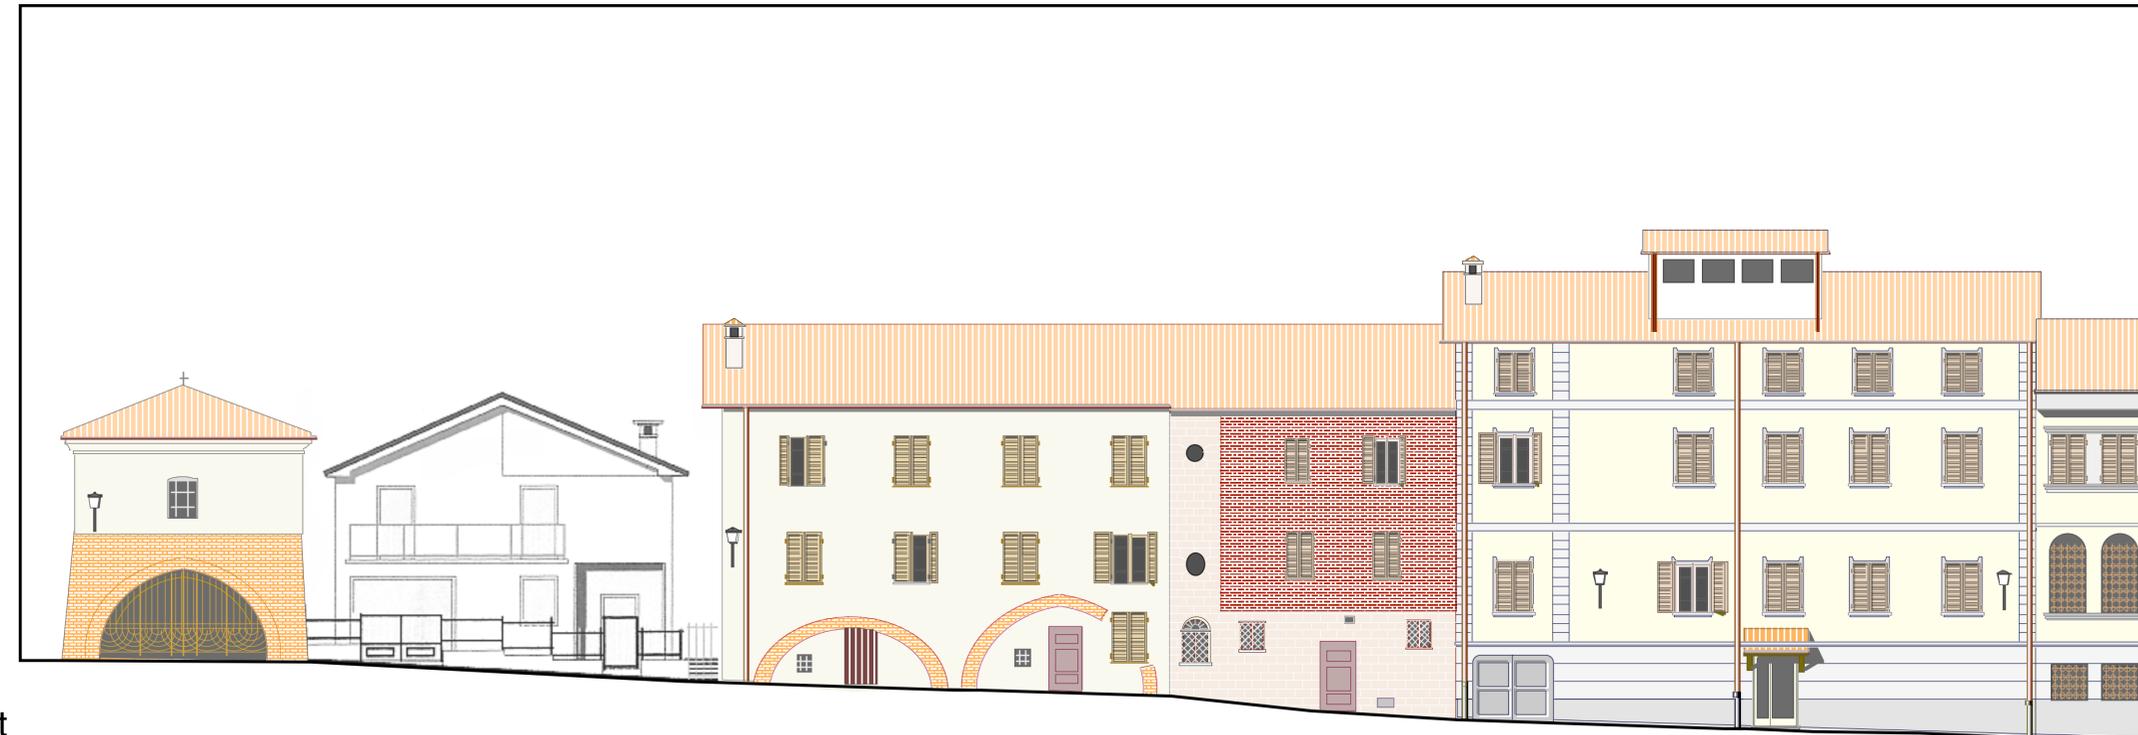

Piazza S. Caterina - lato sud

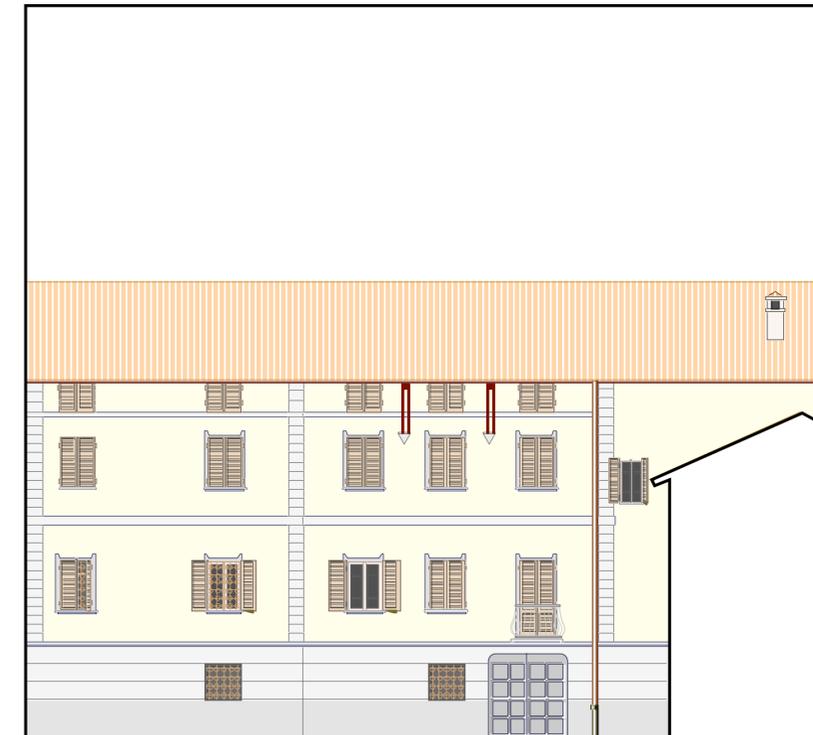

Piazza S. Caterina - lato ovest