



PIANO DEL COLORE E DEL RESTAURO
DEL CENTRO STORICO DI VILLANOVA MONDOVI'




PROGETTO

15 - PROSPETTI DI VIA XX SETTEMBRE, LATO NORD

GRUPPO DI LAVORO

PROGETTISTI INCARICATI:
Arch. Mariangela Borio
Arch. Elena Casu
Arch. Alessandro Garnero
Arch. Giovanni Isoardi
Arch. Marco Manfredi
Arch. Luisa Revelli

collaboratori
Arch. Danilo Coccalotto
Arch. Luisa Franchino
Arch. Piergiuseppe Gazzola

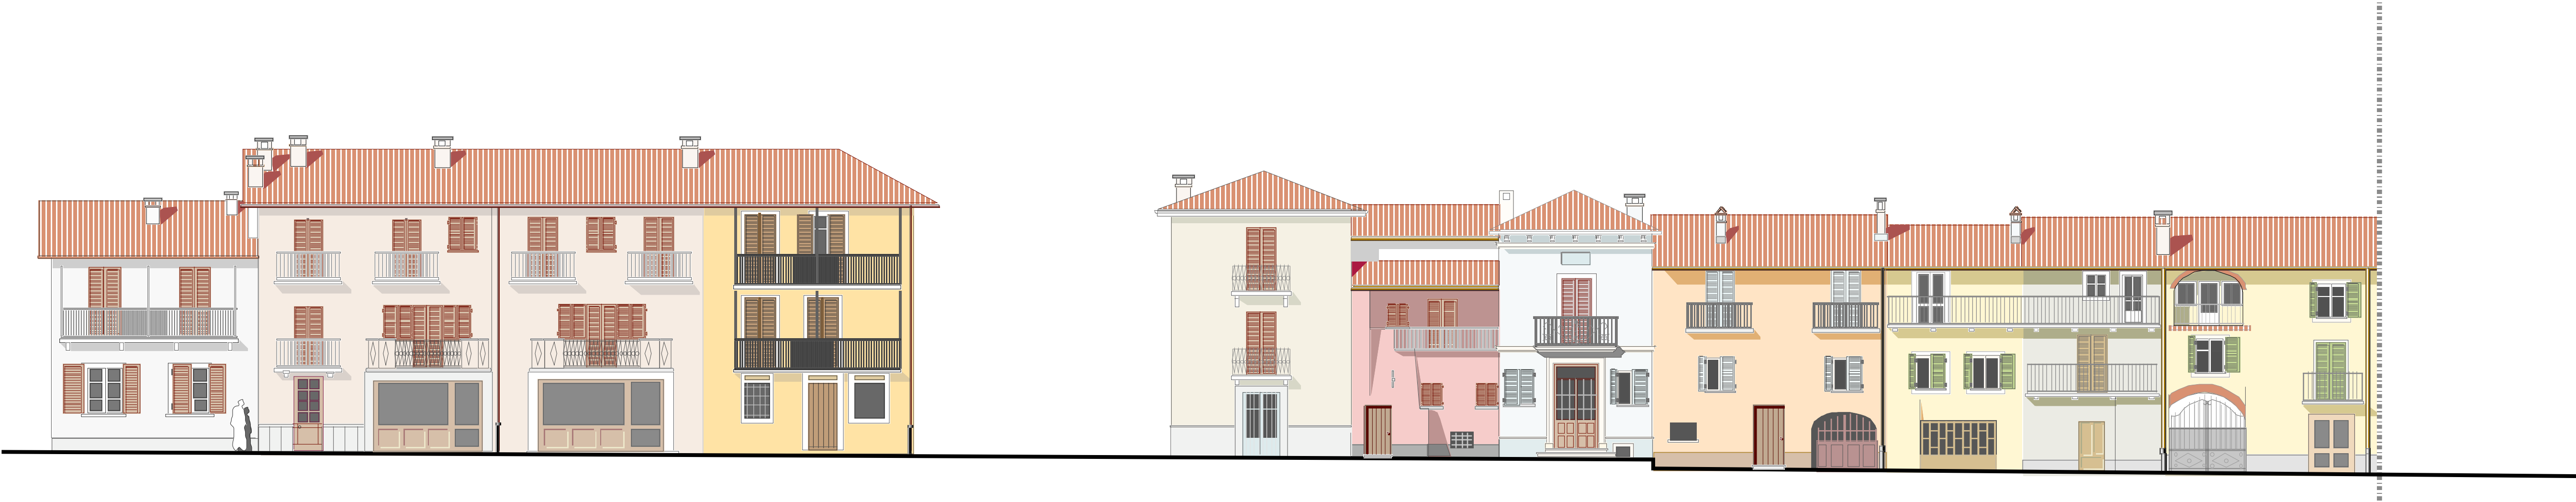

Via XX settembre - scala 1 : 125