

PROSPETTO 1-1 - VISTA SU CORSO MARCONI


**Studio Tecnico**  
**BOTTERO**  
 Geometra Giuseppe BOTTERO  
 12089 VILLANOVA MONDOVI' (CN) Via Alessandro Orsi 2  
 Telefono 0174 - 597.702 - Fax 0174 - 597.898  
 e-mail: gfb@studiotbottero.net  
 Codice Fiscale 0172007351H  
 www.studiotbottero.net  
 Partita IVA 02971070046

In collaborazione con:  
 Architetto Chiara CENTENERO  
 con studio in Mondovì (CN), Via Verdi 4  
 Partita I.V.A. 02971070046 - Codice Fiscale 04768069 D2050


COMUNE  
 VILLANOVA MONDOVI'  
 ELABORATI ALLEGATI A  
**PIANO DI RECUPERO - Zona RI \***  
 PROVINCIA  
 CUNEO

N.T.A. P.R.G. Vigente: Articolo 40 comma 1 paragrafo 4 - Corso Marconi  
 COMMITTENTE  
 MOMO COSTRUZIONI S.R.L. UNIPERSONALE  
 CON SEDE IN VILLANOVA MONDOVI' - VIA BONELLI 8  
 PARTITA I.V.A. 03561530040  
 IN PERSONA DEL LEGALE RAPPRESENTANTE  
 ORSI MARCO MARIA  
 NATO A MONDOVI' (CN), IL 11.04.1967  
 CODICE FISCALE RSO MCM 67011 F351J  
 TIMBRO E FIRMA  
 MOMO COSTRUZIONI SRL  
 UNIPERSONALE  
 Via Danubio, 16  
 12089 Villanova Mondovì  
 P.IVA 03561530040

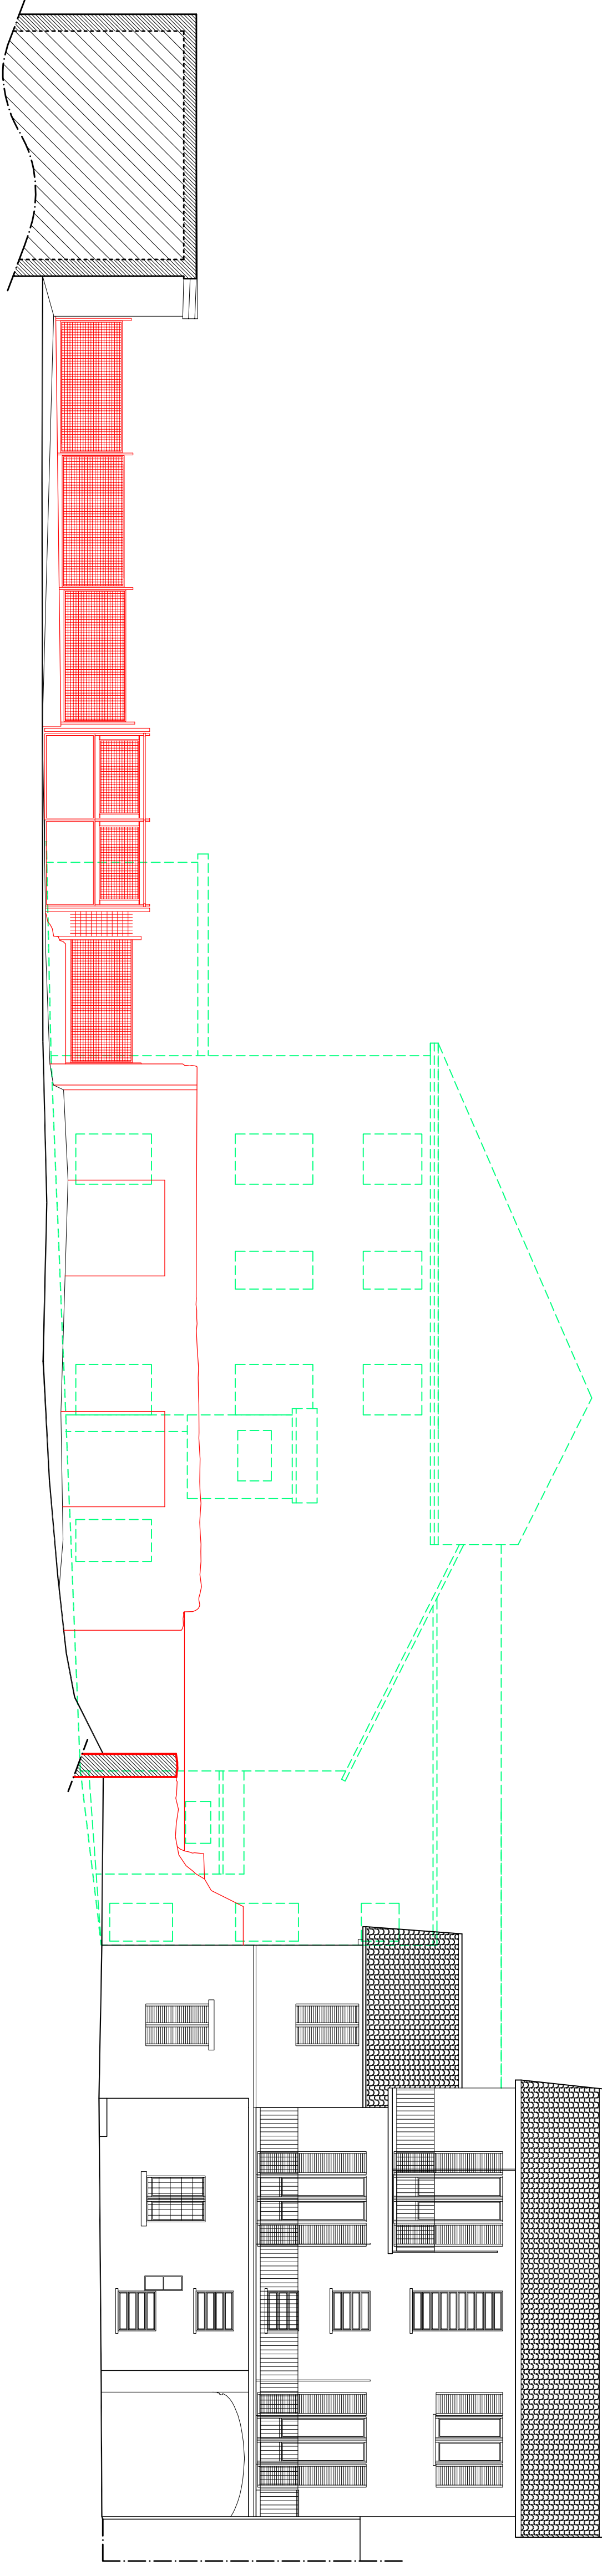

DATA  
 SETTEMBRE 2015 | 1:00  
 ADOBRAMENTI  
 IL TECNICO  
 OGGETTO  
 STATO DI FATTO  
 PROSPETTI  
 TAVOLA  
**09**

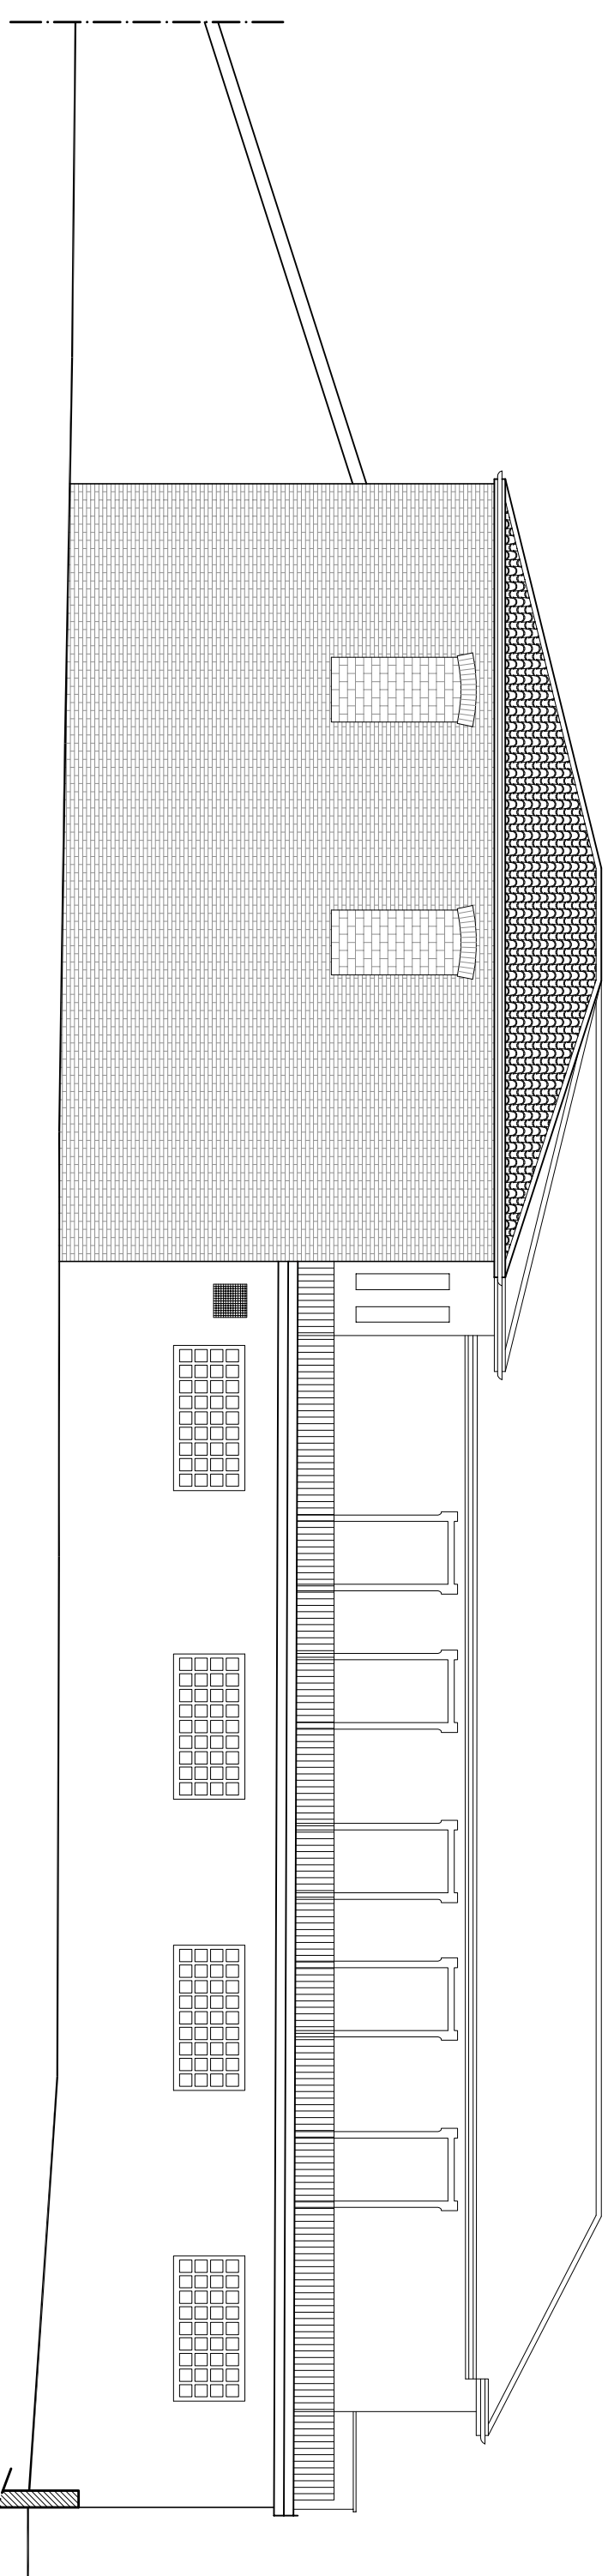

PROSPETTO 2-2 - VISTA DAL CORTILE INTERNO



PROSPETTO 3-3 - VISTA VERSO NORD-EST

**LEGENDA**  
 PORZIONE ATTUALMENTE VISIBILE DEL FABBRICATO PREESISTENTE  
 RICOSTRUZIONE PROFILO FACCIATA FABBRICATO PREESISTENTE  
 COME DA ELABORATI GRAFICI ALLEGATI A "RELAZIONE DI PERIZIA  
 RELATIVA ALLO STATO DI CONSISTENZA DI UN FABBRICATO CIVILE  
 SITO IN VILLANOVA MONDOVI' - VIA MARCONI" - REDATTA DAGLI  
 ARCH. PREVE ALESSANDRO E COCCALOTTO DANILLO, ASSEVERATA  
 PRESSO IL TRIBUNALE DI MONDOVI' IN DATA 10.11.2005