

VARIANTE A PIANO ESECUTIVO CONVENZIONATO
"ZONA T2.7" DEL P.R.G.C. sito in Via Cave
 ai sensi della Legge Regionale 56/77 e s.m.i.

rev.	data	descrizione
00	01-08-2019	prima emissione

GIUBIA
 COSTRUZIONI S.r.l.
 Via Cave, n.28/3 - 12089 Villanova Mondovì (CN)
 Tel.: 0174/597529

proprietà / committente

CREMASCHI ASSOCIATI
 ARCHITETTI ASSOCIATI
 Via Massimo d'Azeglio, n.22 - 12100 Cuneo
 Tel. 0171/66320
 info@cremaschiassociati.com

progettista

arch. Francesco Cavallera


arch. Guido Cremaschi

titolo
 PLANOVOLUMETRICO PREVISIONI DI P.E.C. IN VARIANTE


elaborato

10

File: \VARIANTE_PEC_20190729_PLANIVOLUMETRICO.DWG

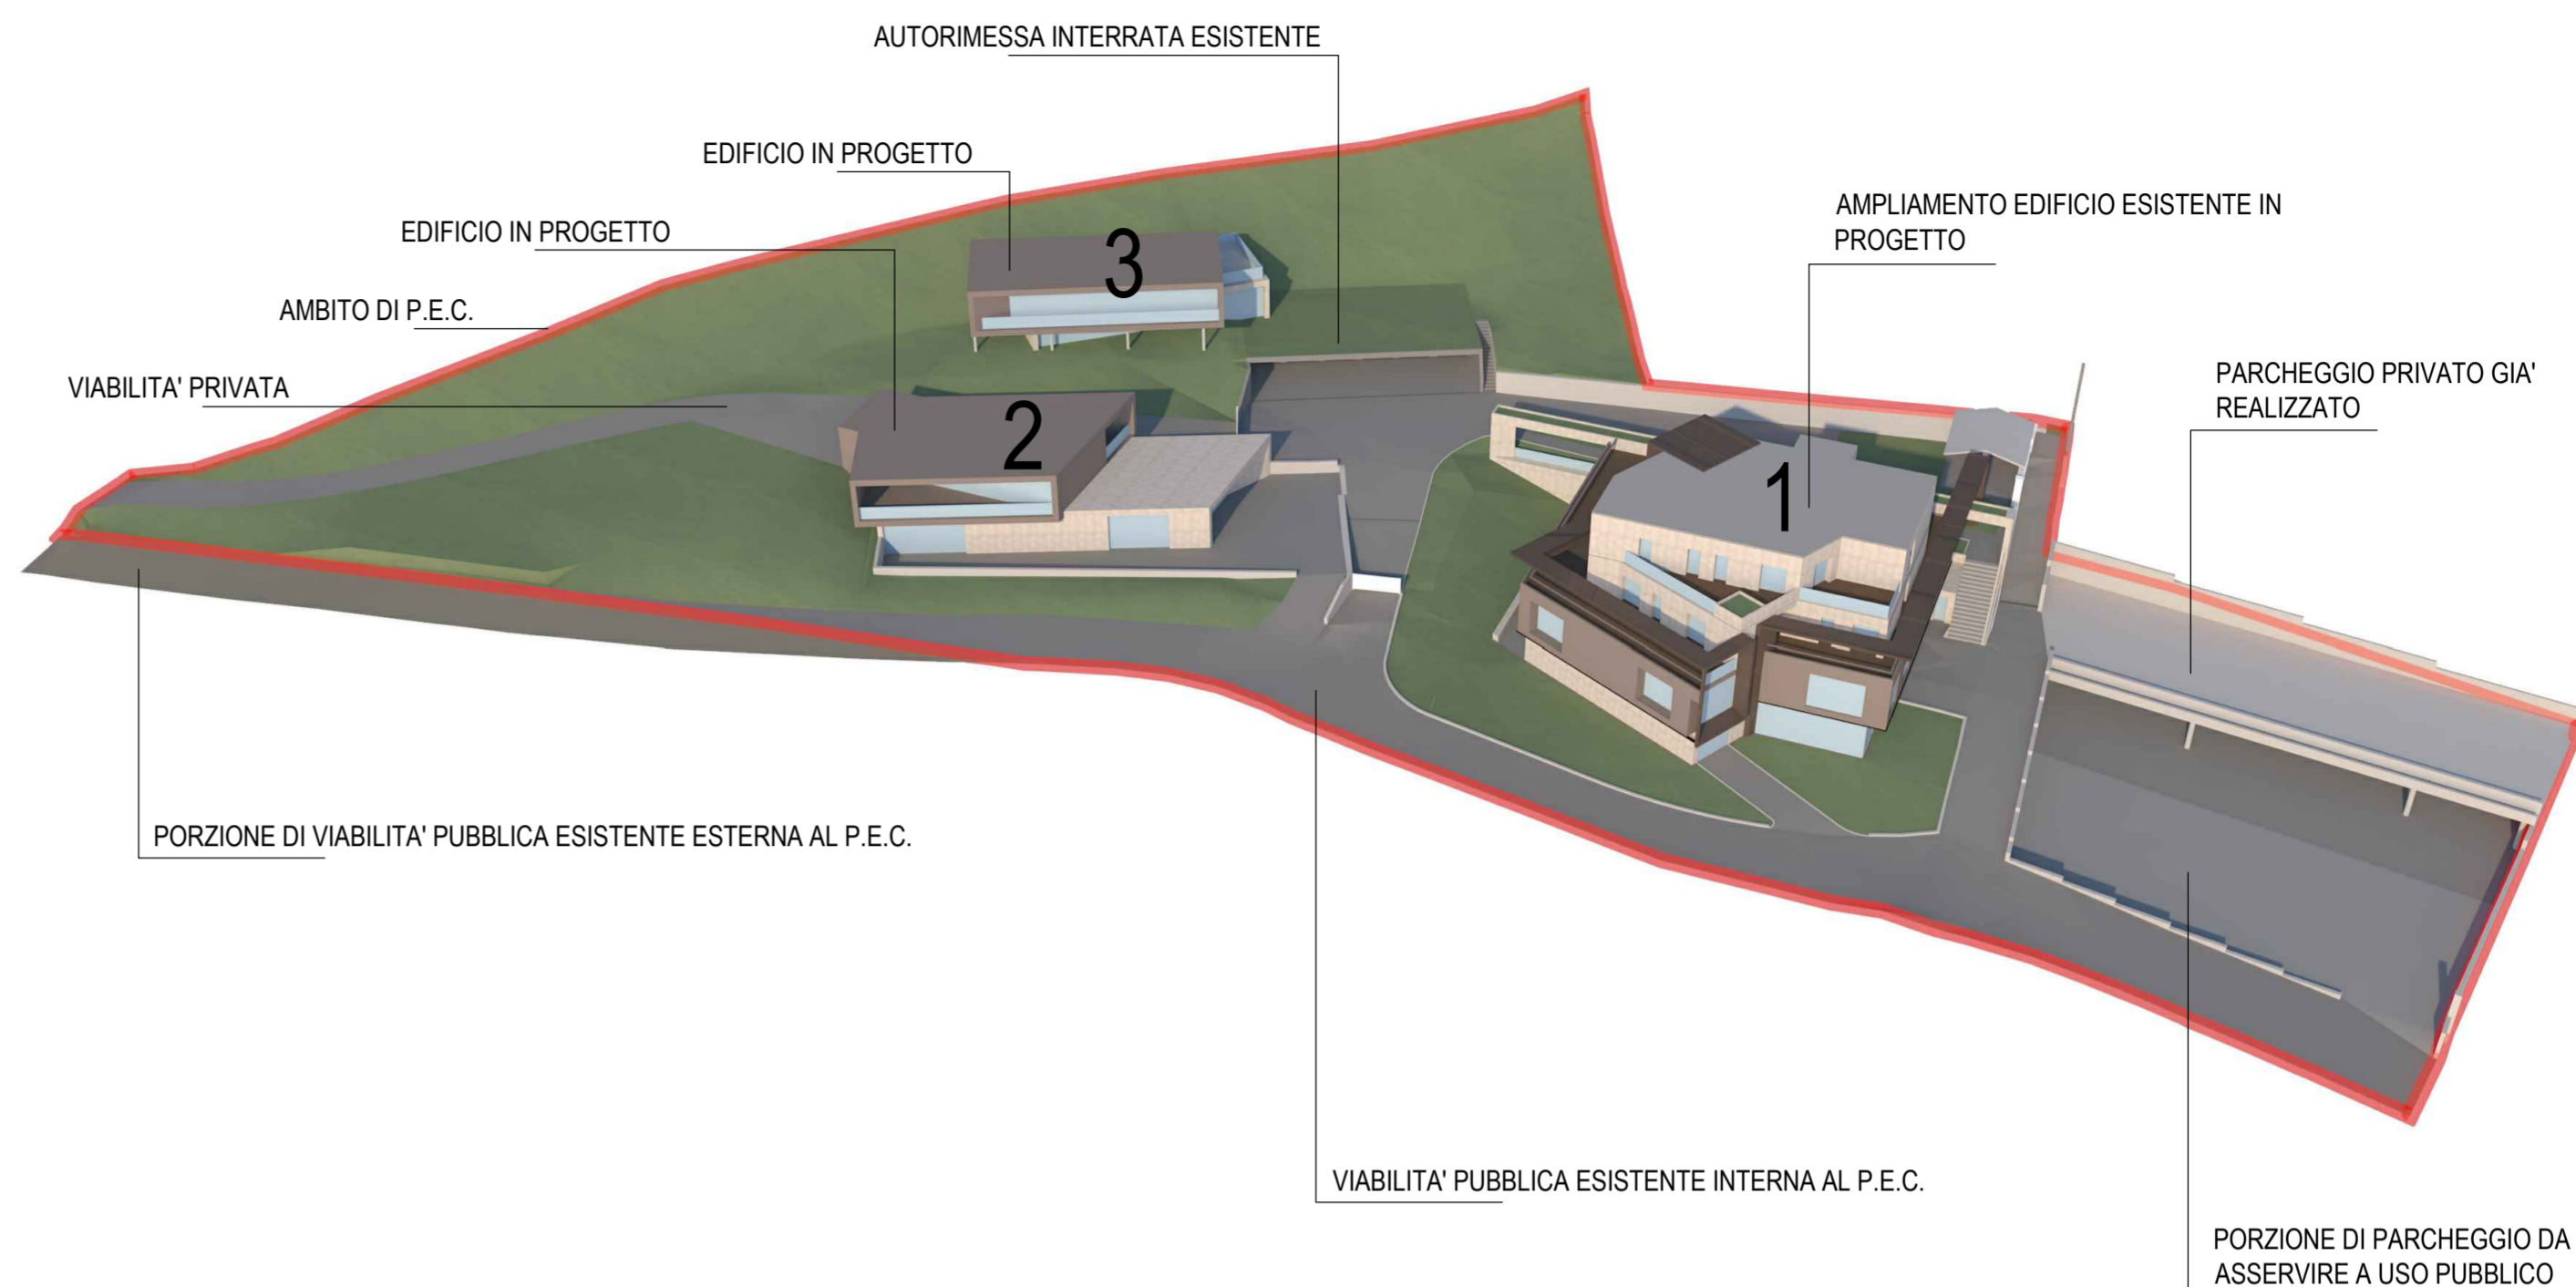

PLANOVOLUMETRICO - VISTA PROSPETTICA DA SUD-EST

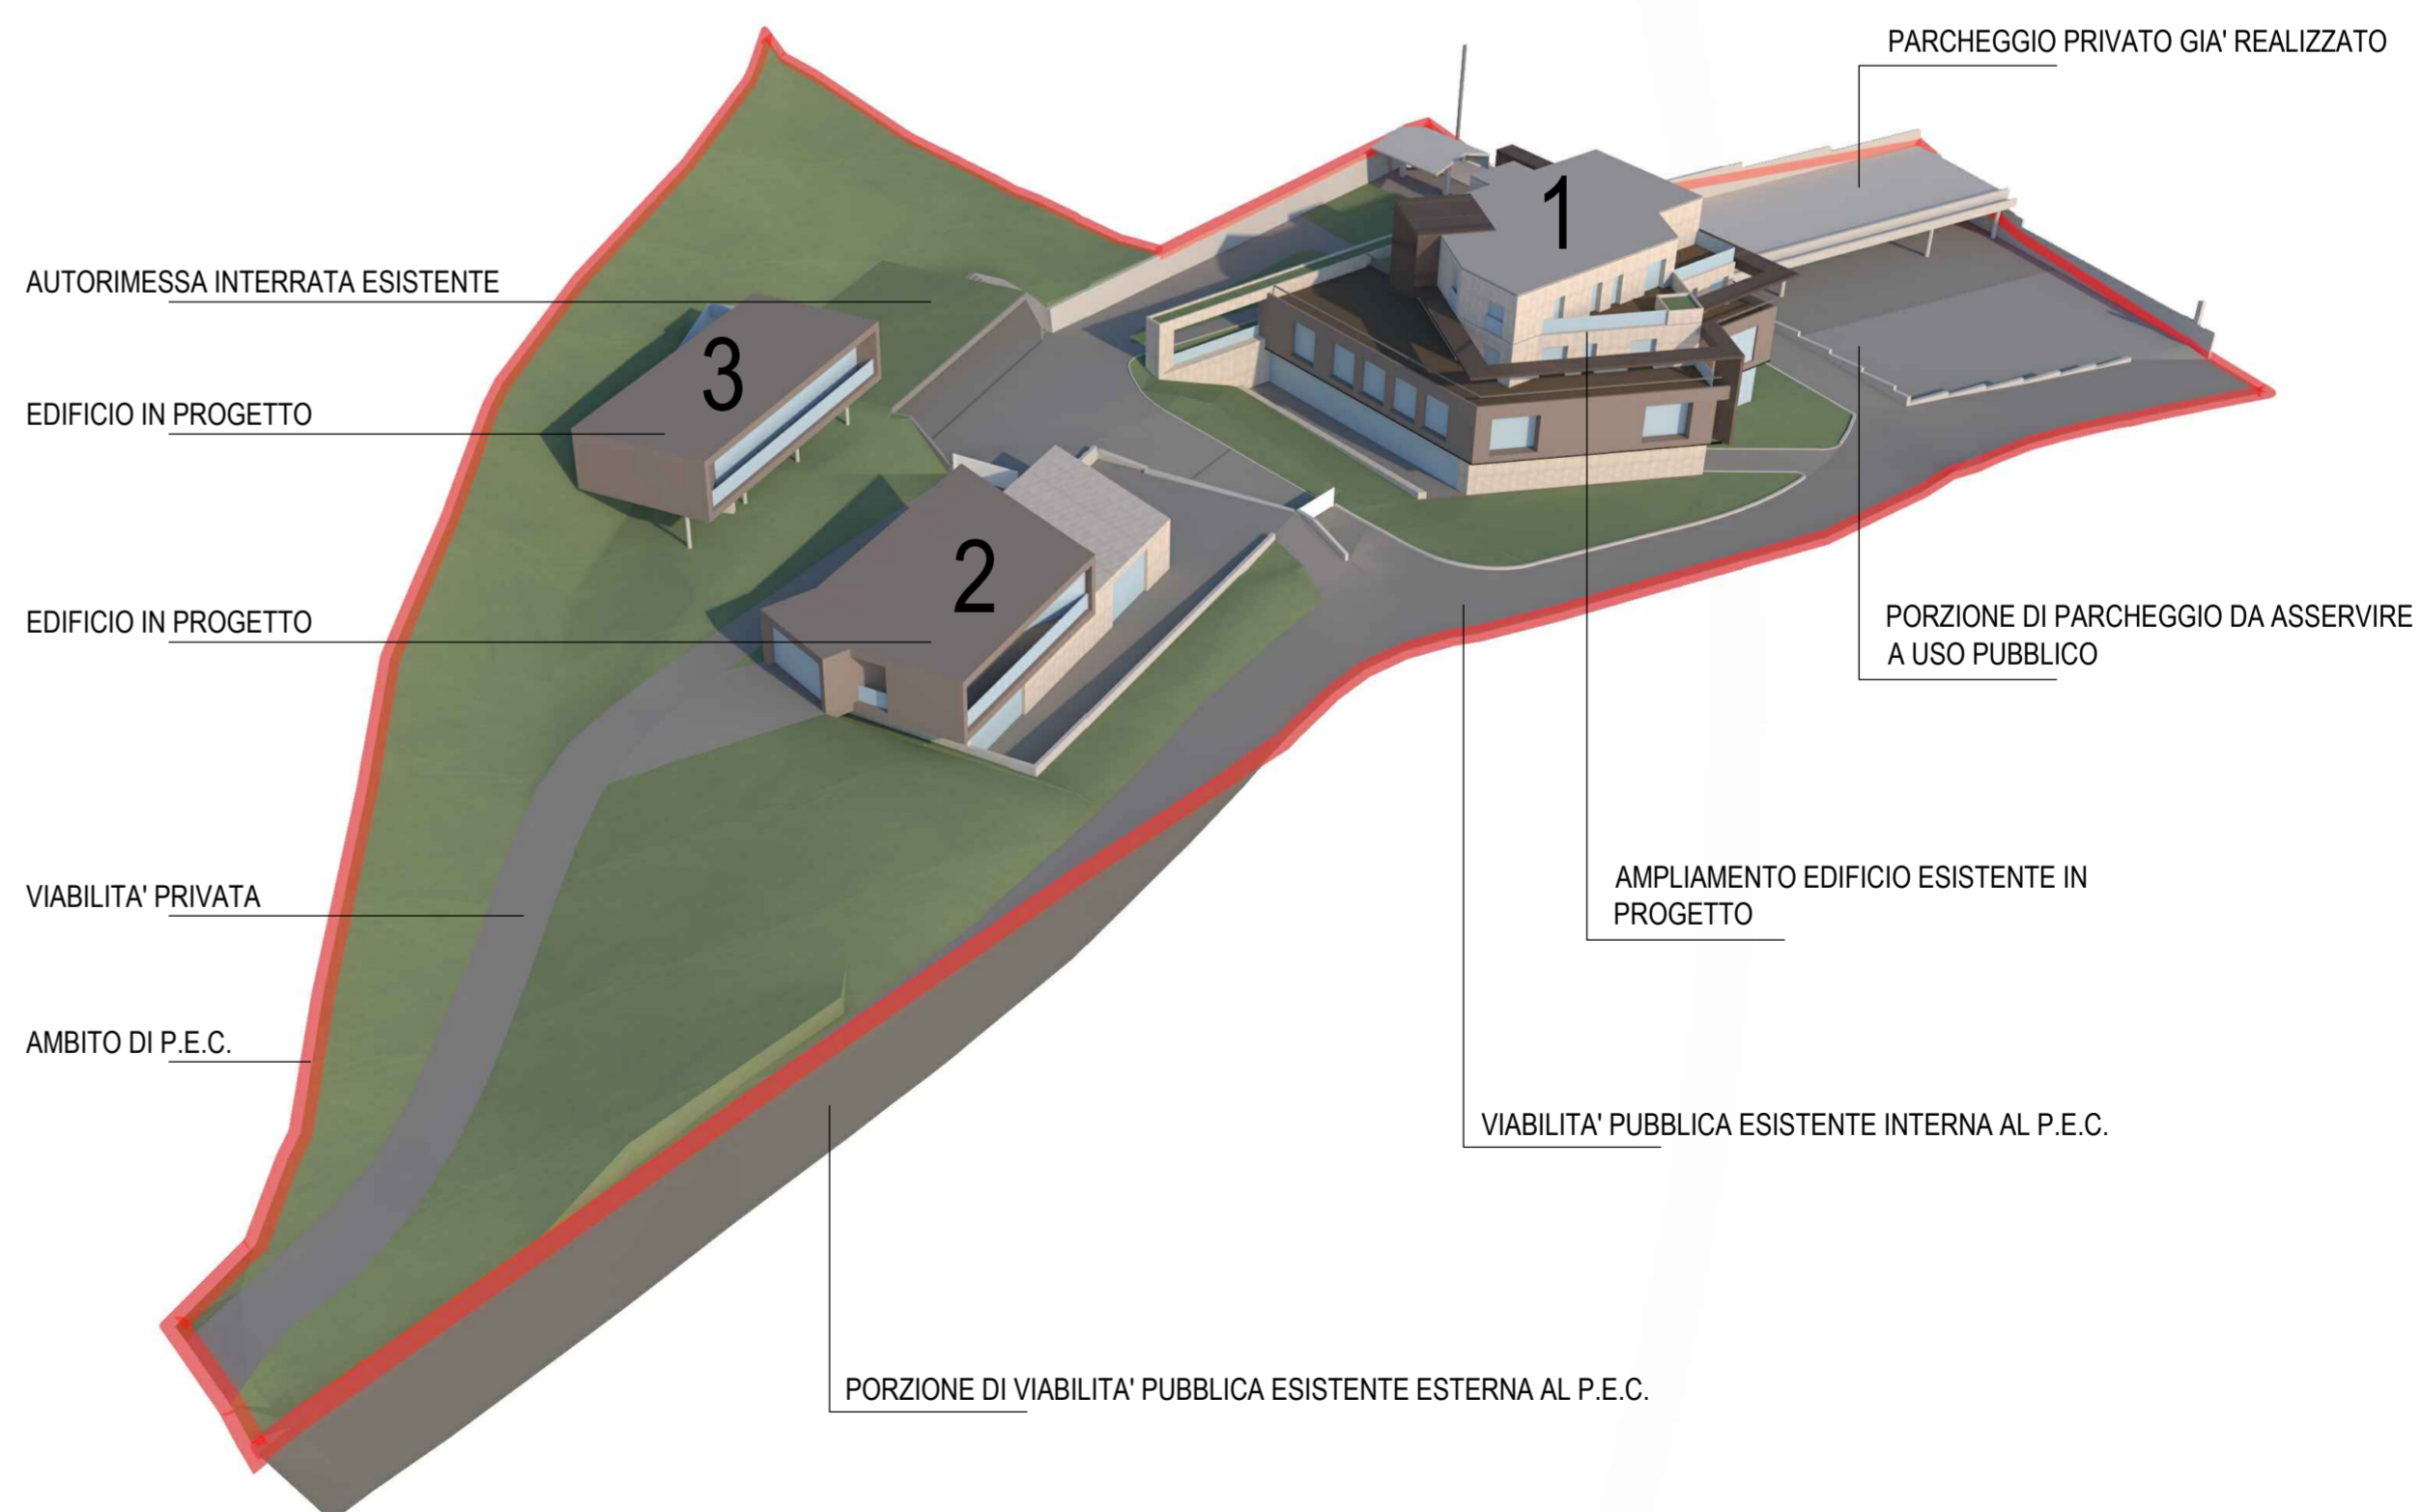

PLANOVOLUMETRICO - VISTA PROSPETTICA DA SUD-OVEST