

ADOTTATO D.G. NR. 53 DEL 21/04/2022  
PUBBLICATO DAL 21/04/2022 AL 22/05/2022  
APPROVATO CON D.G. NR. 116 DEL 17/11/2022



Architetto **Marcello BOETTI**  
via Roccaforte, n.2, Villanova Mondovì (CN)  
tel. 0174699271 cell. 3398202983 e-mail: st.boetti@libero.it

ALLEGATO **11**  
scala varie


PLANIMETRIA DI RIFERIMENTO



SCALA 1:10000


SEZIONE 1/1'

SCALA 1:10

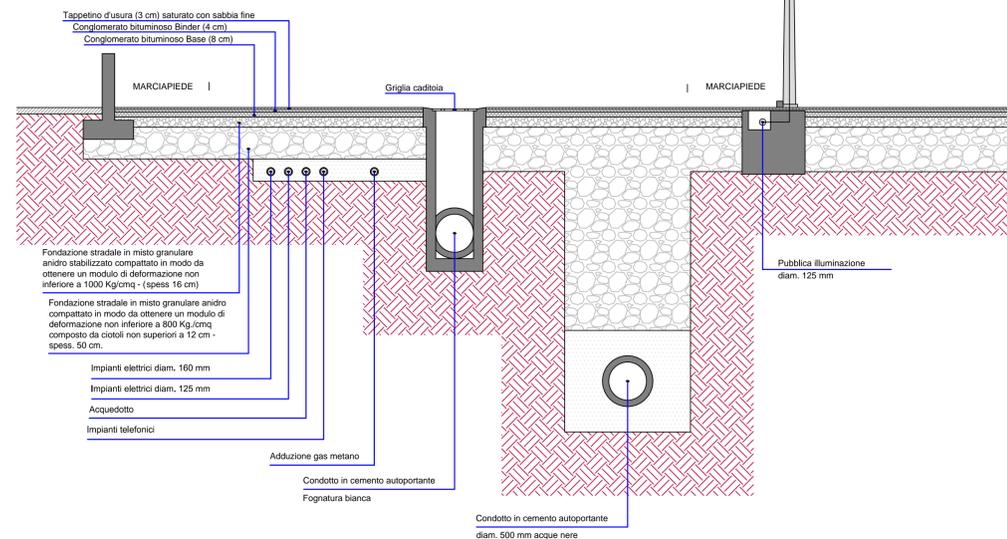


SEZIONE 3/3'

SCALA 1:10

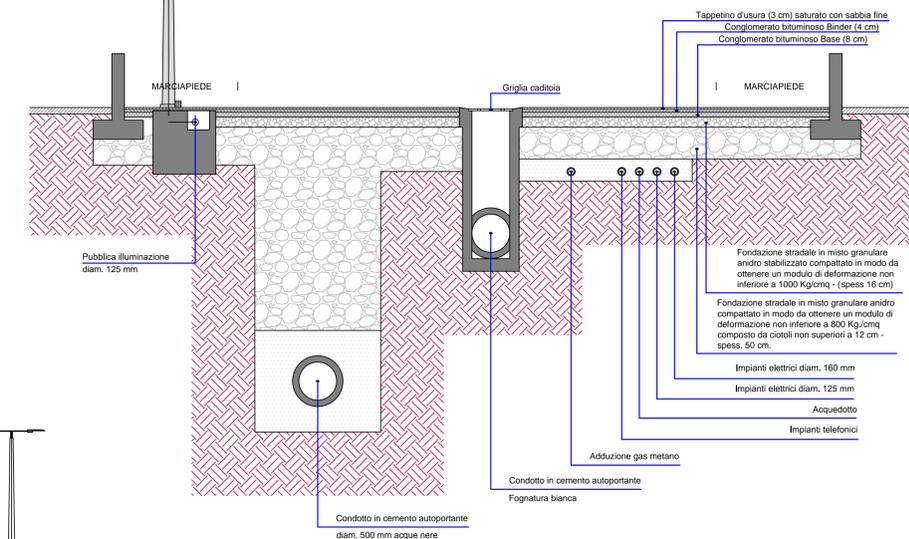


SEZIONE 2/2'


SCALA 1:10

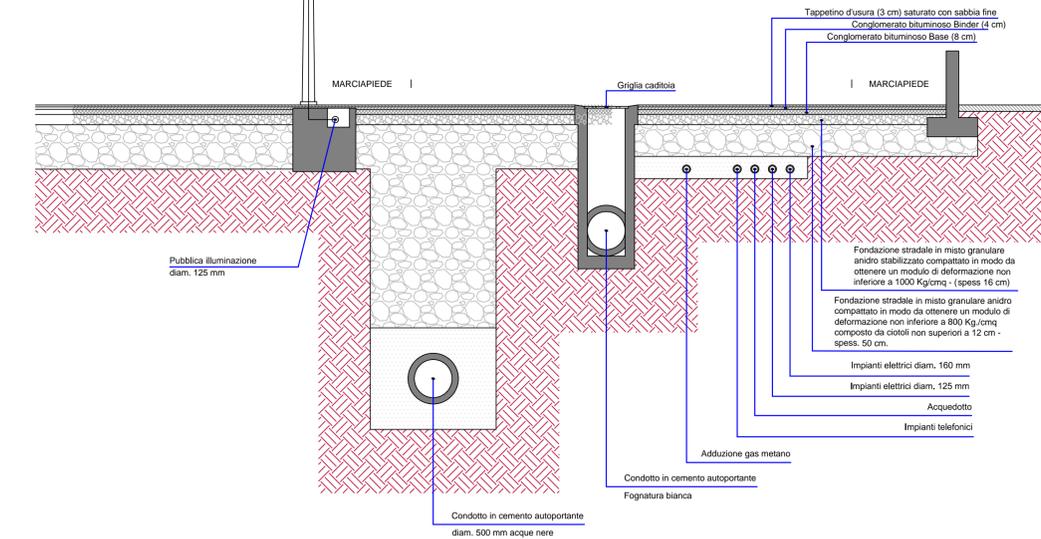


SEZIONE CC'

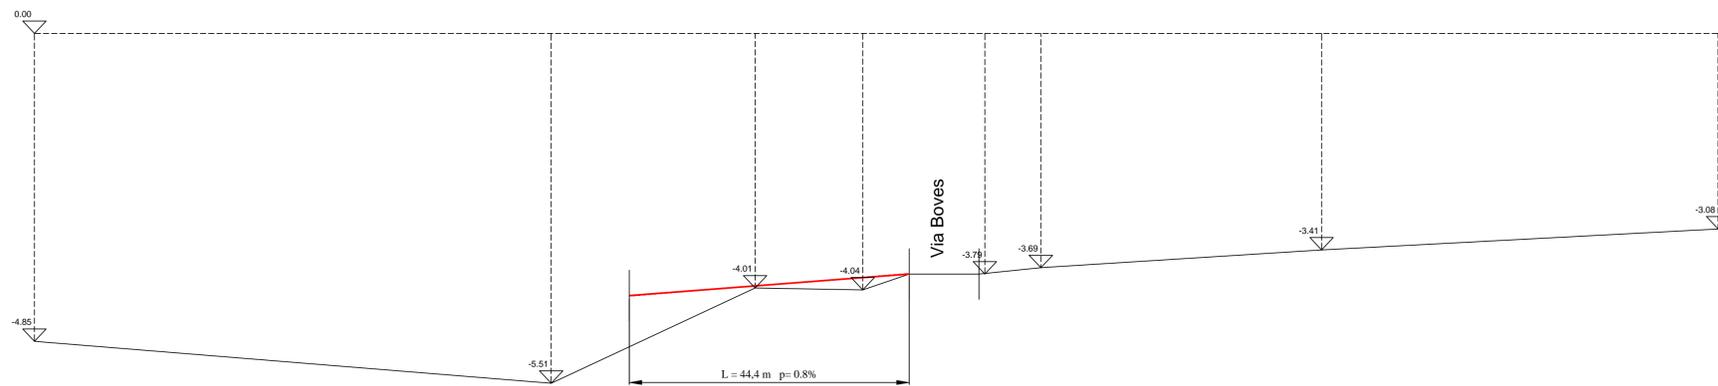

SEZIONE BB'

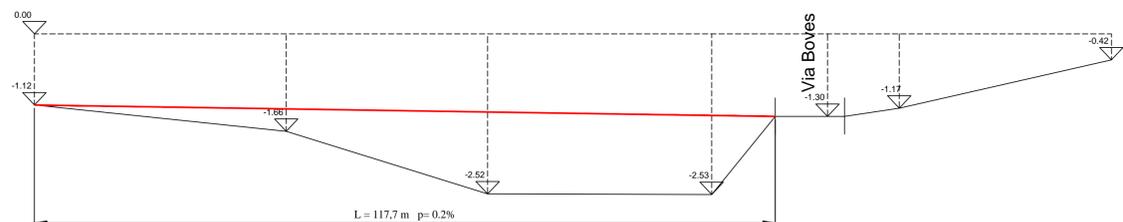

SEZIONE AA'

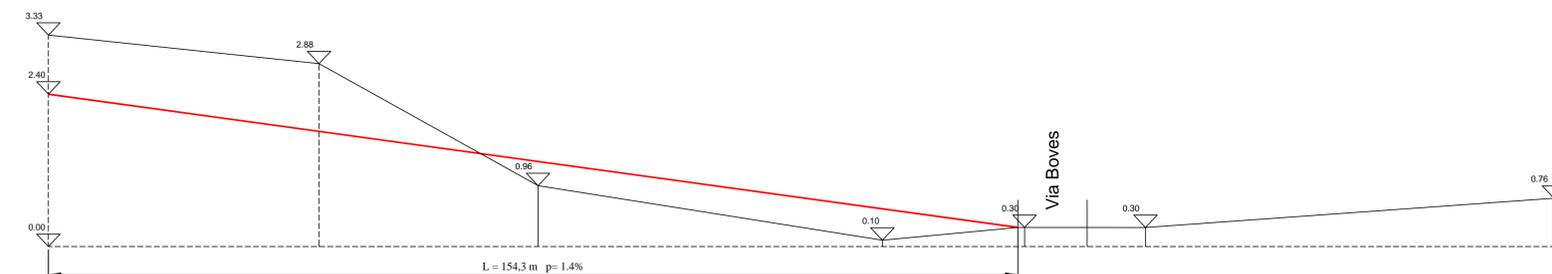

SCALA LUNGHEZZE 1:500  
SCALA ALTEZZE 1:50