

COMUNE DI VILLANOVA MONDOVI'

PIANO PER GLI INSEDIAMENTI PRODUTTIVI
ZONA P1.1

Redatto ai sensi art. 27 L. 865/71 e art. 42 L.R. 56/77 e s.m. e i.


IPOTESI PROGETTUALE:
PLANIMETRIA E PROSPETTO/SEZIONE

ADOTTATO D.G. NR. 53 DEL 21/04/2022
PUBBLICATO DAL 21/04/2022 AL 22/05/2022
APPROVATO CON D.G. NR. 116 DEL 17/11/2022




Architetto **Marcello BOETTI**
via Roccaforte, n.2, Villanova Mondovi' (CN)
tel. 0174699271 cell. 3398202983 e-mail: st.boetti@libero.it

ALLEGATO
14
scala 1:1000

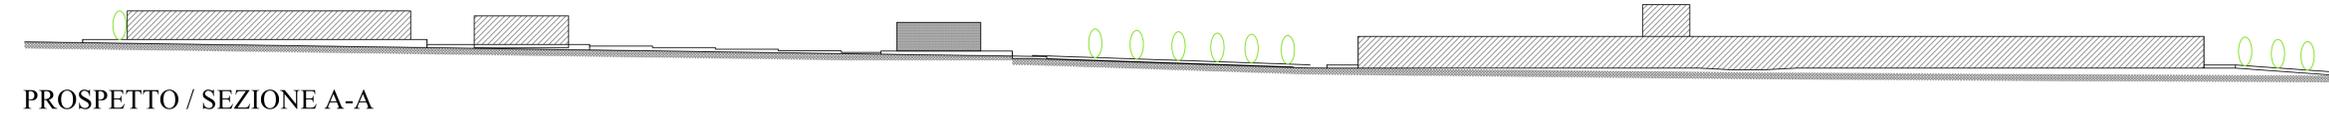

PROSPETTO / SEZIONE A-A

PROSPETTO / SEZIONE B-B

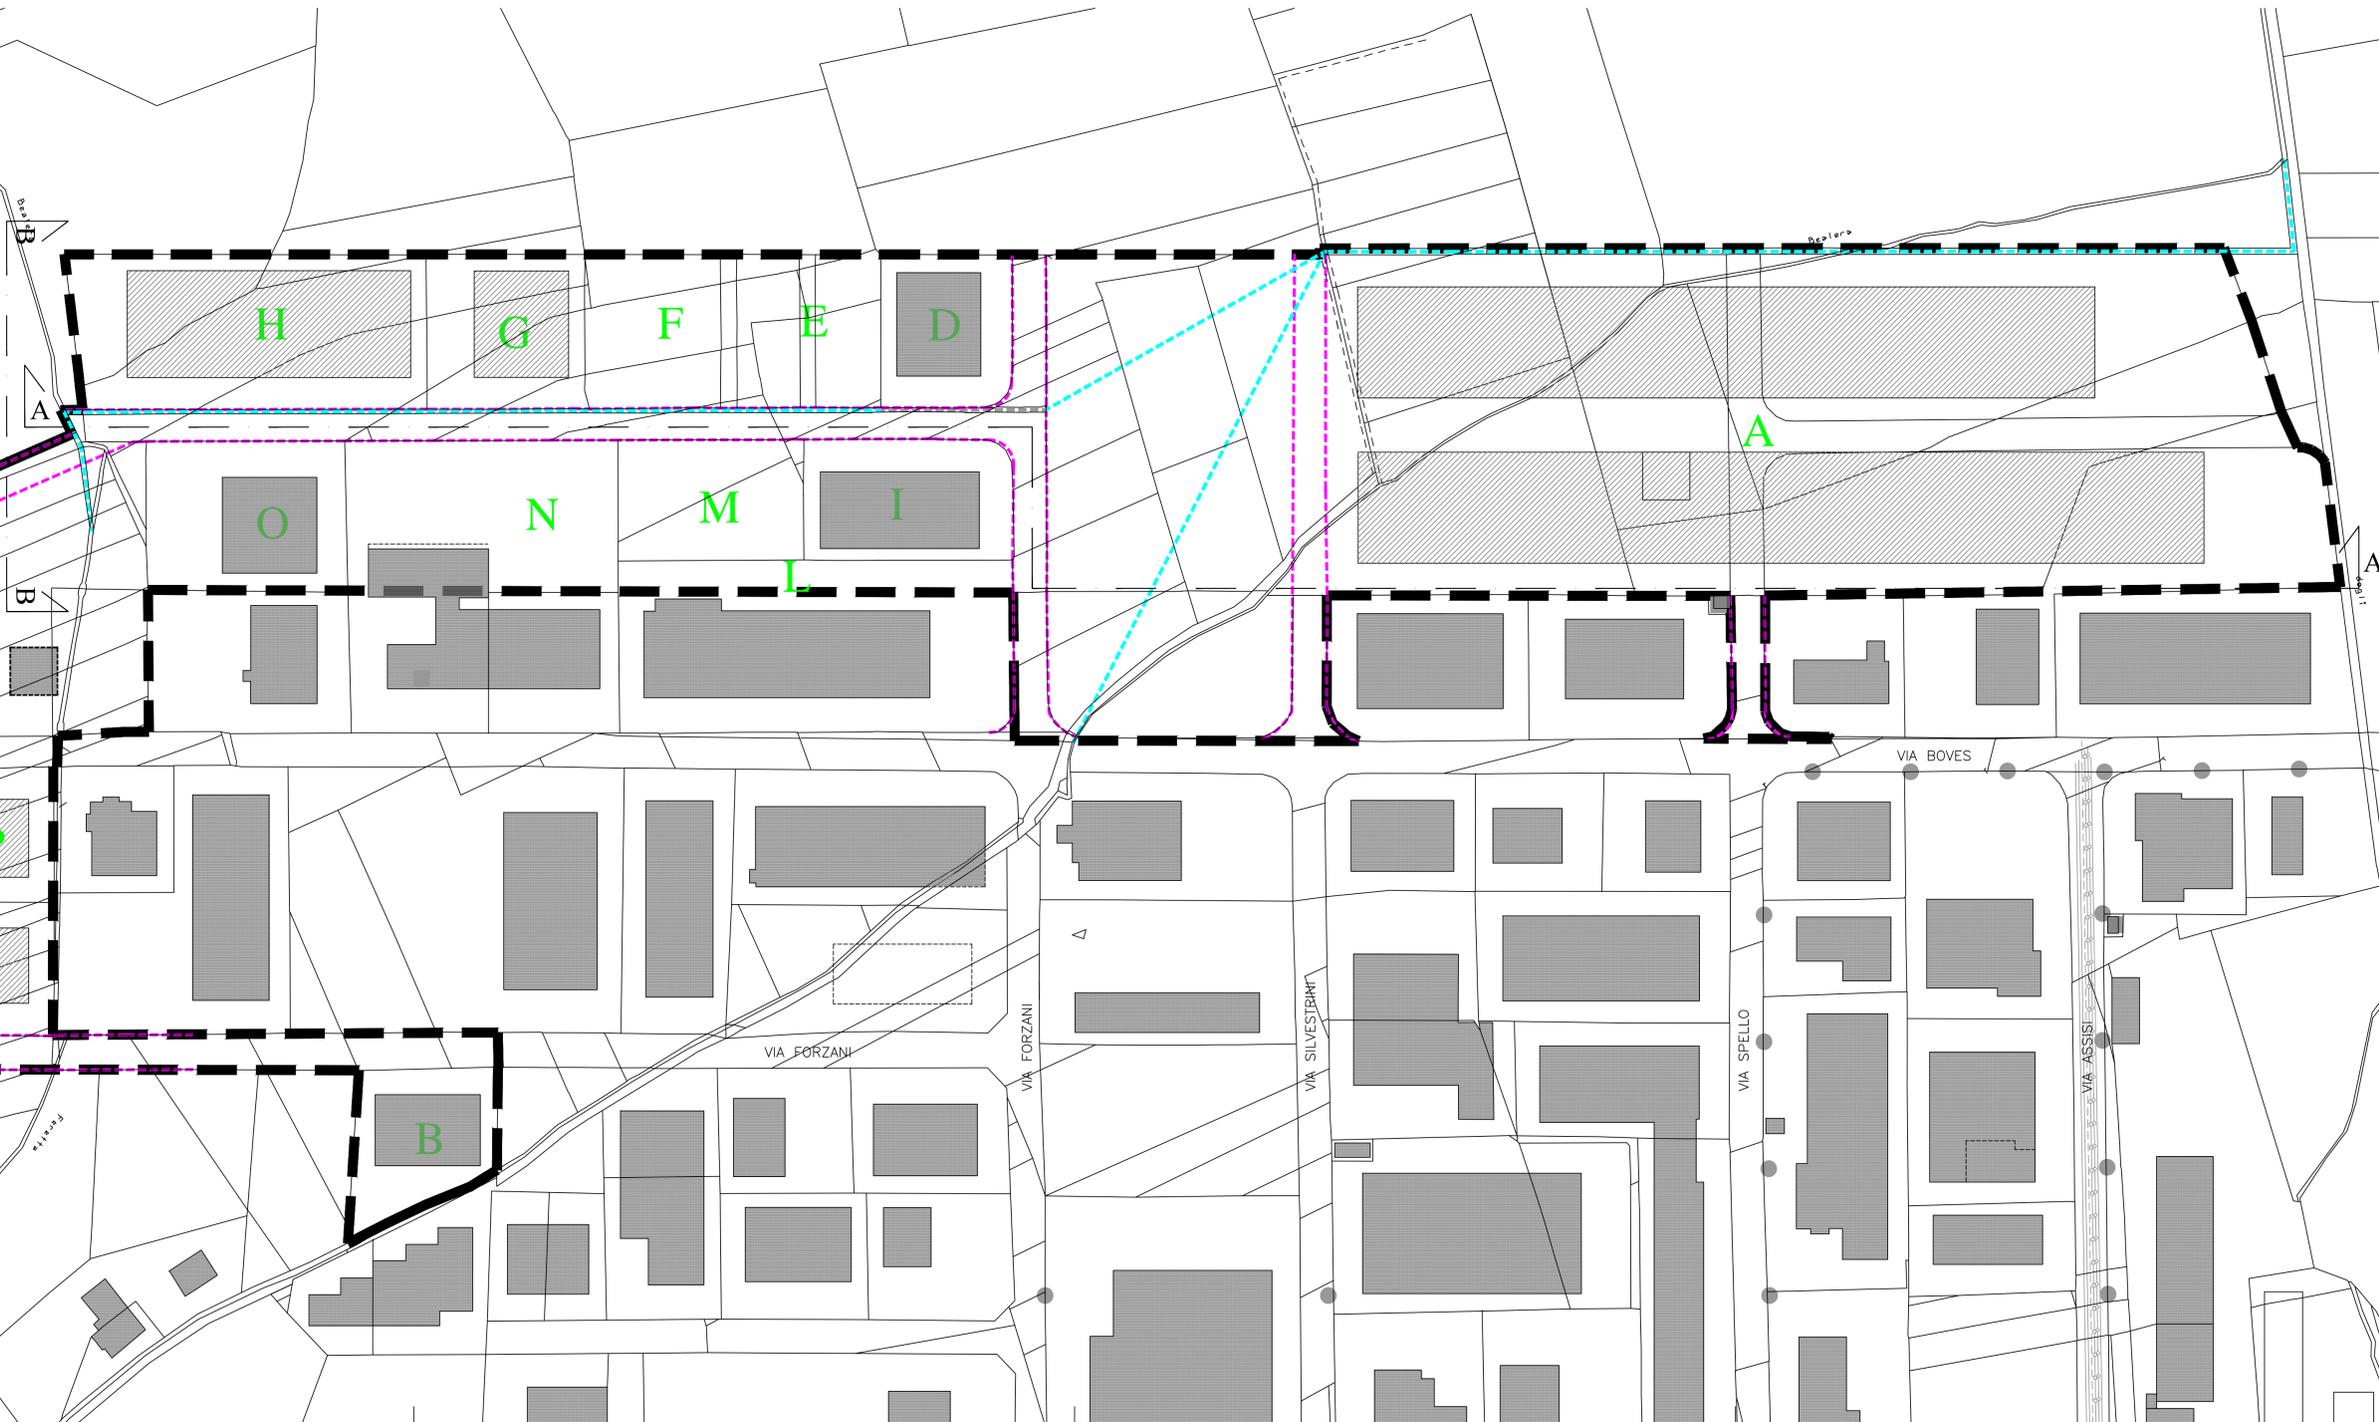

LEGENDA

- LOTTI ASSEGNATI ED EDIFICATI
- LOTTI ASSEGNATI E MAI EDIFICATI
- LOTTI DA EDIFICARE

PLANIMETRIA