



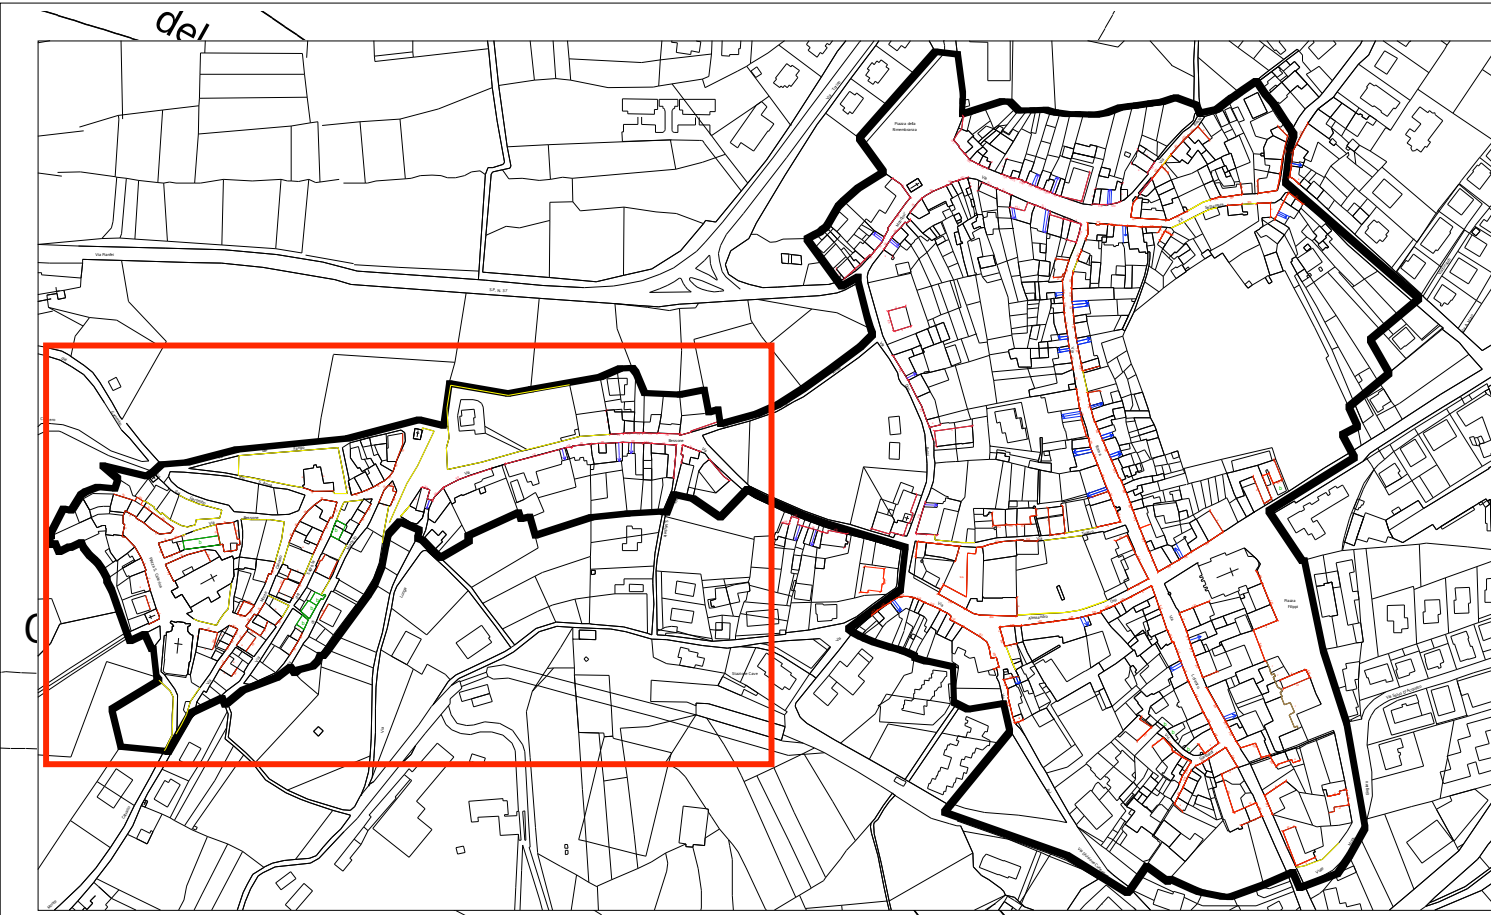

QUADRO D'UNIONE - scala 1:5000

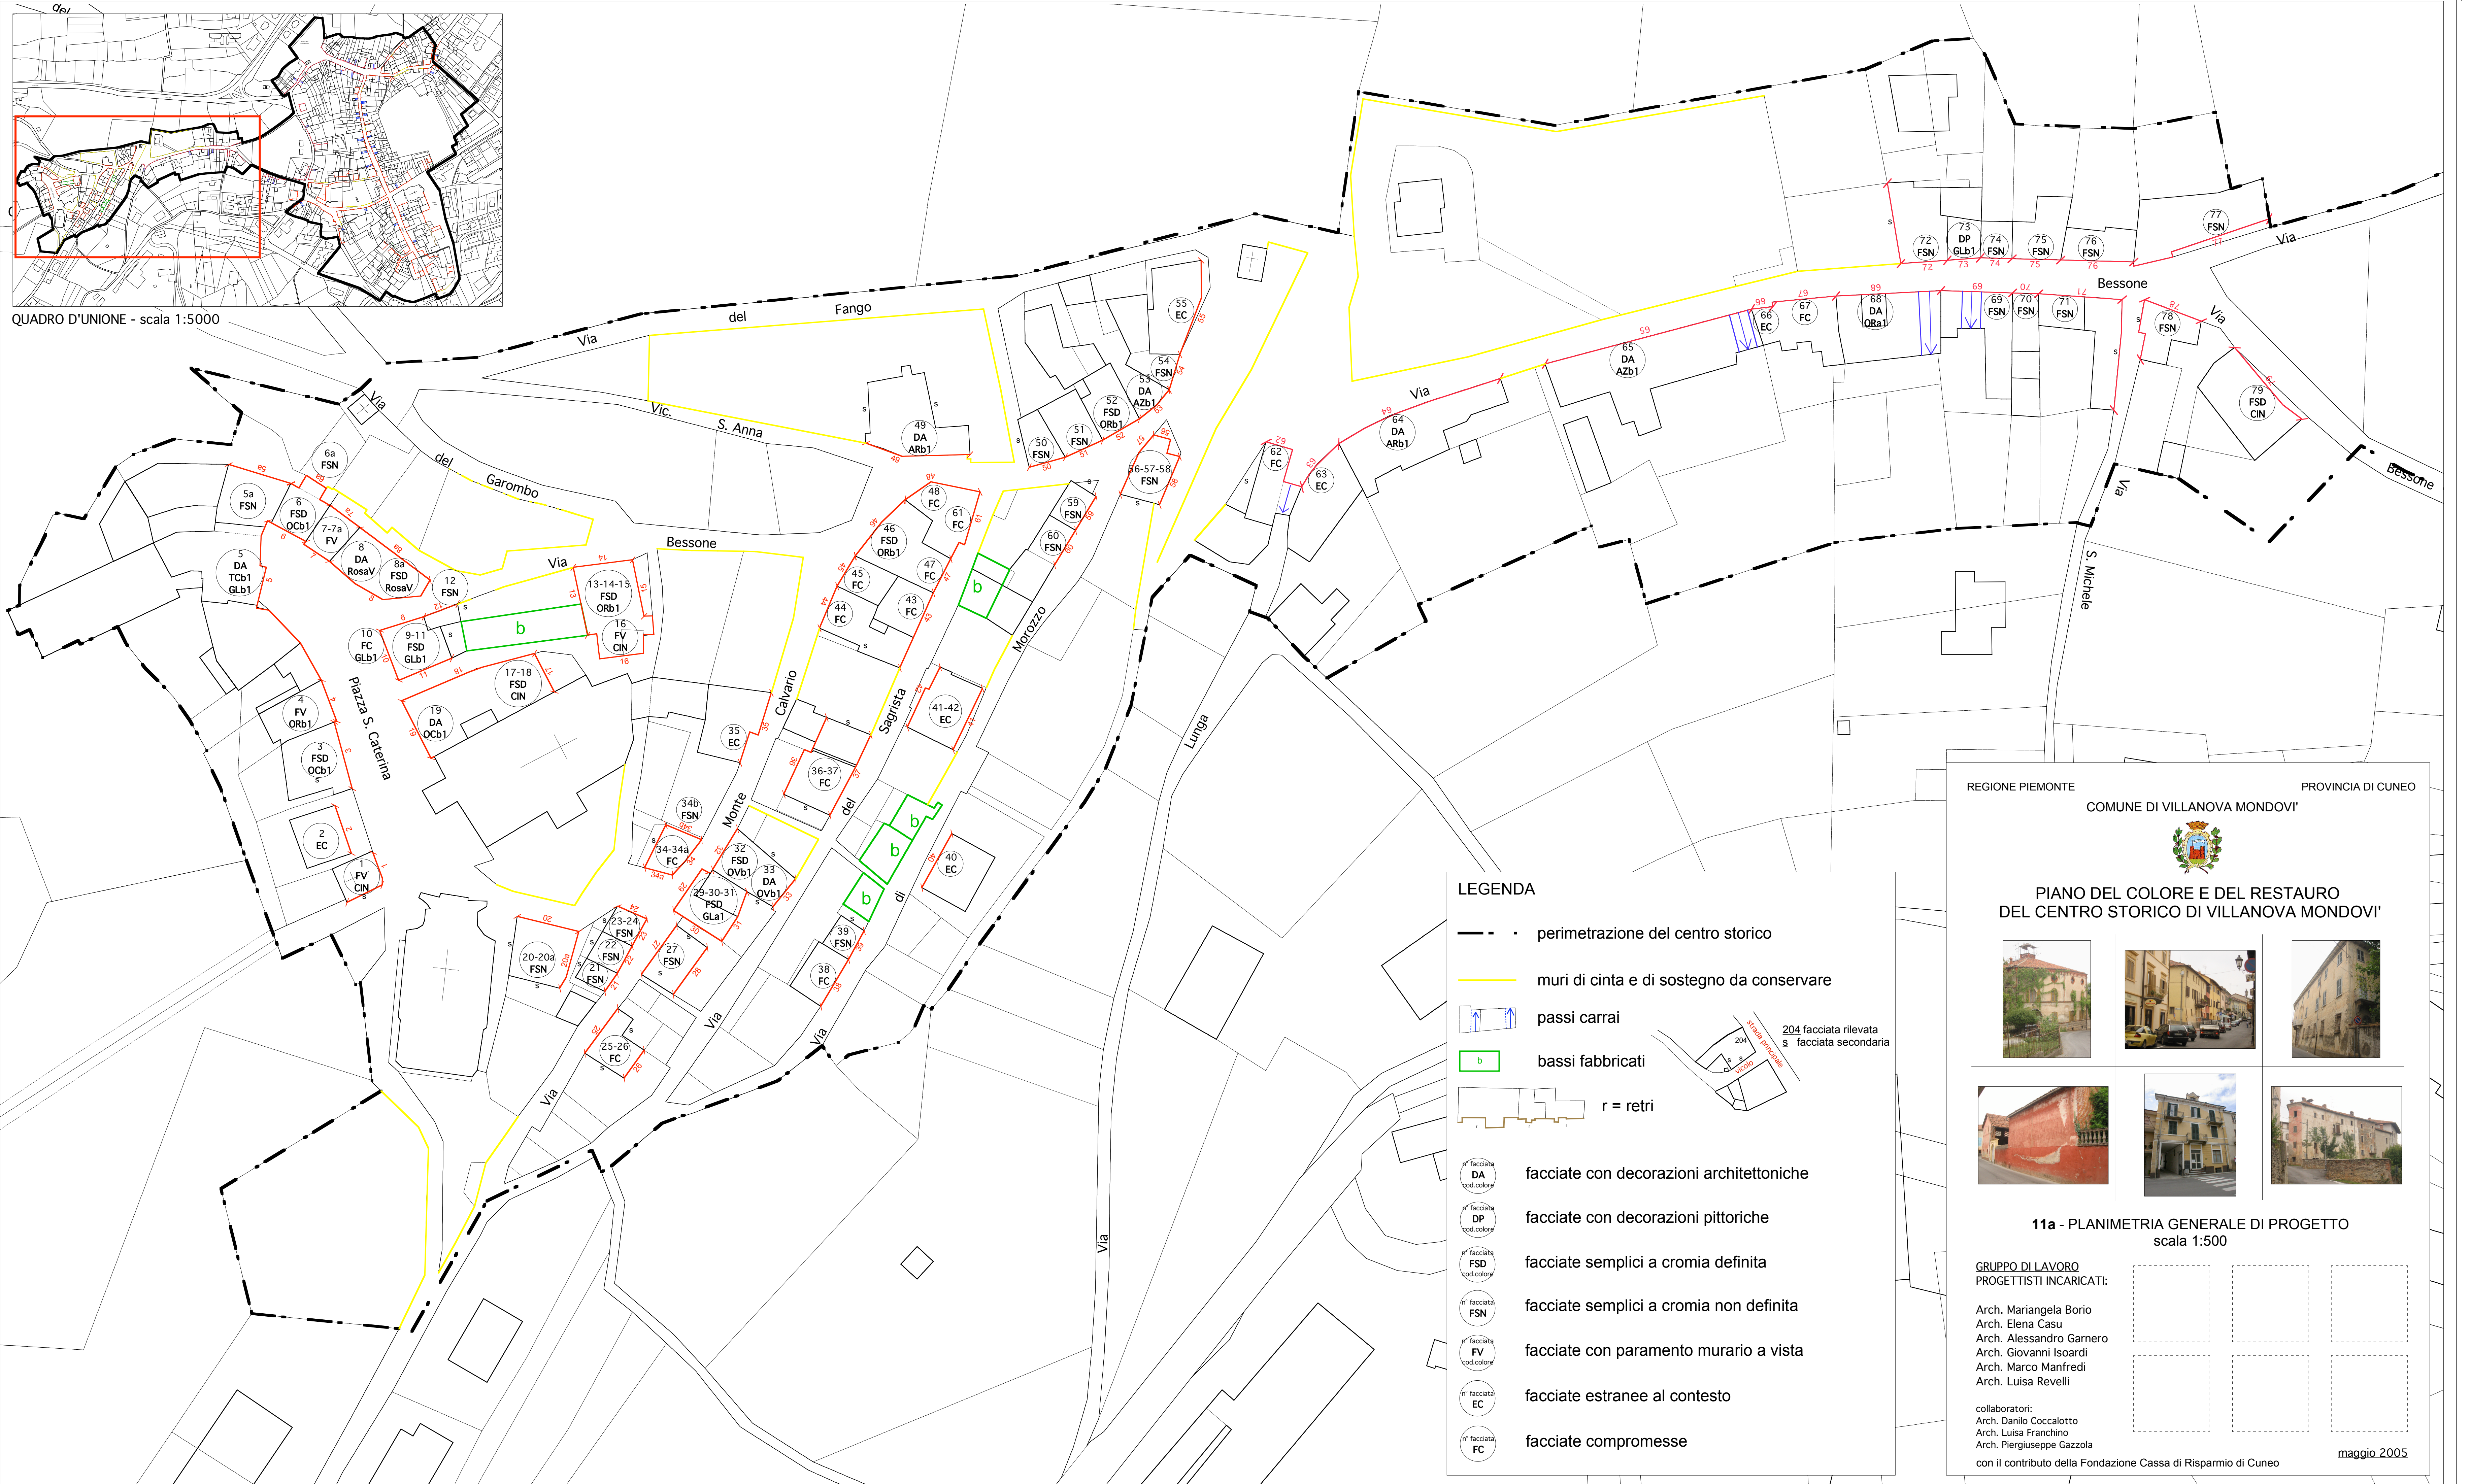

LEGENDA

- perimetrazione del centro storico
- muri di cinta e di sostegno da conservare
- passi carrai
- bassi fabbricati
- r = retri

	facciate con decorazioni architettoniche
	facciate con decorazioni pittoriche
	facciate semplici a cromia definita
	facciate semplici a cromia non definita
	facciate con paramento murario a vista
	facciate estranee al contesto
	facciate compromesse

REGIONE PIEMONTE PROVINCIA DI CUNEO
COMUNE DI VILLANOVA MONDOVI'

**PIANO DEL COLORE E DEL RESTAURO
DEL CENTRO STORICO DI VILLANOVA MONDOVI'**

11a - PLANIMETRIA GENERALE DI PROGETTO
scala 1:500

GRUPPO DI LAVORO
PROGETTISTI INCARICATI:

Arch. Mariangela Borio
Arch. Elena Casu
Arch. Alessandro Garnero
Arch. Giovanni Isoardi
Arch. Marco Manfredi
Arch. Luisa Revelli

collaboratori:
Arch. Danilo Coccaletto
Arch. Luisa Franchino
Arch. Piergiuseppe Gazzola

con il contributo della Fondazione Cassa di Risparmio di Cuneo

maggio 2005