

REGIONE PIEMONTE
 PROVINCIA DI CUNEO
 COMUNE DI VILLANOVA MONDOVI'

**VARIANTE A PIANO ESECUTIVO CONVENZIONATO
 "ZONA T2.7" DEL P.R.G.C. sito in Via Cave**
 ai sensi della Legge Regionale 56/77 e s.m.i.

| rev. | data | descrizione |
|------|------------|-----------------|
| 00 | 16-10-2019 | prima emissione |

BOBBA
 COSTRUZIONI S.r.l.

Via Cave, n.283 - 12089 Villanova Mondovì (CN)
 Tel.: 0174/597529

proprietà / committente

CREMASCHI ASSOCIATI
 INGENGERIA ARCHITETTURA URBANISTICA

Via Massimo d'Azeglio, n.22 - 12100 Cuneo
 Tel. 0171/66320
 info@cremaschiassociati.com

progettista

arch. Francesco Cavallera

arch. Guido Cremaschi


titolo elaborato

PLANIMETRIA DIMOSTRATIVA DELLE OPERE DI URBANIZZAZIONE E
 PARTICOLARI COSTRUTTIVI RETE ACQUEDOTTO

scale 1:500 1:20

11V.c

File: VARIANTE_PEC_20191009_GENERALE.DWG

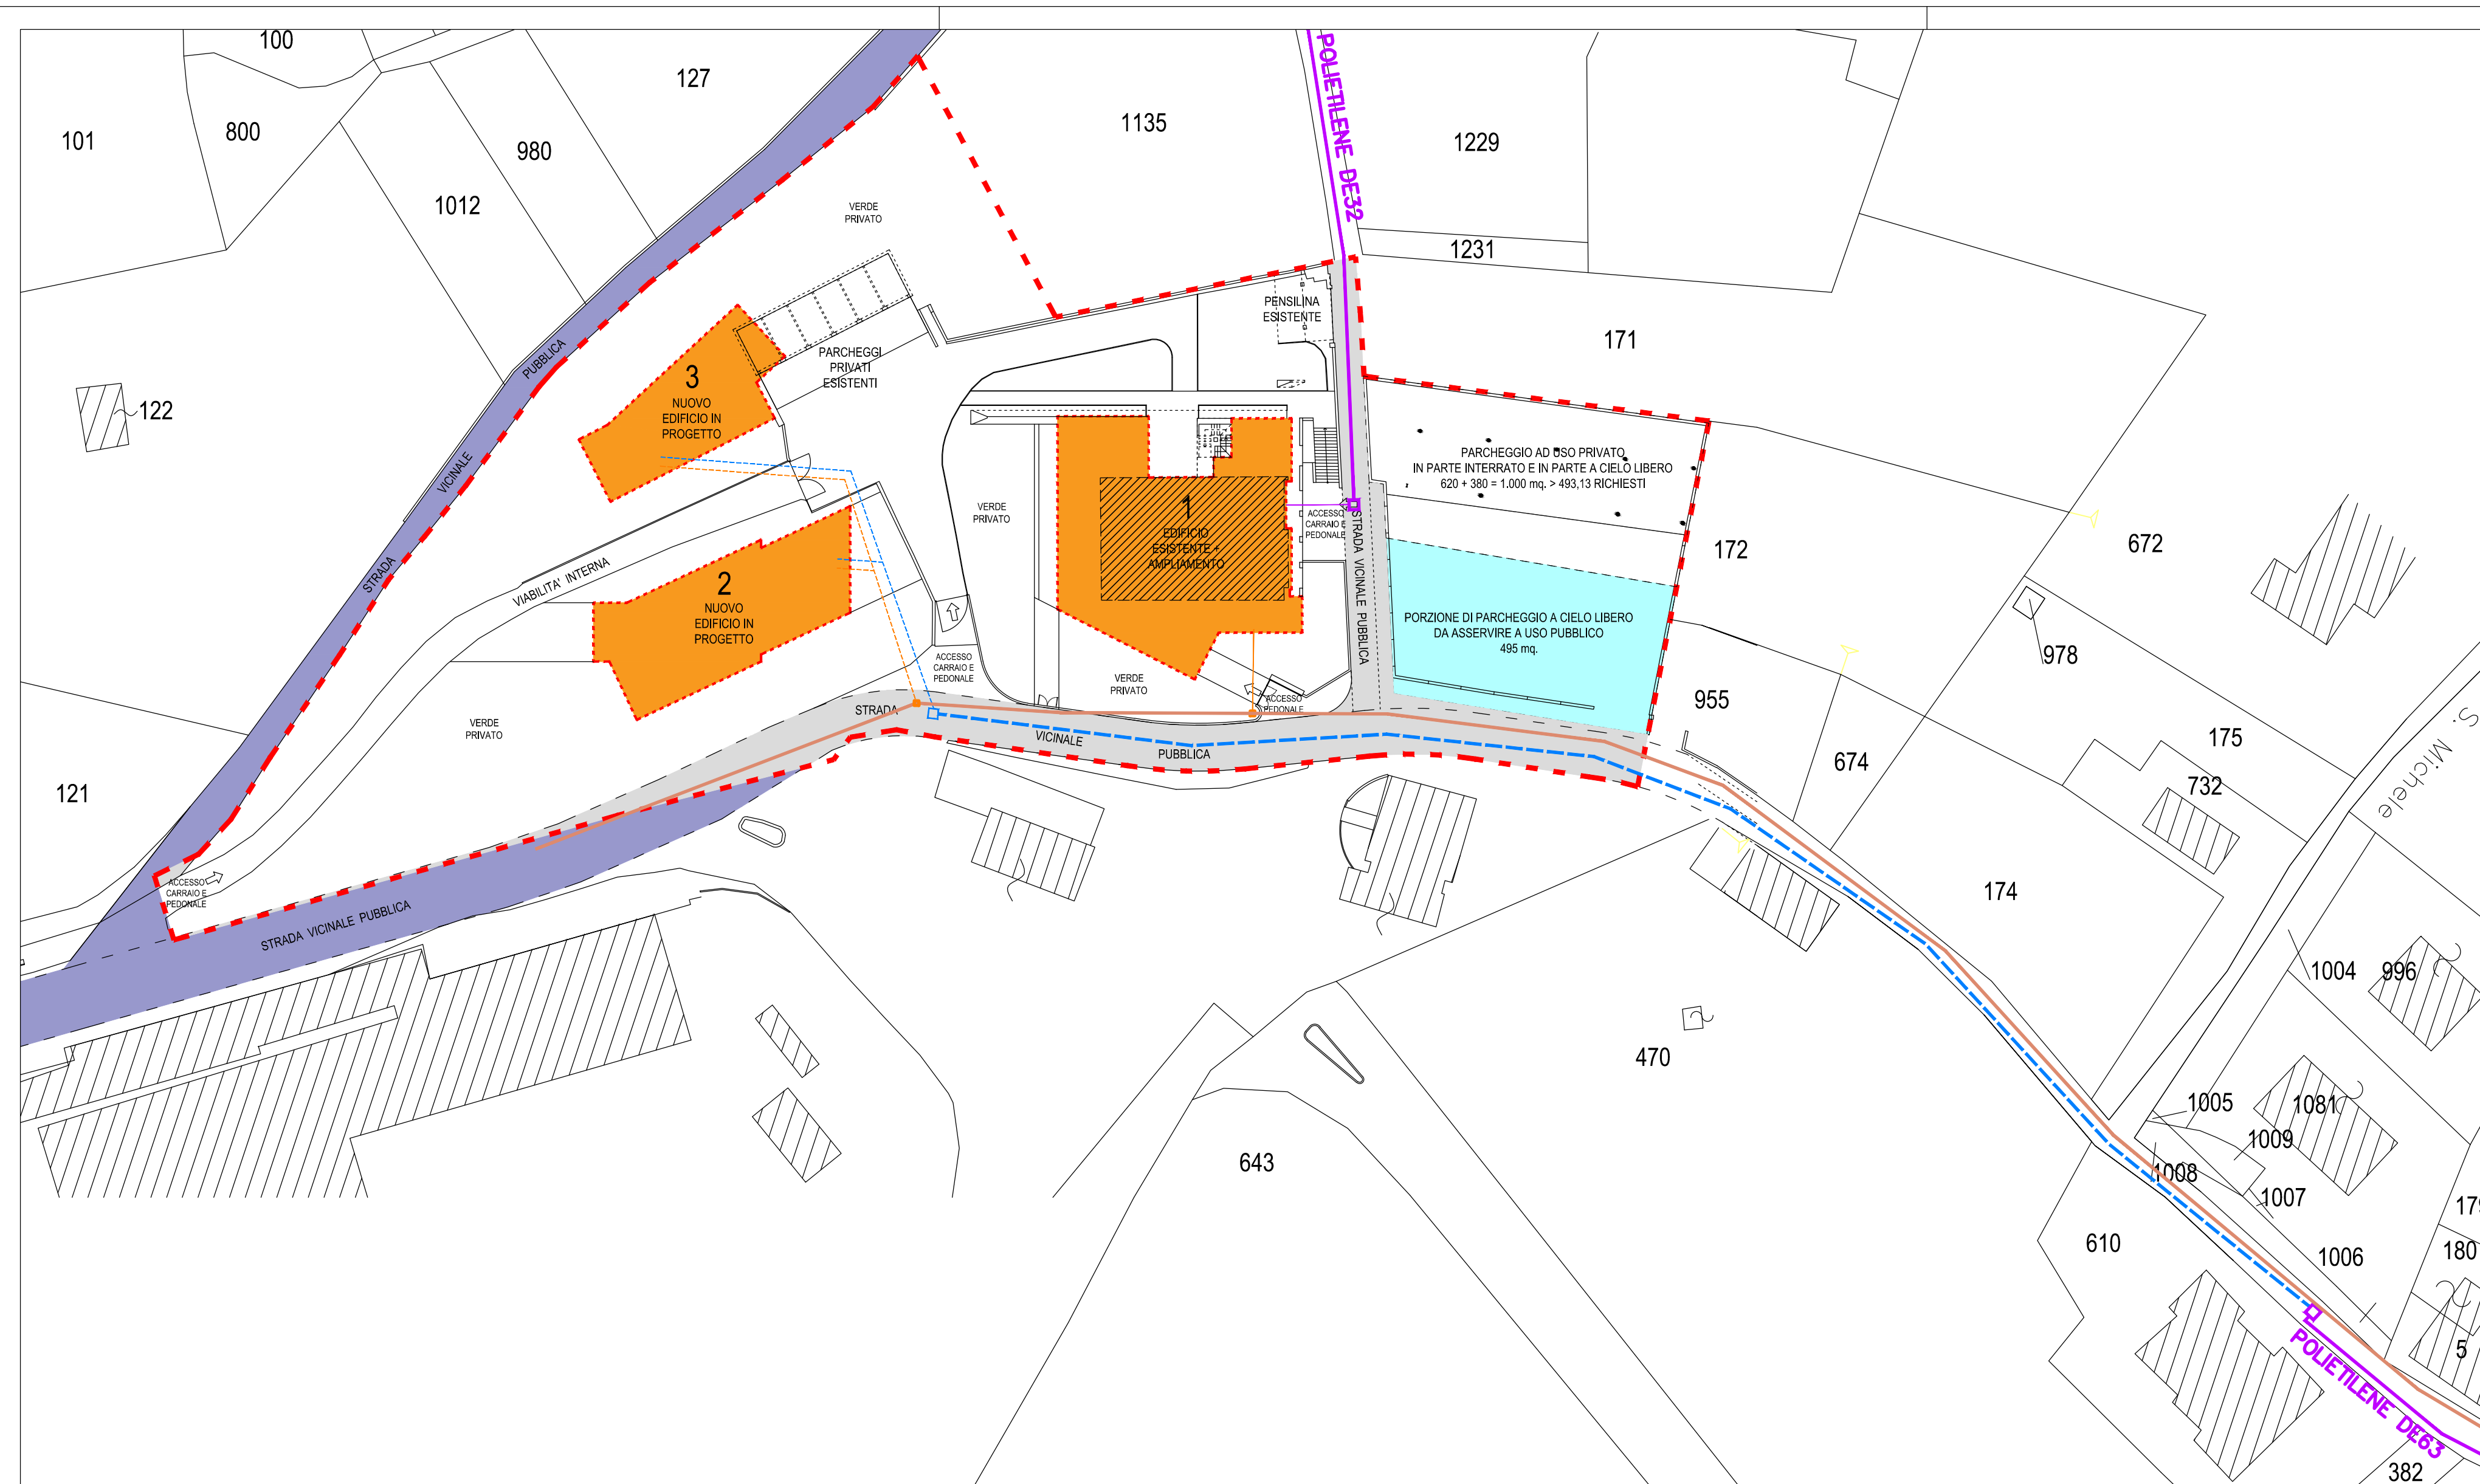

PLANIMETRIA P.E.C IN VARIANTE CON INDIVIDUAZIONE DELLE OPERE DI URBANIZZAZIONE

1:500




0 500 1000 2000


LEGENDA P.E.C. IN VARIANTE

- AMBITO DI P.E.C.
- VIABILITA' VICINALE PUBBLICA ESISTENTE COMPRESA NELL'AMBITO DI P.E.C.
- VIABILITA' VICINALE PUBBLICA ESISTENTE ESTERNA ALL'AMBITO DI P.E.C.
- CONDOTTA ACQUEDOTTO ESISTENTE
- ALLACCIAMENTO ACQUEDOTTO ESISTENTE
- CONDOTTA ACQUEDOTTO IN PROGETTO
- ALLACCIAMENTO ACQUEDOTTO IN PROGETTO
- TUBAZIONE FOGNATURA ESISTENTE
- ALLACCIAMENTO FOGNATURA ESISTENTE
- PARCHEGGI A CIELO LIBERO GIA' REALIZZATO DA ASSERVIRE A USO PUBBLICO **495 m²**
- POZZETTO ACQUEDOTTO IN PROGETTO
- ALLACCIAMENTO FOGNATURA IN PROGETTO

POZZETTO IN CLS ACQUEDOTTO

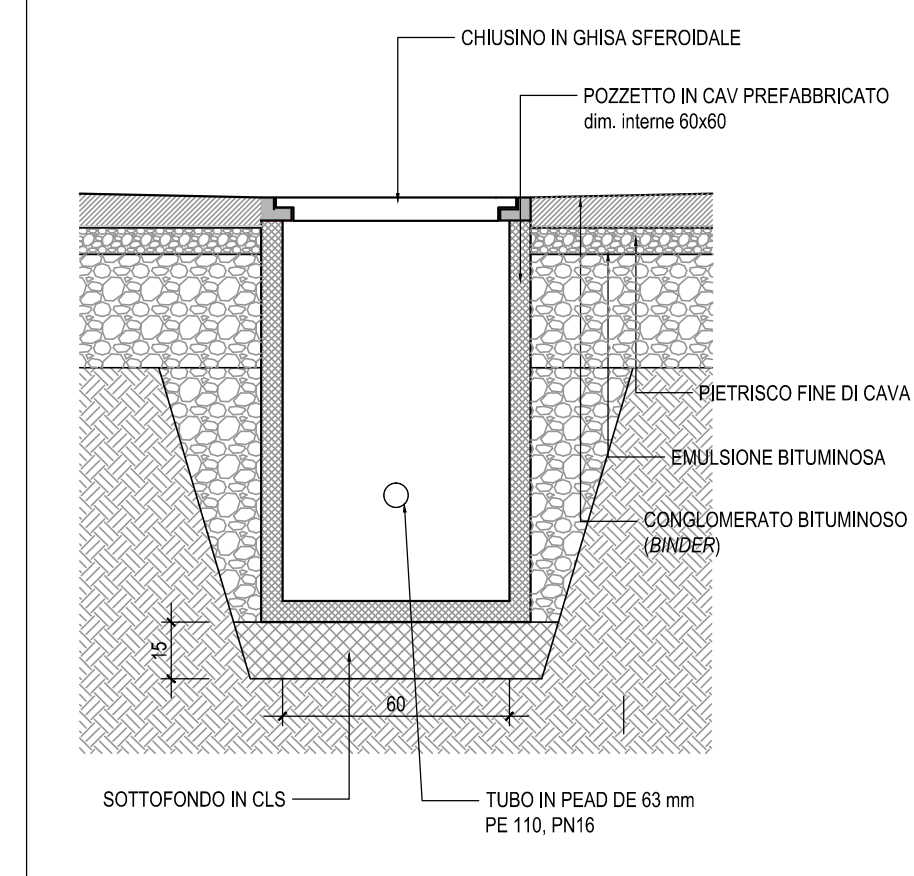

SEZ. TIPO - TUBAZIONE ACQUEDOTTO

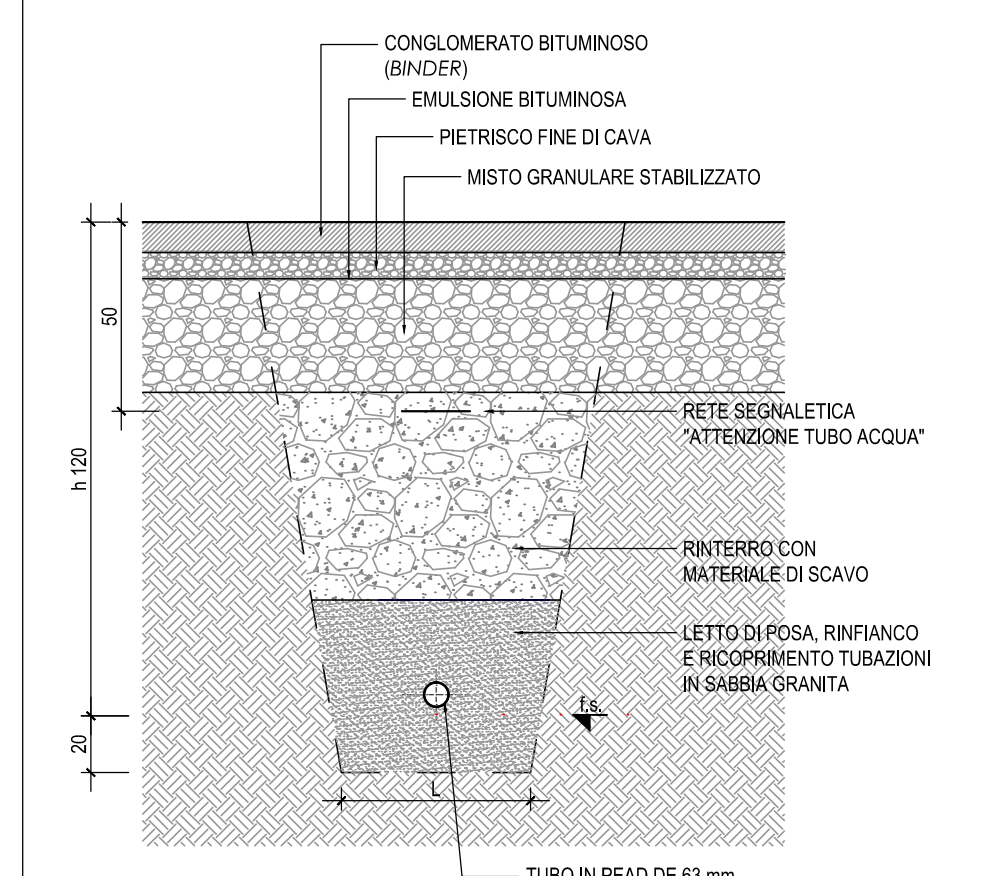

PARTICOLARI COSTRUTTIVI RETE ACQUEDOTTO

1:20