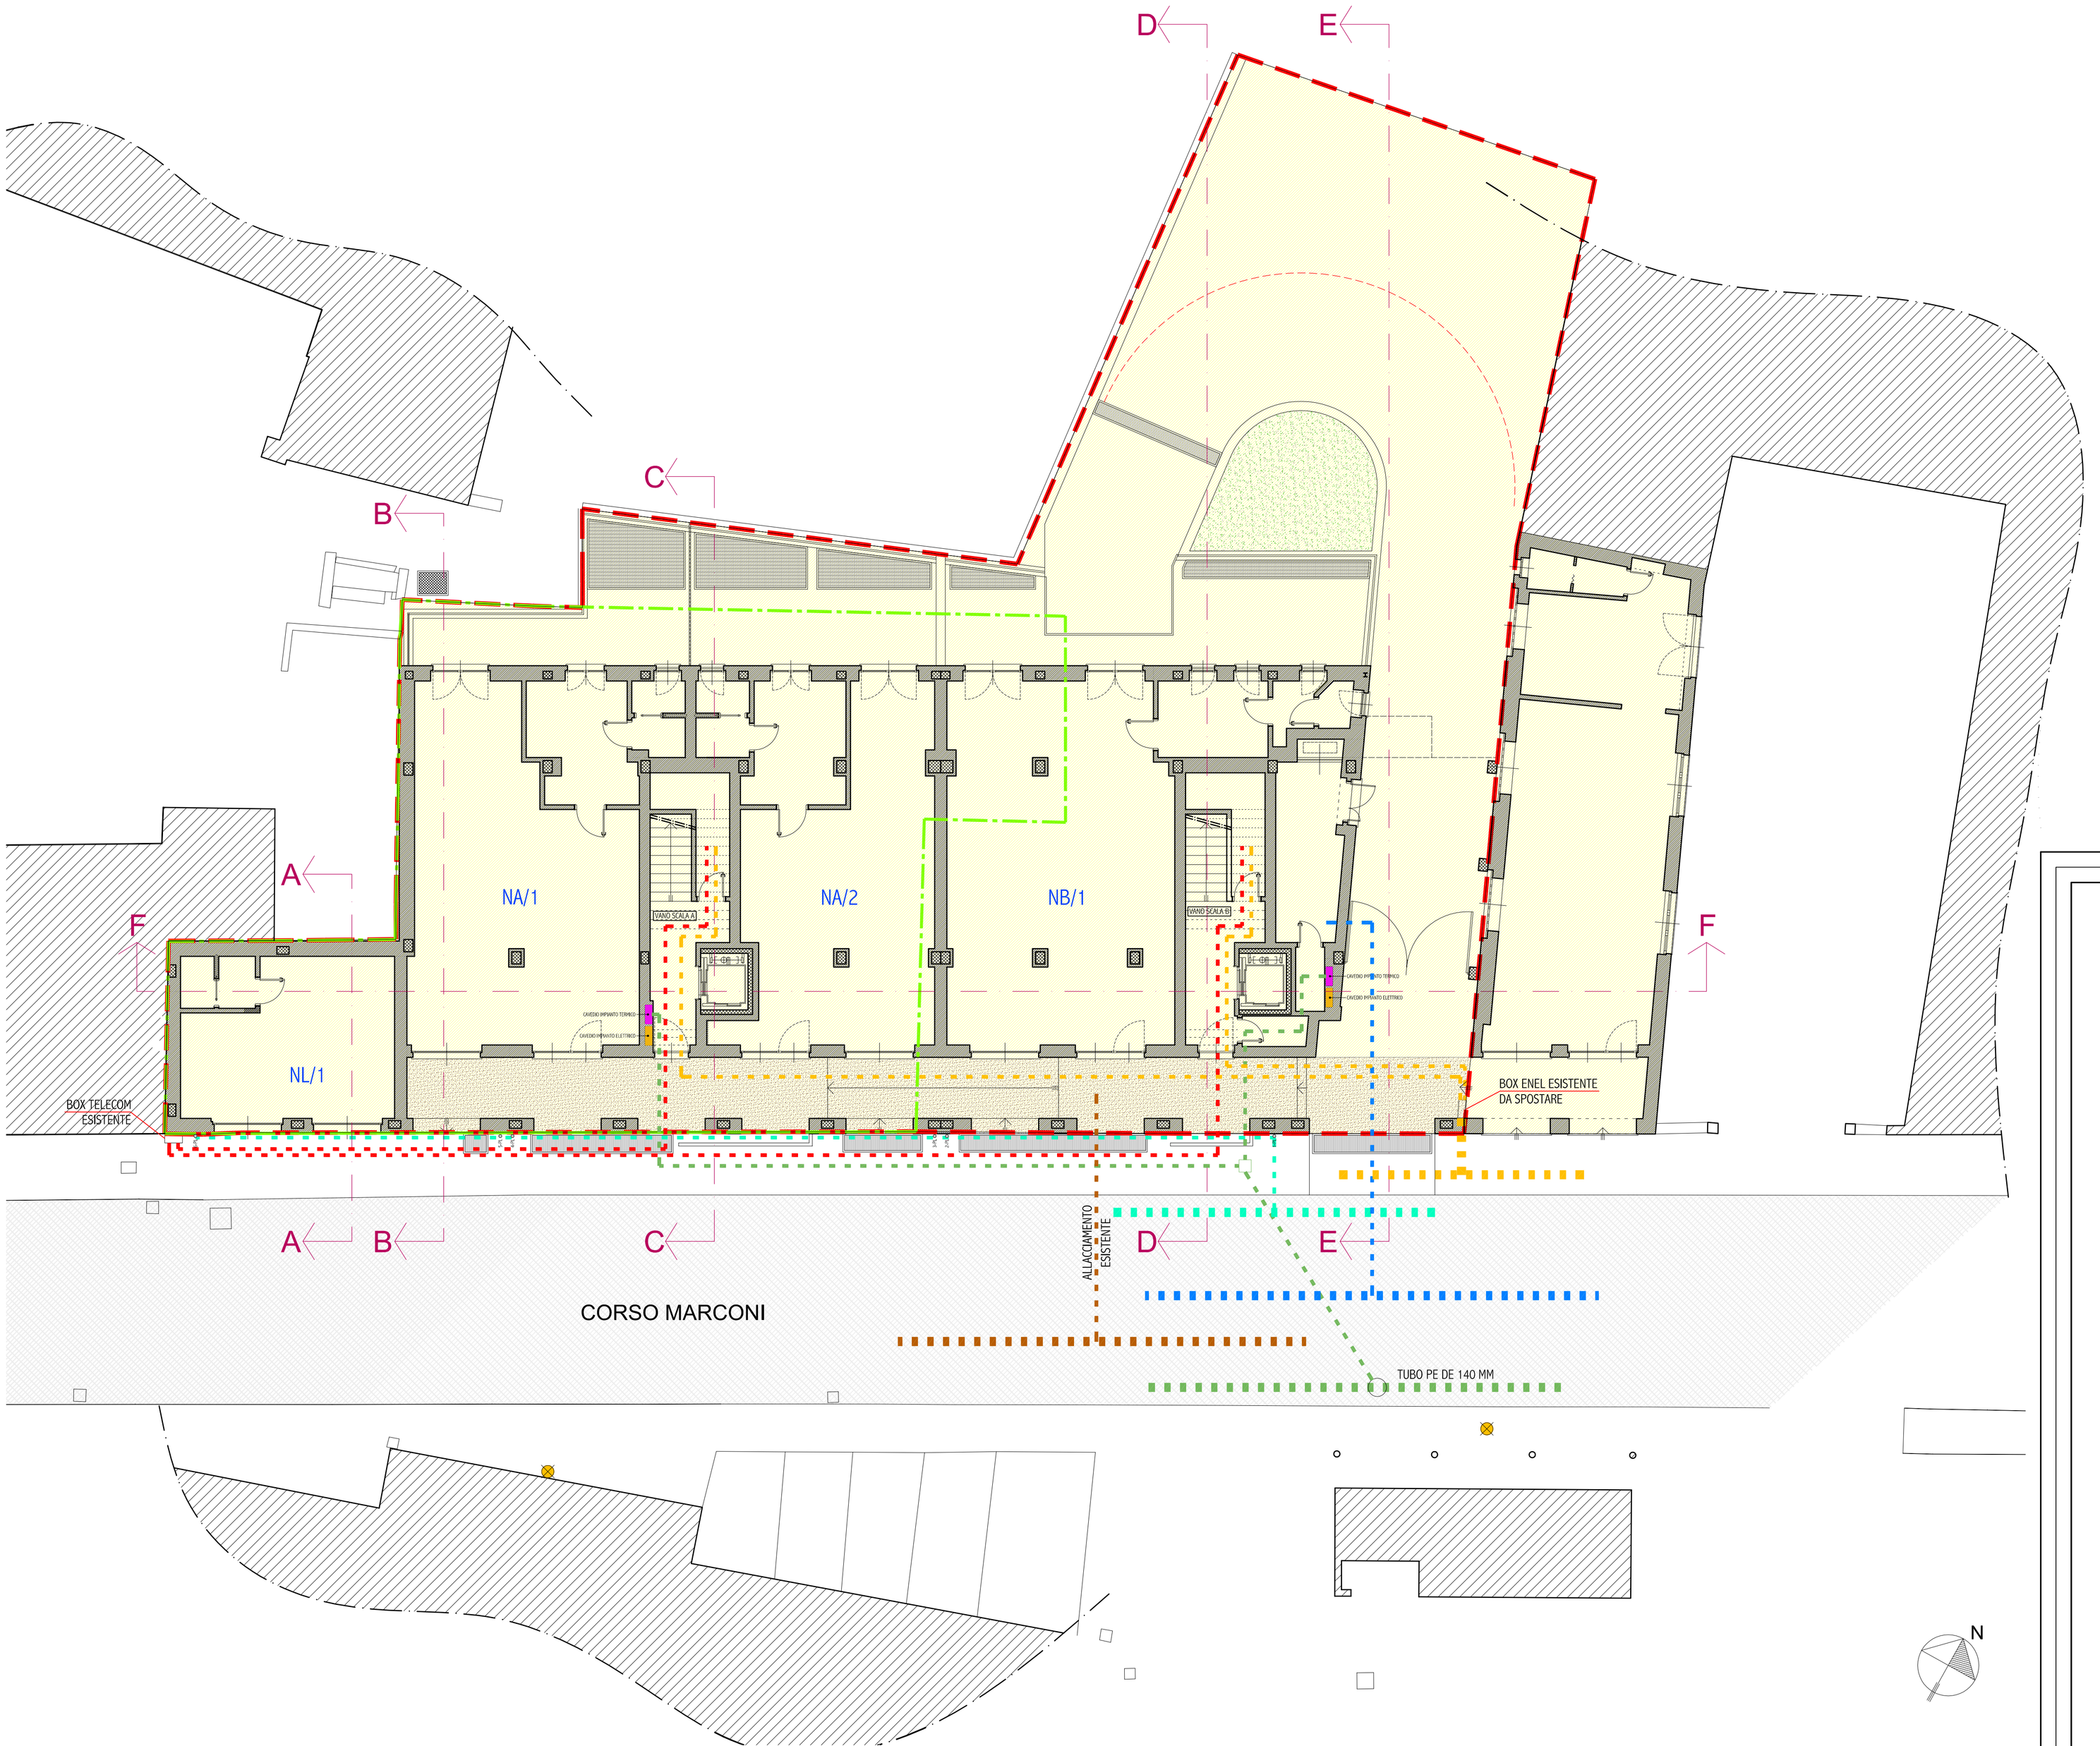

LEGENDA

- PROPRIETA' MOMO COSTRUZIONI S.R.L. UNIPERSONALE
- AMBITO DI PIANO DI RECUPERO
- RICOSTRUZIONE DEL PROFILO DELLA FACCIATA DEL FABBRICATO PREESISTENTE COME DA ELABORATI GRAFICI ALLEGATI ALLA "RELAZIONE DI PERIZIA RELATIVA ALLO STATO DI CONSISITENZA DI UN FABBRICATO CIVILE SITO IN VILLANOVA MONDOVI' - VIA MARCONI", REDATTA DAGLI ARCH. PREVE ALESSANDRO E COCCALOTTO DANILO, ASSEVERATA PRESSO IL TRIBUNALE DI MONDOVÌ IN DATA 10.11.2005
- CIGLIO ASFALTATO
- ILLUMINAZIONE PUBBLICA ESISTENTE
- PORTICATO ASSERVITO AD USO PUBBLICO (Superficie pari a circa mq. 79)

RETI ESISTENTI INTERRATE

- METANO
- ACQUEDOTTO
- FOGNATURA
- ACQUE BIANCHE
- TELECOM
- ENEL

ALLACCIAMENTI ALLE RETI (INTERRATI)

- Allacciamento METANO
- Allacciamento ACQUEDOTTO
- Allacciamento FOGNATURA (esistente)
- Allacciamento ACQUE BIANCHE
- Allacciamento TELECOM
- Allacciamento ENEL

Studio Tecnico BOTTERO
www.studiobottero.net

Geometra Giuseppe BOTTERO
12089 VILLANOVA MONDOVI' (CN) Via Alessandro Orsi 2
Telefono 0174 - 597.702 Fax 0174 - 597.898
e-mail : info@studiobottero.net
Partita I.V.A. 02472620042 Codice Fiscale BTT GPP 72A07 F351H

in collaborazione con:
Architetto Chiara CENTENERO
con studio in Mondovì (CN), Corso Italia 9
Partita I.V.A. 02971070046 - Codice Fiscale CNT CHR 76D69 D205Q

COMUNE: VILLANOVA MONDOVI' — PROVINCIA: CUNEO

ELABORATI ALLEGATI A

PIANO DI RECUPERO - Zona R1*

N.T.A. P.R.G. Vigente: Articolo 40 comma 1 paragrafo 4 - Corso Marconi

COMMITTENTE
MOMO COSTRUZIONI S.R.L. UNIPERSONALE
CON SEDE IN VILLANOVA MONDOVI' - VIA BONELLI 8
PARTITA I.V.A. 03361330040

IN PERSONA DEL LEGALE RAPPRESENTANTE
ORSI MARCO MARIA
NATO A MONDOVÌ (CN), IL 11.04.1967
CODICE FISCALE RSO MCM 67D11 F351J

TIMBRO E FIRMA
MOMO COSTRUZIONI SRL UNIPERSONALE
Via Domenico Bonelli, 8
12089 VILLANOVA MONDOVI'
P.I./C.F. 03361330040

DATA	SCALA	IL TECNICO
SETTEMBRE 2013	1:100	Collegio dei Geometri di Mondovì — Geom. Botero Giuseppe n. 487 — VILLANOVA M.VI
AGGIORNAMENTI: APRILE 2015		ORDINE DEGLI ARCHITETTI PIANIFICATORI PAESAGGISTI E CONSERVATORI DELLA PROVINCIA DI CUNEO — 1126 — ARCHITETTO CHIARA CENTENERO

OGGETTO
SOLUZIONE DI PROGETTO
PLANIMETRIA GENERALE - ALLACCIAMENTI

TAVOLA 12